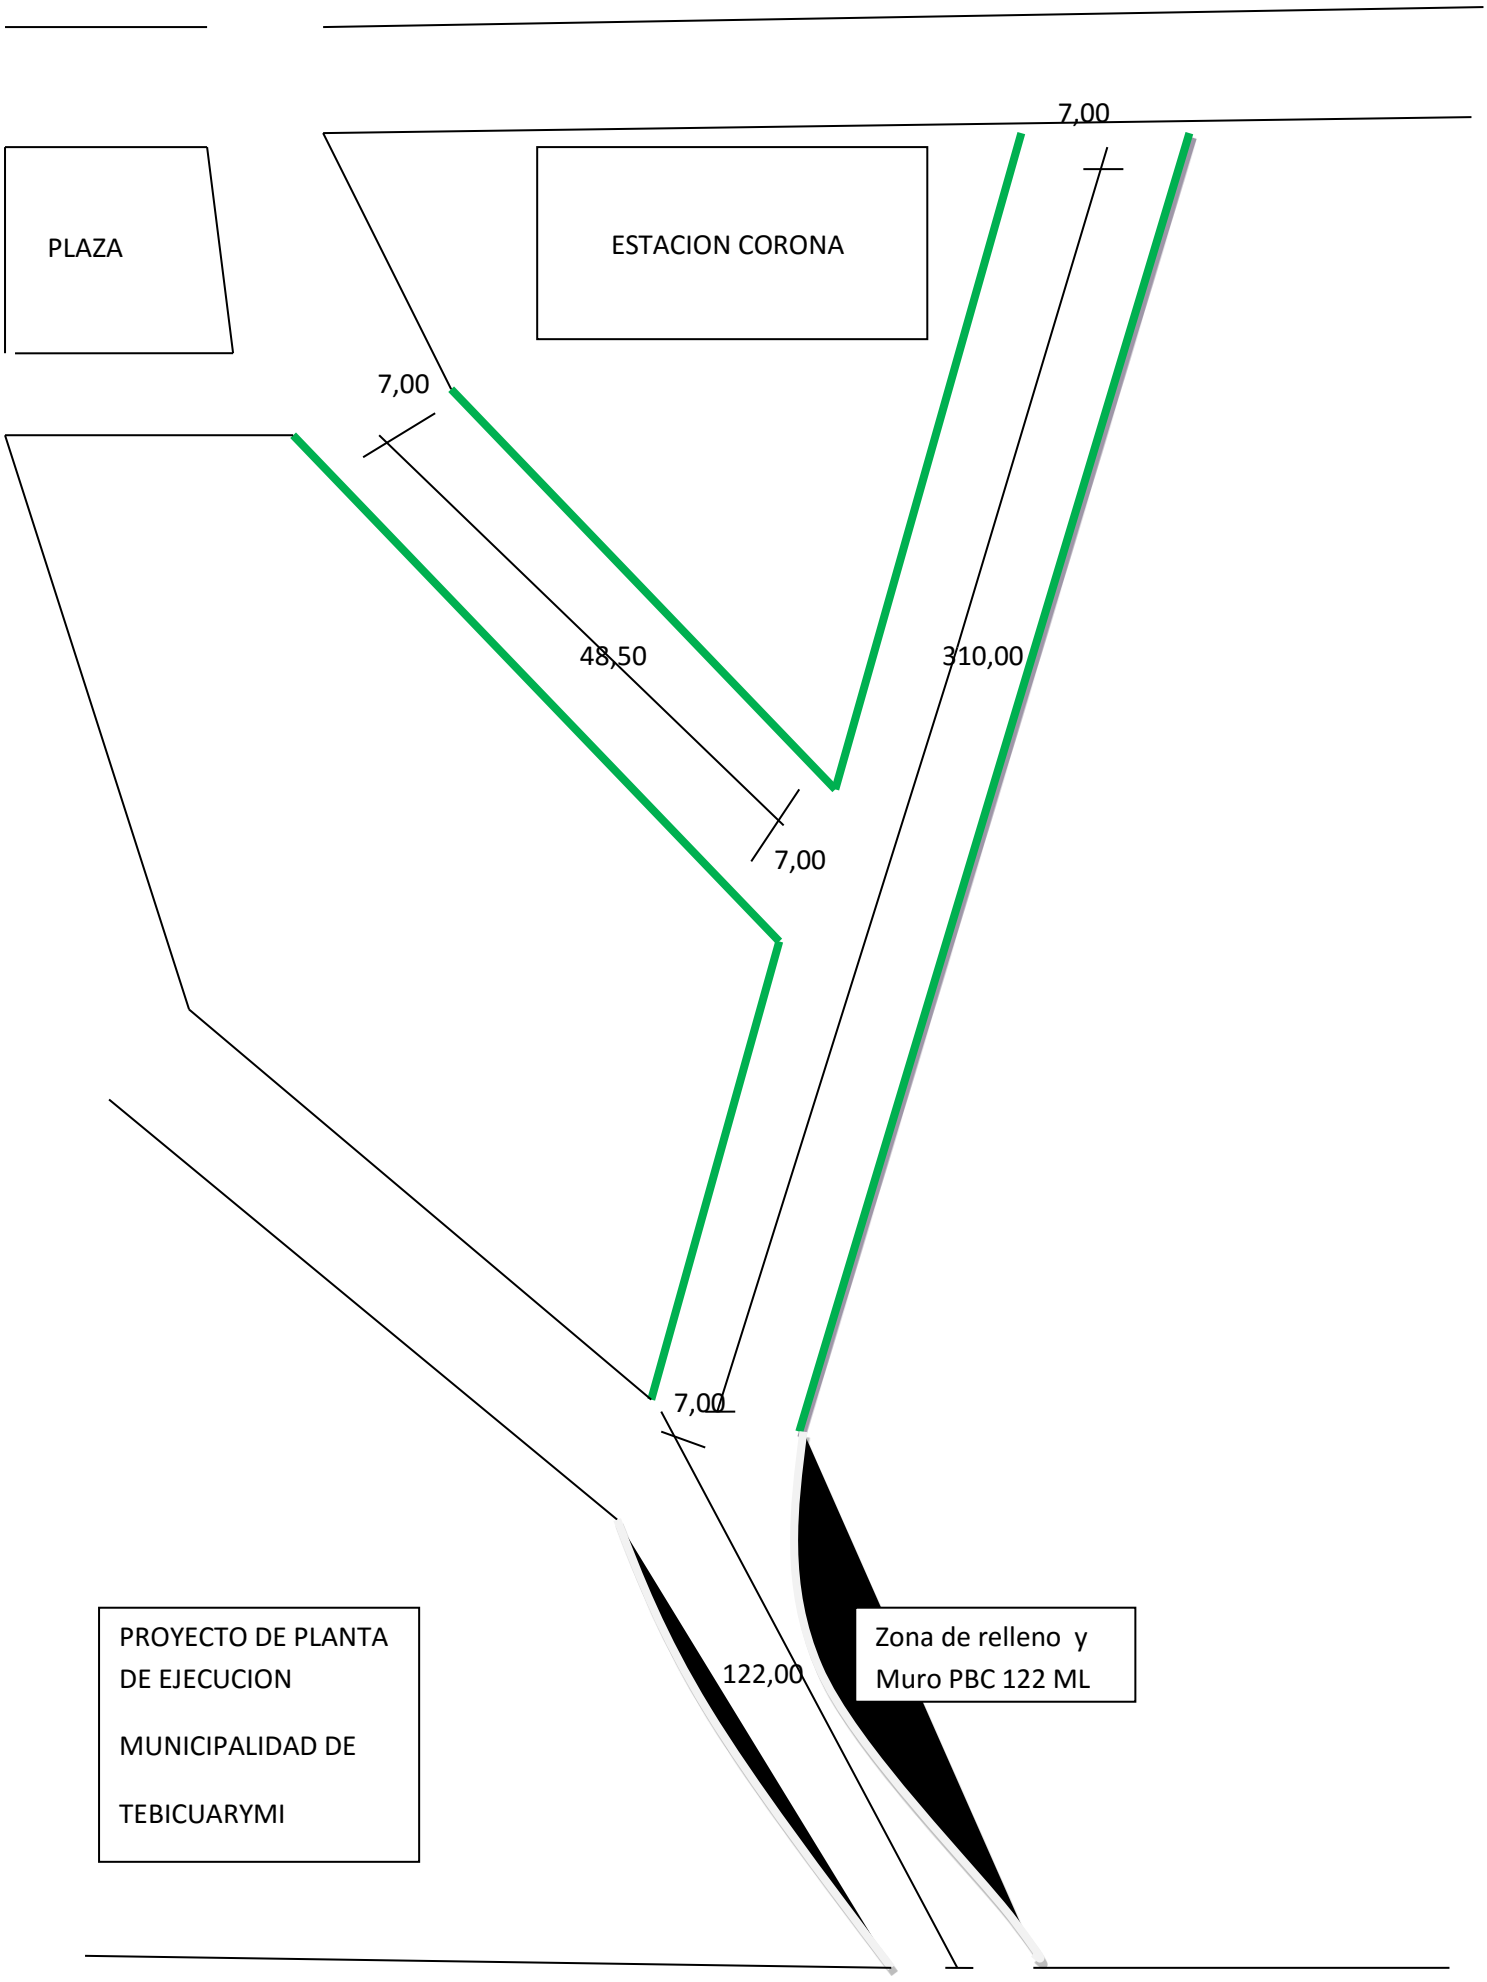
7,00
PLAZA
ESTACION CORONA
7,00
48,50
310,00
7,00
7,00
122,00
PROYECTO DE PLANTA DE EJECUCION
MUNICIPALIDAD DE
TEBICUARYMI
Zona de relleno y Muro PBC 122 ML