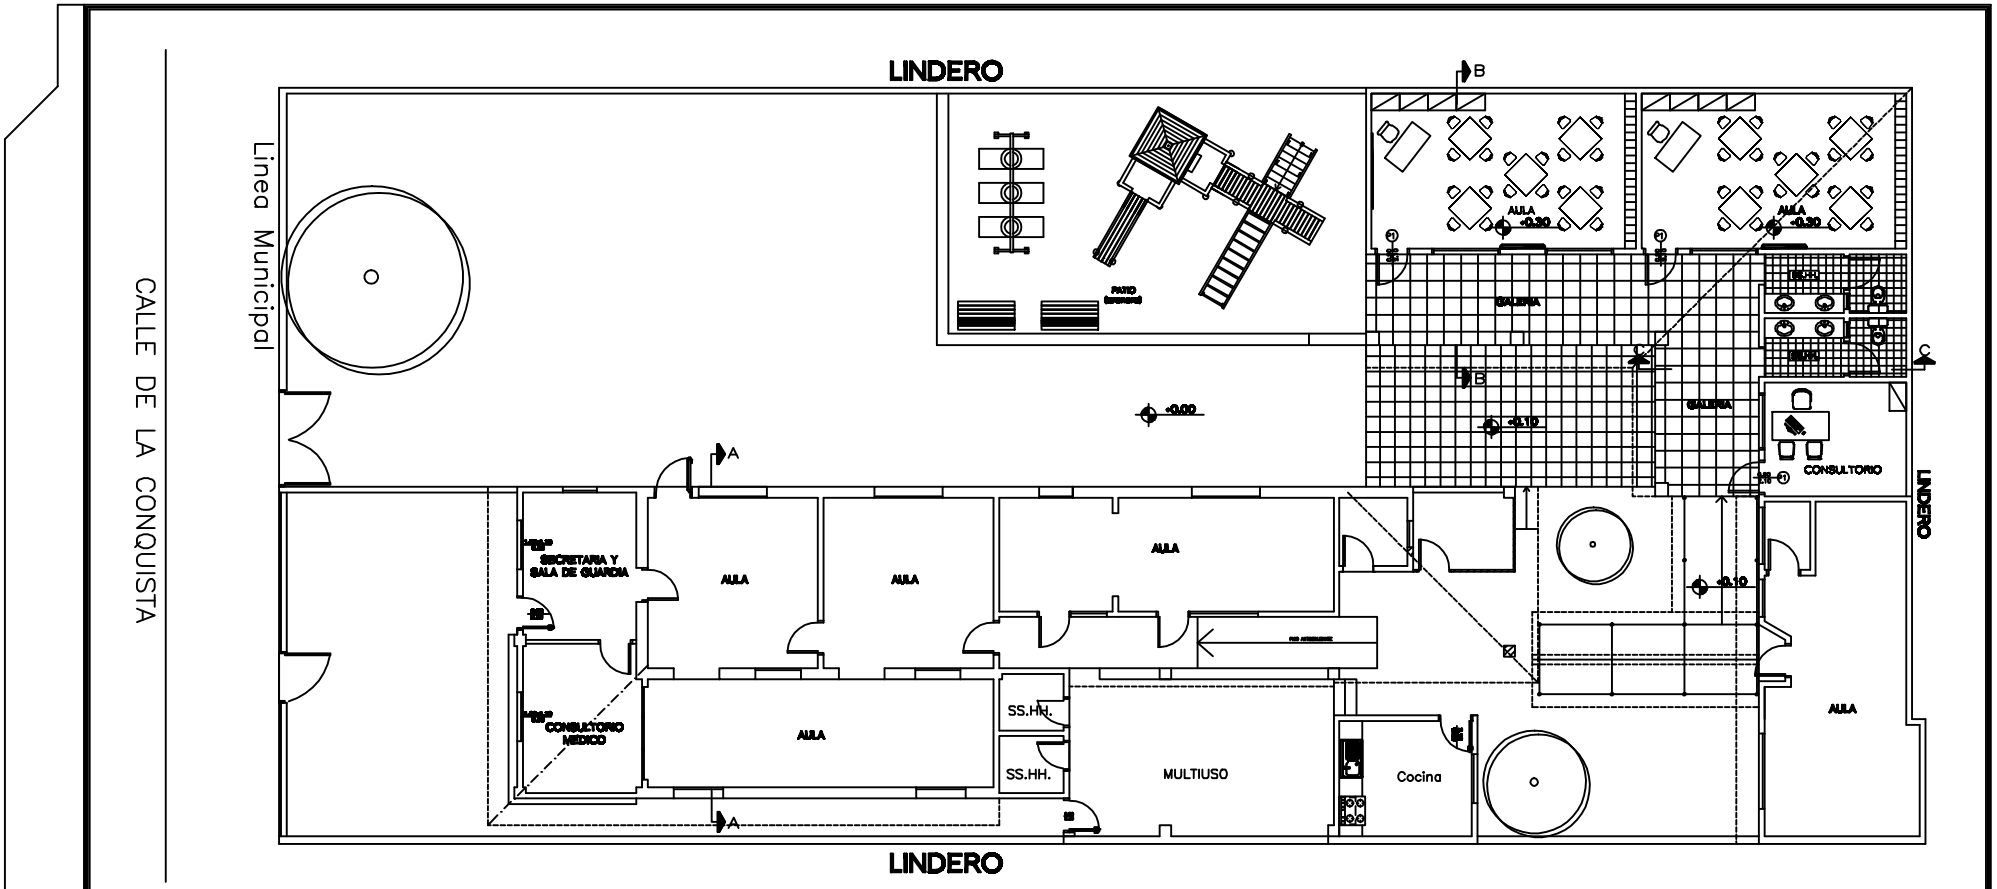

FECHA	Nro.		VERIFICADO	APROBADO

PODER JUDICIAL
CORTE SUPREMA DE JUSTICIA
DIRECCION DE INFRAESTRUCTURA FISICA

OBRA: GUARDERIA DULCE DESPERTAR
UBICACION: CORTE SUPREMA DE JUSTICIA
PLANO: PLANTA EQUIPADA

PLANO N° 03

PROYECTO	ESCALA	DIBUJO	FECHA
DEPARTAMENTO OBRAS Y PROYECTOS	1/100	ARQ. D.B.V ARQ. T.F.A	NOVIEMBRE 2014