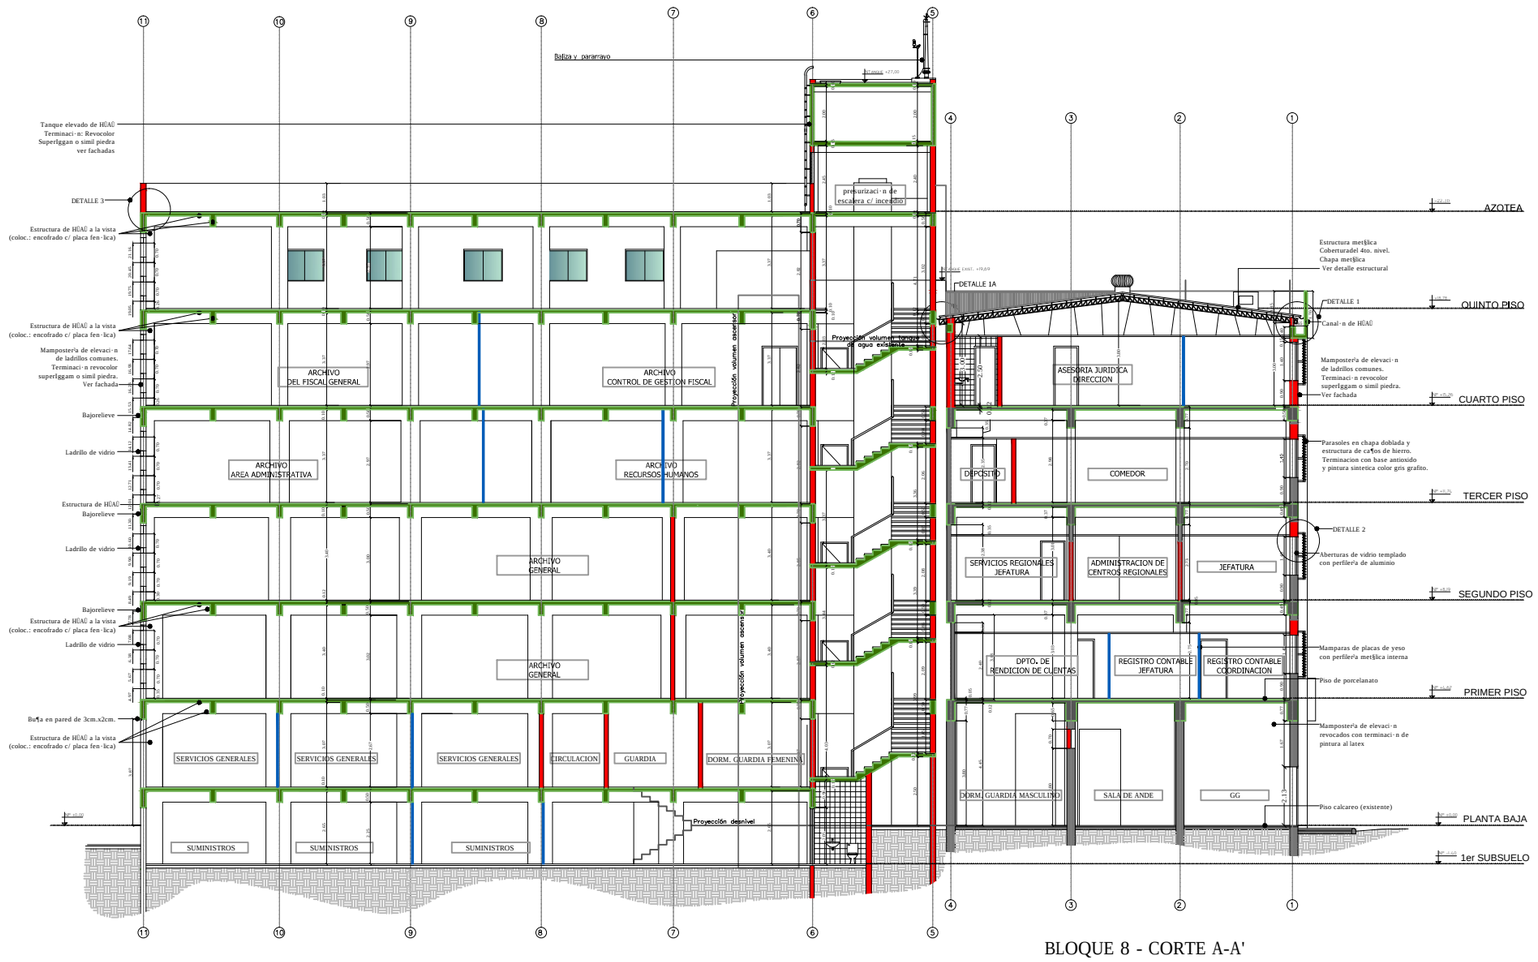

BLOQUE 8 - CORTE A-A'
escala 1:100

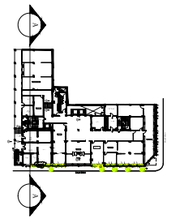

PLANTA DE UBICACION
escala 1:1000

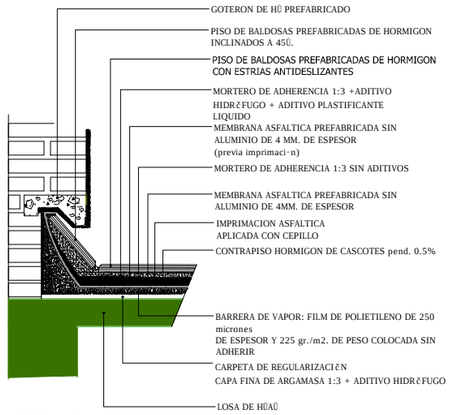

DETALLE 4
DETALLE DE AISLACION LOSA TRANSITABLE – AZOTEA
escala 1:10

BLOQUE-8	CORTE
	MINISTERIO PUBLICO FISCALIA GENERAL DEL ESTADO OBRAS COMPLEMENTARIAS PARA TERMINACION DEL BLOQUE 8
UBICACION:	CHILE E/ JEJUI E YGATIMI
PROPIETARIO:	MINISTERIO PUBLICO
DIRECCIÓN:	CHILE E/ JEJUI E YGATIMI
PROFESIONAL:	DIRECCIÓN DE OBRAS Y PROYECTOS PAT.No:
DIRECCIÓN:	HUMAITA E/NTRA. SE¶ORA DE LA ASUNCIÓN DE INDEPENDENCIA NACIONAL
CTA.CTE.CTRAL:	11-098-01/02/03/19
SUP. TERRENO:	8.784.26M2
	ESCALA 1:100 / LAMINA N° AR
PROFESIONAL / PROPIETARIO	Archivo CAD: FGE_B8-AR-P5