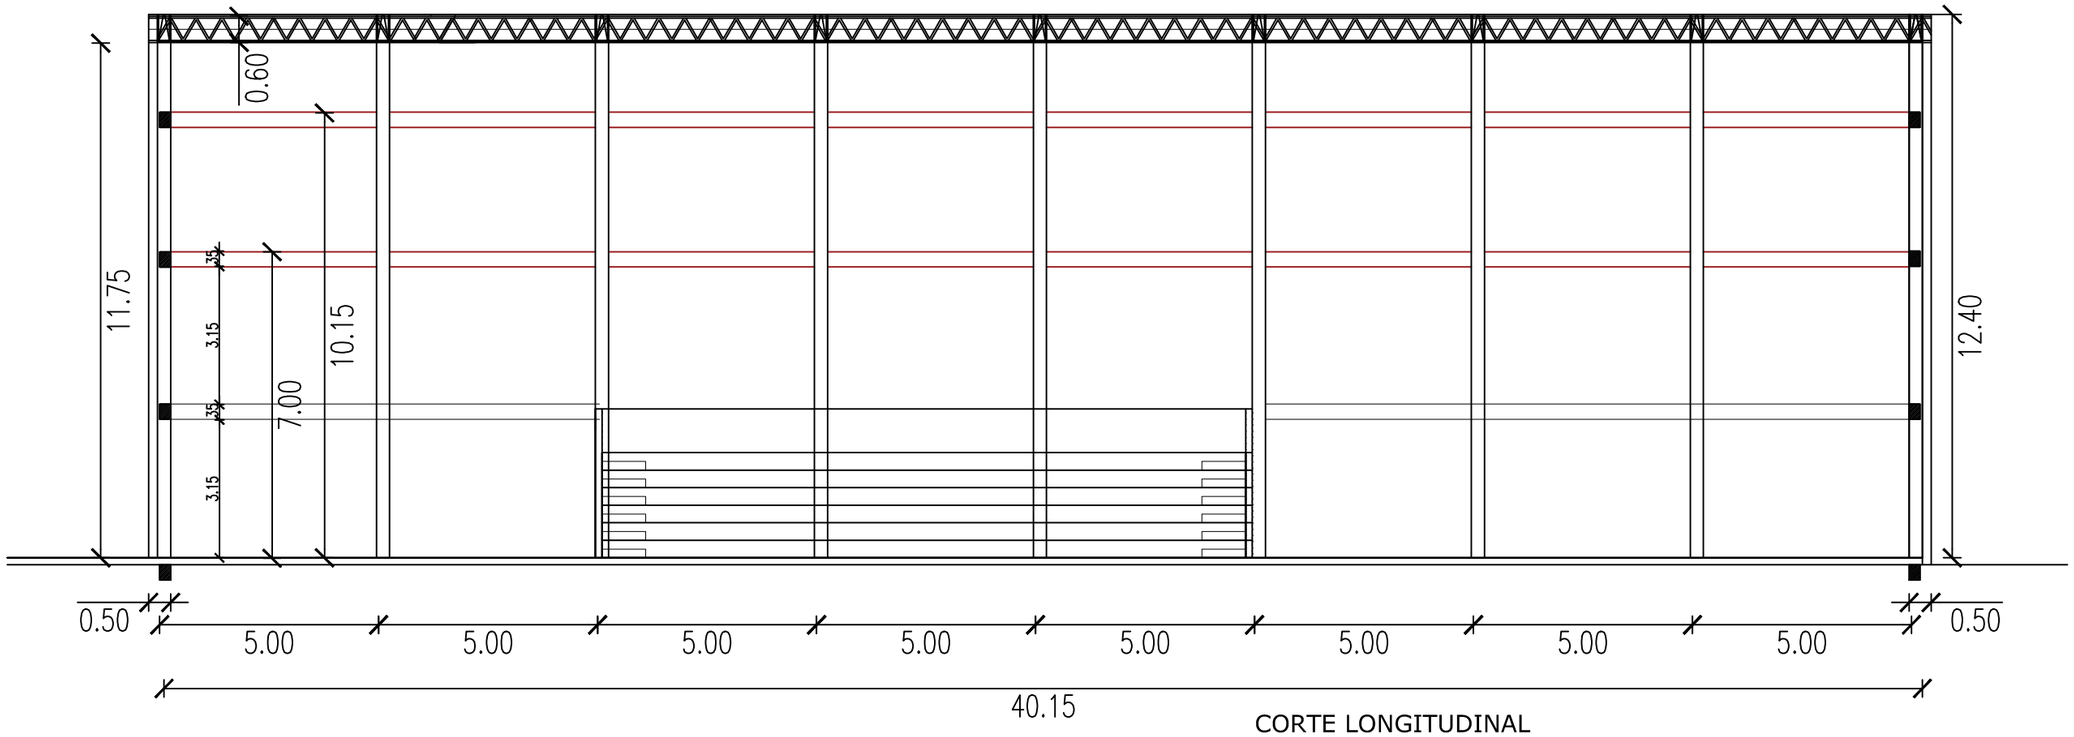

CORTE LONGITUDINAL
ESC 1: 140

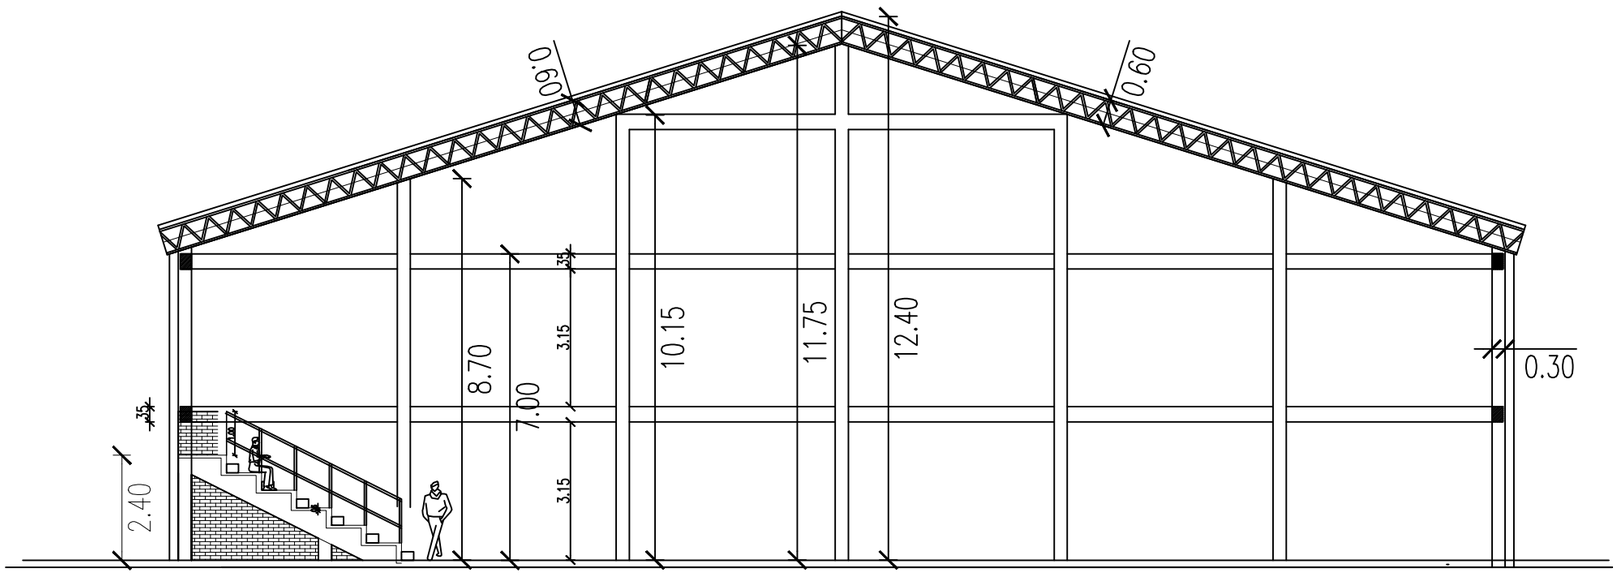

CORTE TRANSVERSAL
ESC 1: 140

SECRETARIA DE OBRAS PUBLICAS Y TRANSPORTE	
OBRA: Construcción de Graderia en Tinglado Comunitario	UBICACIÓN: Paso Guembe
Comité de Productores de Paso Guembe	DISTRITO: Trinidad
PROYECTO: GOBERNACION DE ITAPÚA	
DIRECC. TECNICA: Ing. Luis María Larré	
SUP. A CONSTRUIR: 125 mts2	

Ing. Luis María Larré
Secretario de Obras Públicas y Transporte