PLANTA DE CANAL DE DRENAJE DE P.B.C.

CALLE AVELINO MARTINEZ ENTRE LAS CALLES M. JOSE TROCHE Y HUMAITA

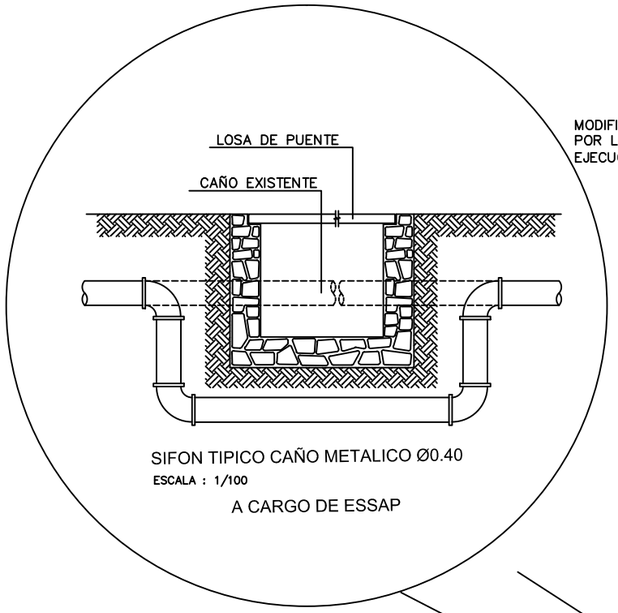

MODIFICACIÓN A SER SOLICITADA
POR LA EMPRESA PARA SU
EJECUCIÓN POR PARTE DE LA ESSAP

SIFON TIPICO CAÑO METALICO Ø0.40

ESCALA : 1/100

A CARGO DE ESSAP

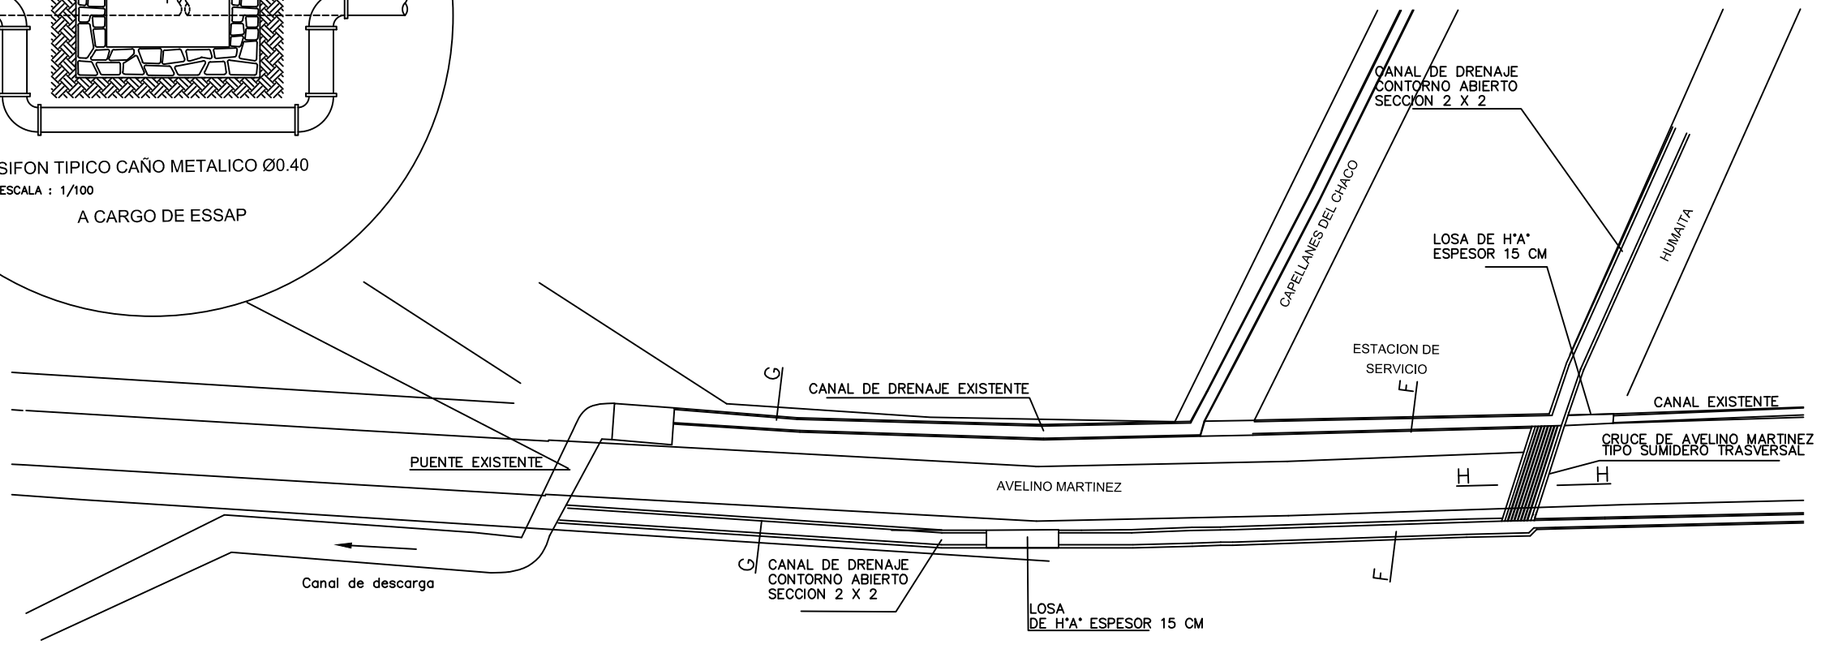

REPUBLICA DEL PARAGUAY

MINISTERIO DE OBRAS PUBLICAS Y COMUNICACIONES

GABINETE DEL VICEMINISTRO DE OBRAS PUBLICAS Y COMUNICACIONES

DAPSAN

OBRA : MEJORAMIENTO DEL DRENAJE EN EL ARROYO SECO

ZONA DE INTERVENCIÓN: MUNICIPIO DE FERNANDO DE LA MORA

Planta de canal de drenaje de P.B.C. Calle Avelino Martínez entre las calles M. José Troche y Humaitá		ESCALAS 1/1000 FECHA : MAYO 2011
CONTRATISTA : Ing. Cristián Escobar Consultor	FISCALIZACION : MOPC/DAPSAN	LAMINA N° : 12