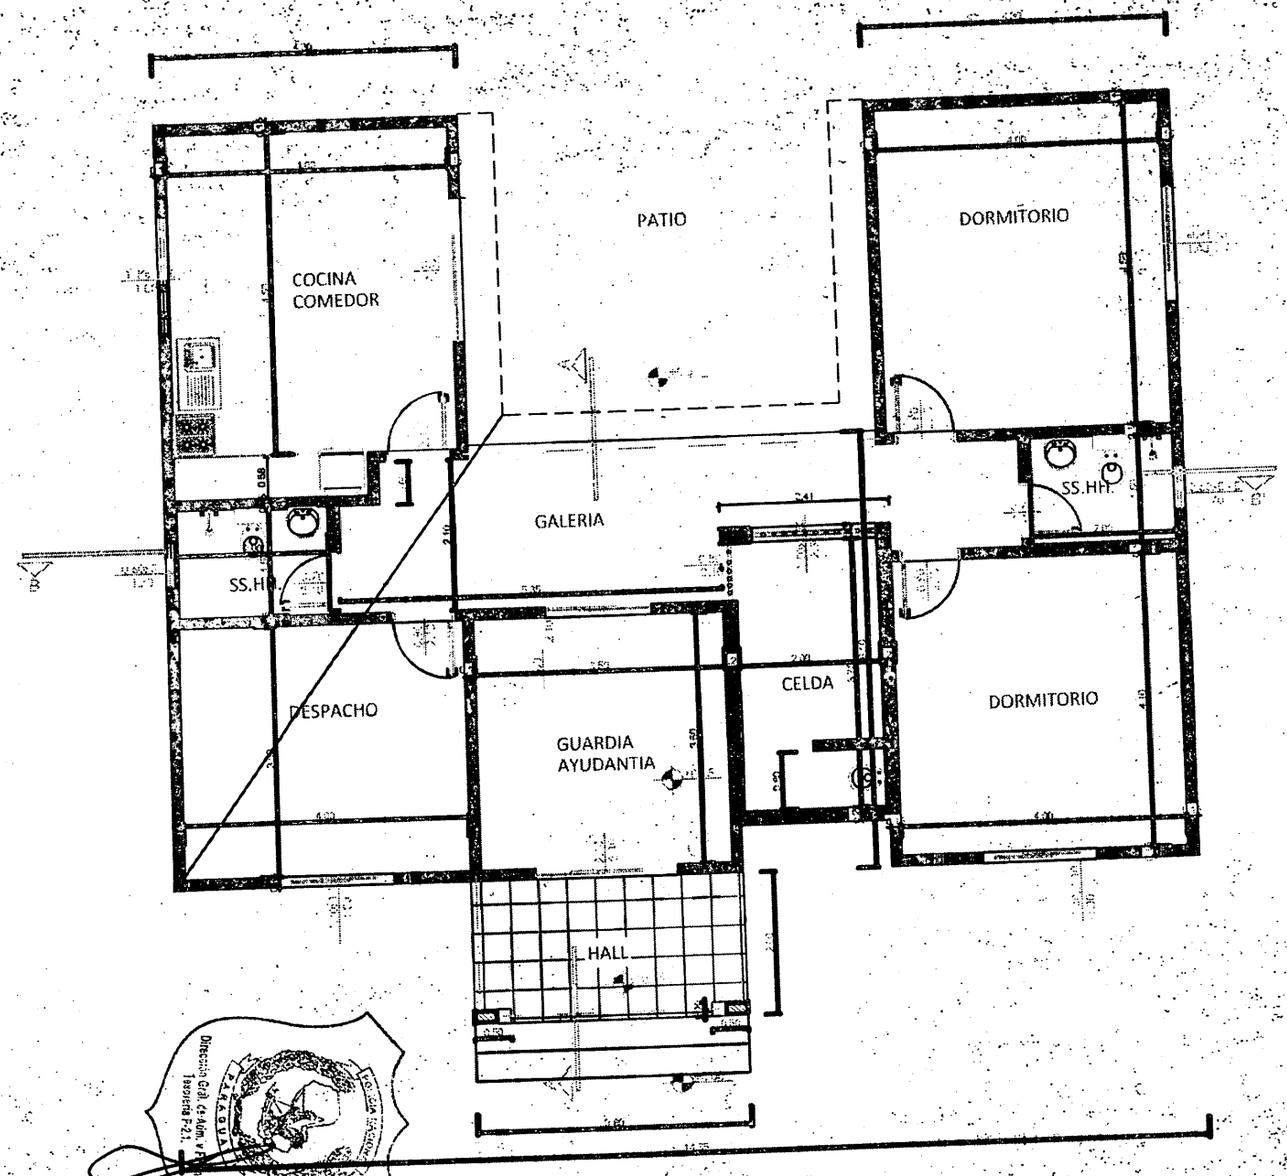


PLANTA ARQUITECTONICA

Esc: 1:50

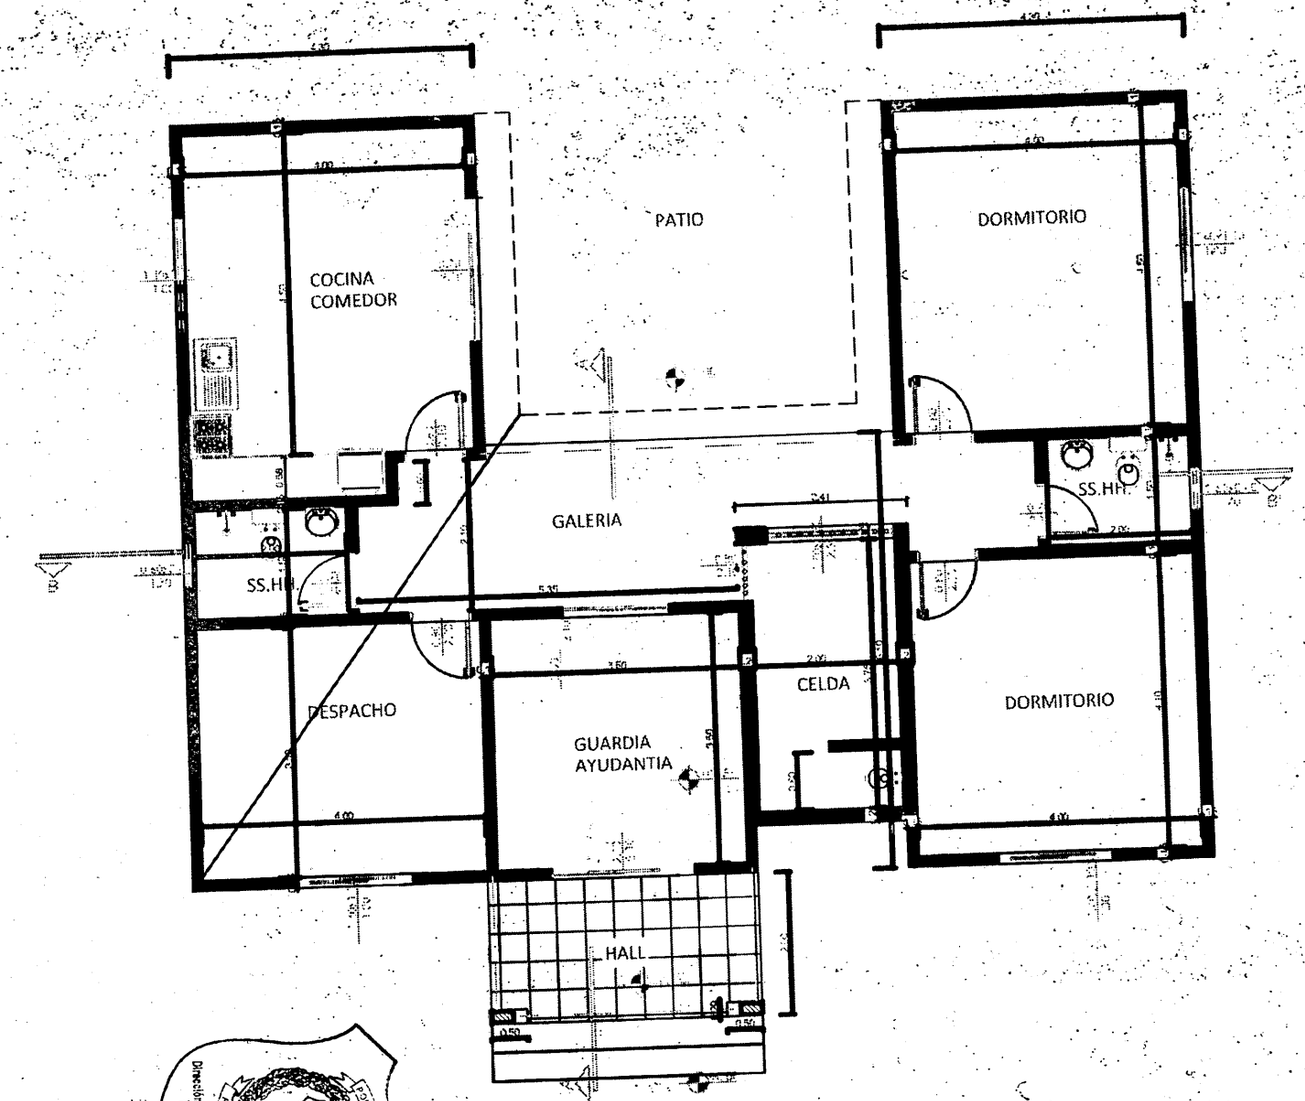


PLANTA ARQUITECTONICA

Esc: 1:50

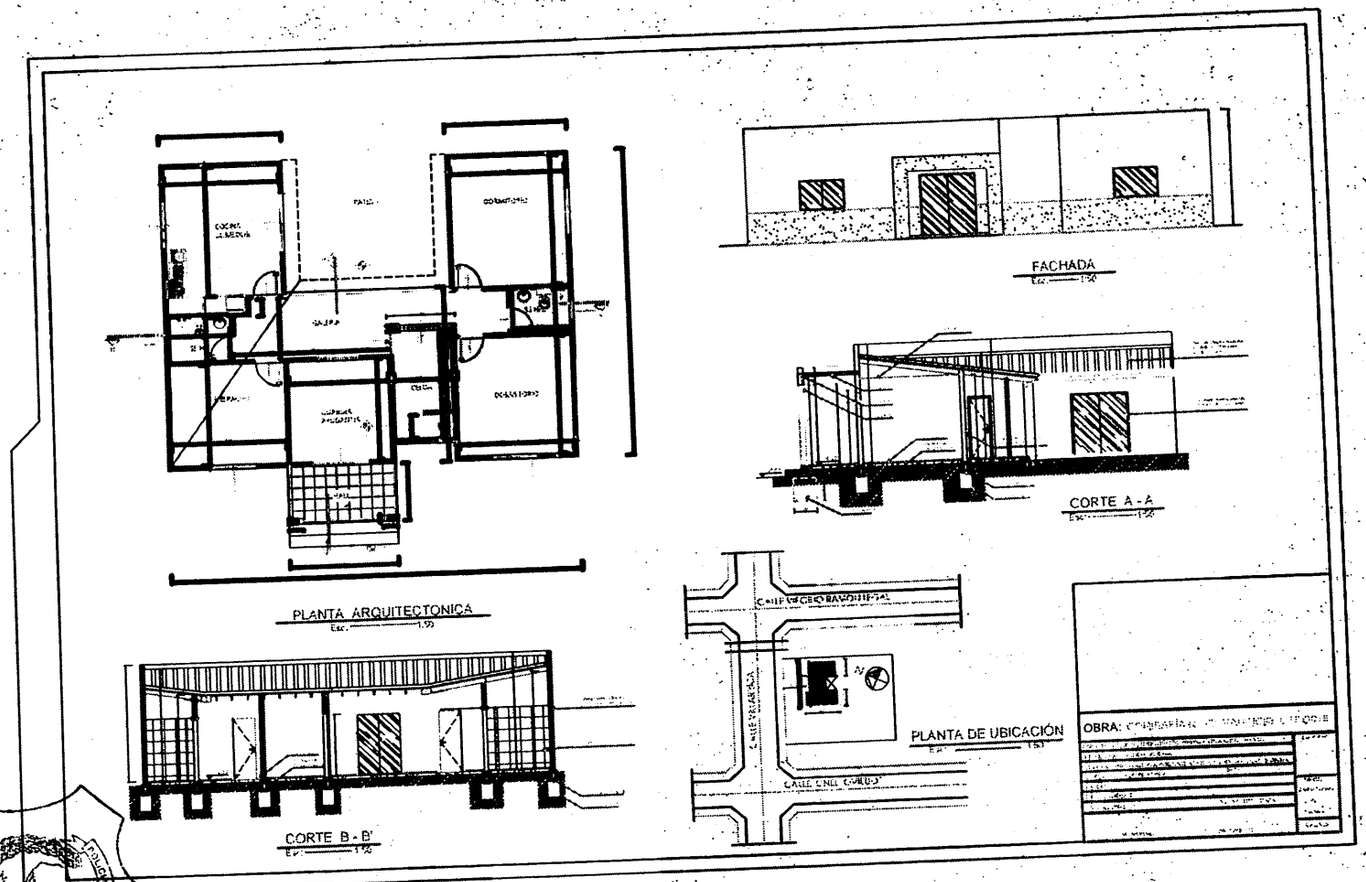


POLICIA MUNICIPAL
Dirección Gral. de Adm.
Tesorería

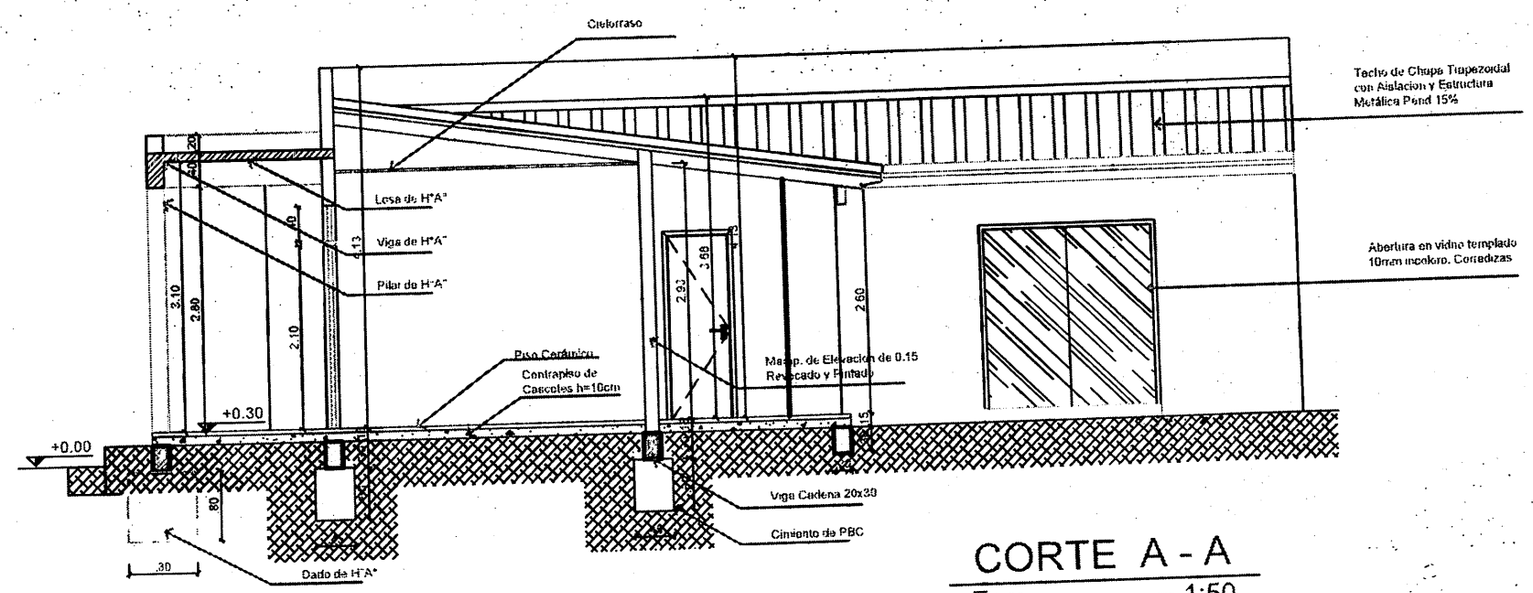


# CORTE A - A

Esc: 1:50

Dirección Gral. de Adm. y Finanzas
Tesorería P.J.:

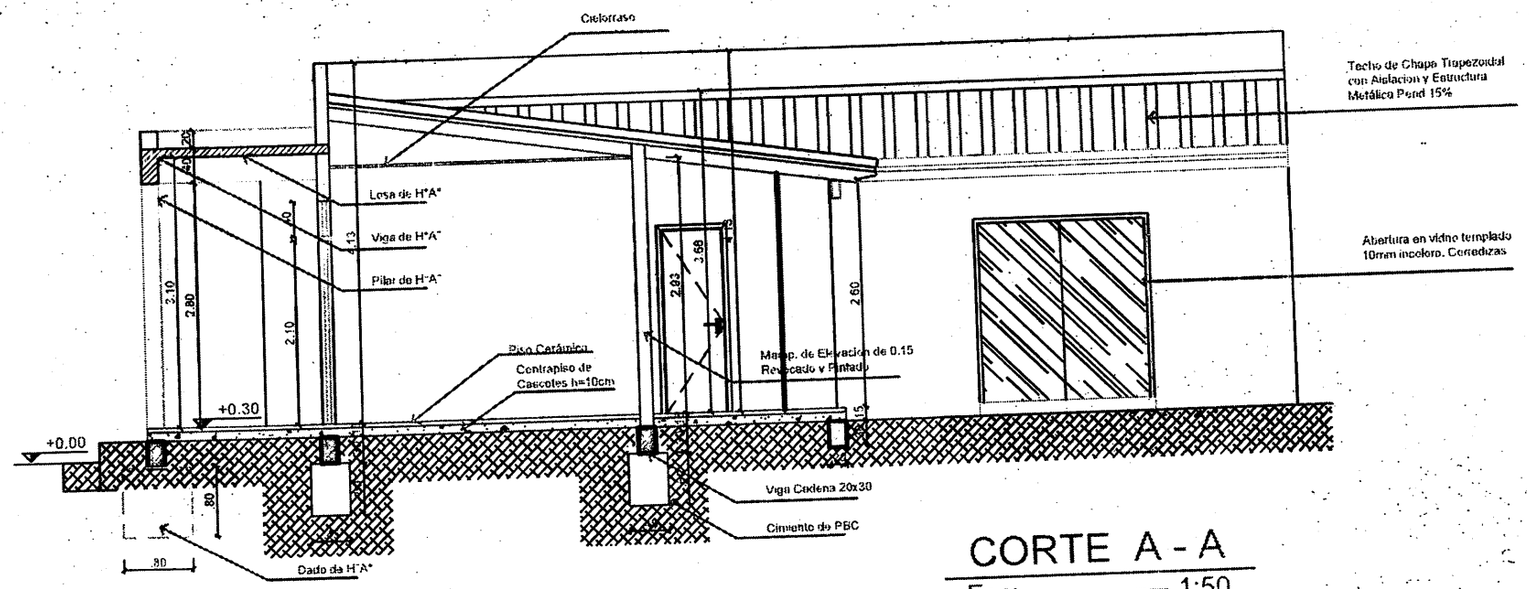


# CORTE A - A

Esc: 1:50

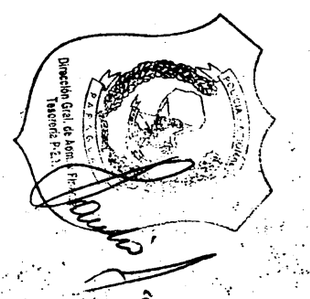

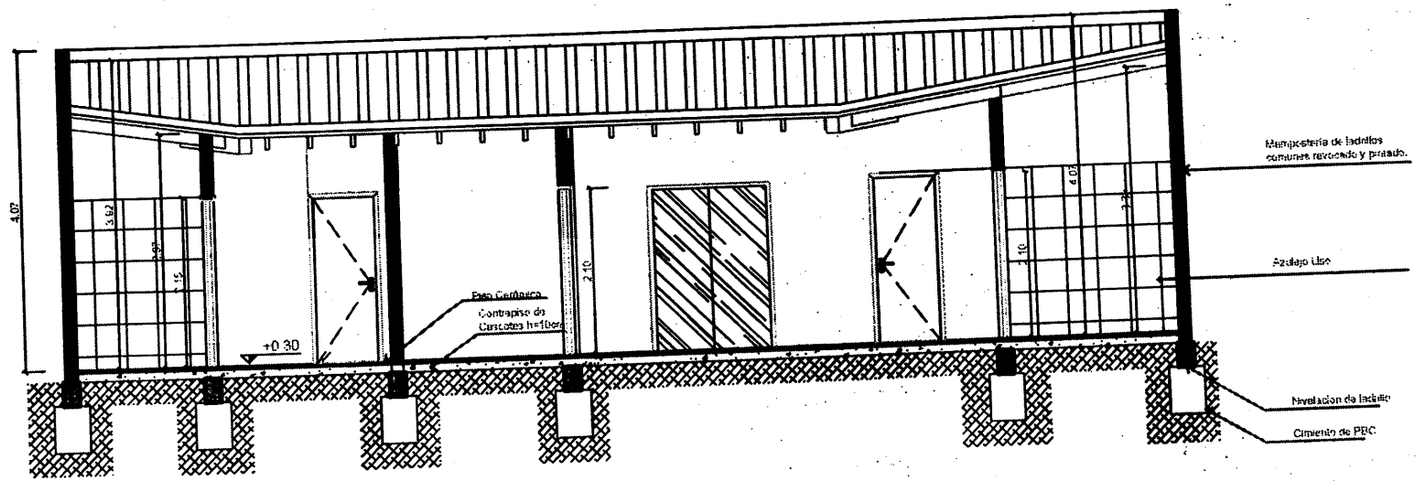


## CORTE B - B'

Esc: 1:50

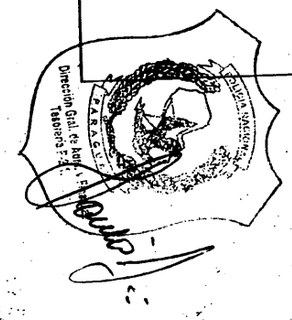

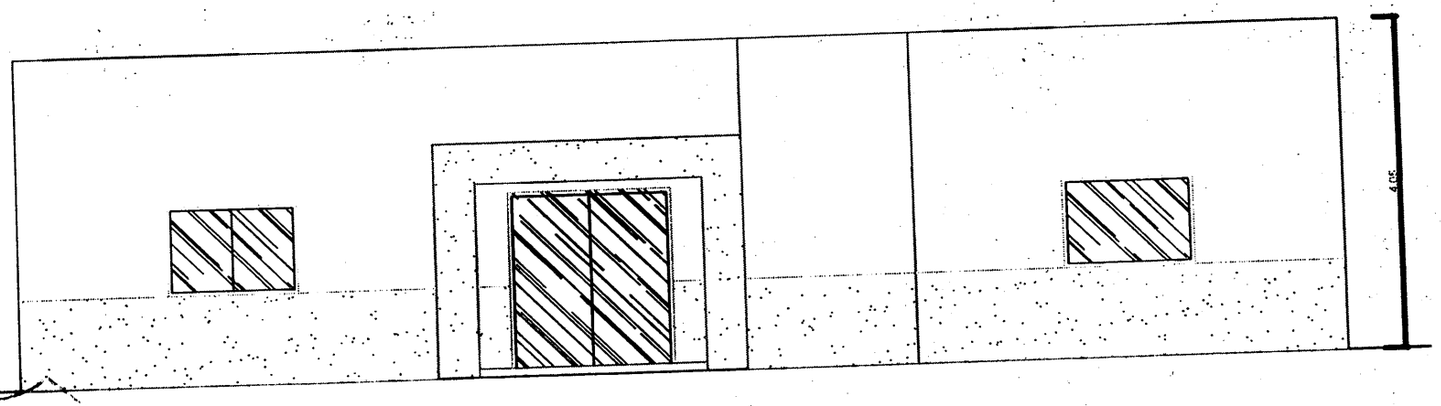


FACHADA

Esc: ——— 1:50