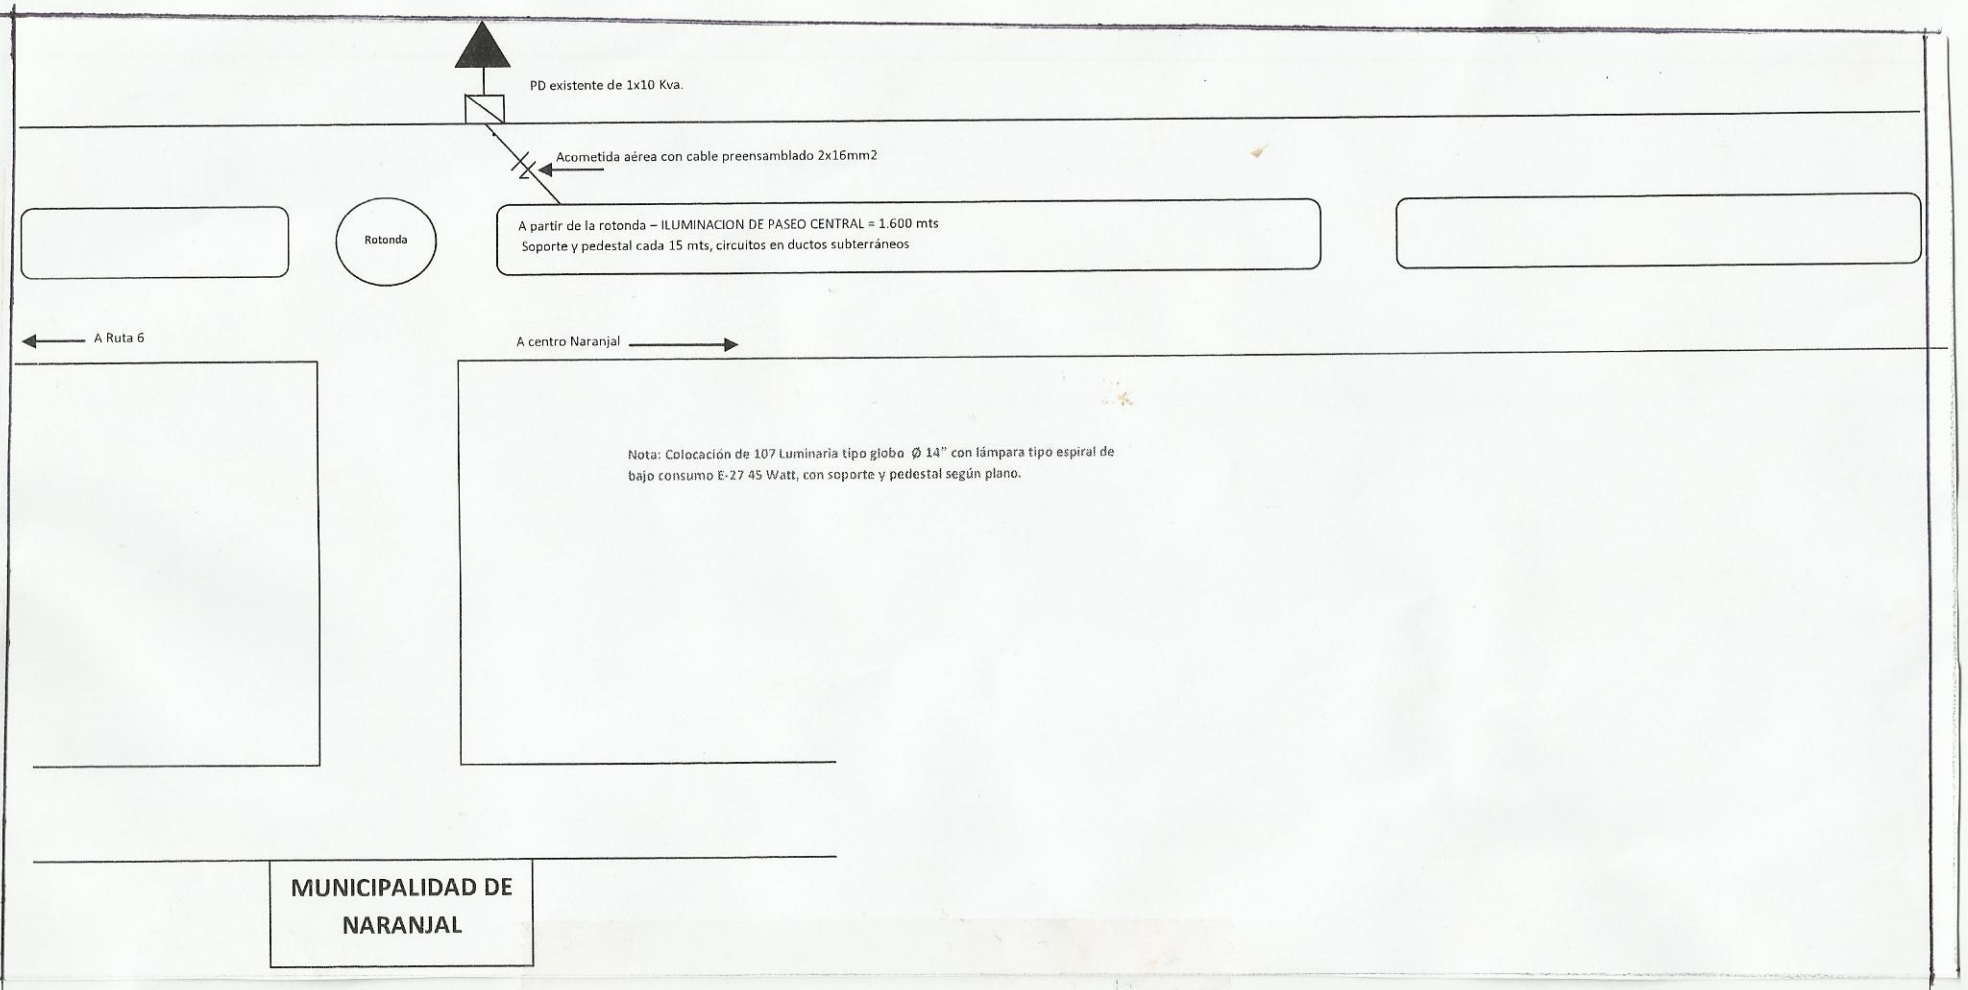

DETALLES DE ILUMINACION PASEO CENTRAL

MUNICIPALIDAD DE NARANJAL

CONTRATACION DIRECTA N° .....

CONTRATO DE ELABORACION DE PROYECTOS DE INVERSION

OBRA: ILUMINACION PASEO CENTRAL Y PLAZA

UBICACION:AV. NARANJAL Y PLAZA CENTRO URBANO

PROYECTO:	ING. CESAR CRISTALDO		
DIBUJANTE	ING. ALDER RIOS		
FECHA	: ABR/ 2.013	ESCALA	S/E

DIBUJANTE PROYECTISTA V° B°