MUNICIPALIDAD DE MAYOR JULIO D. OTAÑO
R.U.C. 80023440-5 Tel.: (0671) 20096
Email: municipalmayo1520@gmail.com

PRESUPUESTO Construcción CANAL Desague Pluvial y Piso Patio Formacion, Caminero y Vereda
COLEGIO NAC. MAYOR OTAÑO

Ítem	Descripción del Bien	Unidad de Medida	Cantidad	Precio unitario (IVA incluído)	Precio total
	DESCRIPCION	**Unidad Medida Global**	**1**	**96.977.710**	**96.977.710**
1	Limpieza area a construir	Metros cuadrados	654,5	8.000	5.236.000
2	Replanteo de obra	Metros cuadrados	654,5	7.500	4.908.750
3	Desmonte de suelo para nivelar area compmrendido entre aula y patio formacion	Metros cuadrados	127,5	20.000	2.550.000
	Desmonte de Piso alisado Existente	Metros cuadrados	385	15.000	5.775.000
3	Muro de nivelacion perimetro patio de Formacion con ladrillo común e 30cm	Metros cuadrados	21	195.000	4.095.000
4	Relleno y compactacion	Metros cubicos	96	80.000	7.680.000
6	Piso de Hormigon Pobre mas alisado según plano.	Metros cuadrados	608	98.870	60.112.960
5	Preparacion (Desmonte y/o Relleno) de suelo para canal desague boca abierta	Metro lineal	42	40.000	1.680.000
	Canal Desague Pluvial según detalles	Metro cuadrado	42	95.000	3.990.000
8	Limpieza y retiro de Escombro	Unidad Medida Global	1	950.000	950.000
				Precio Total	**96.977.710**

PRECIO TOTAL: NOVENTA Y SEIS MILLONES NOVECIENTOS SETENTA Y SIETE MIL SETECIENTOS DIES GUARANIES IVA INCLUIDO

Arq. Amado Cabañas

Amado Cabañas
Arquitecto
Reg. MOPC 1202

Scanned by CamScanner

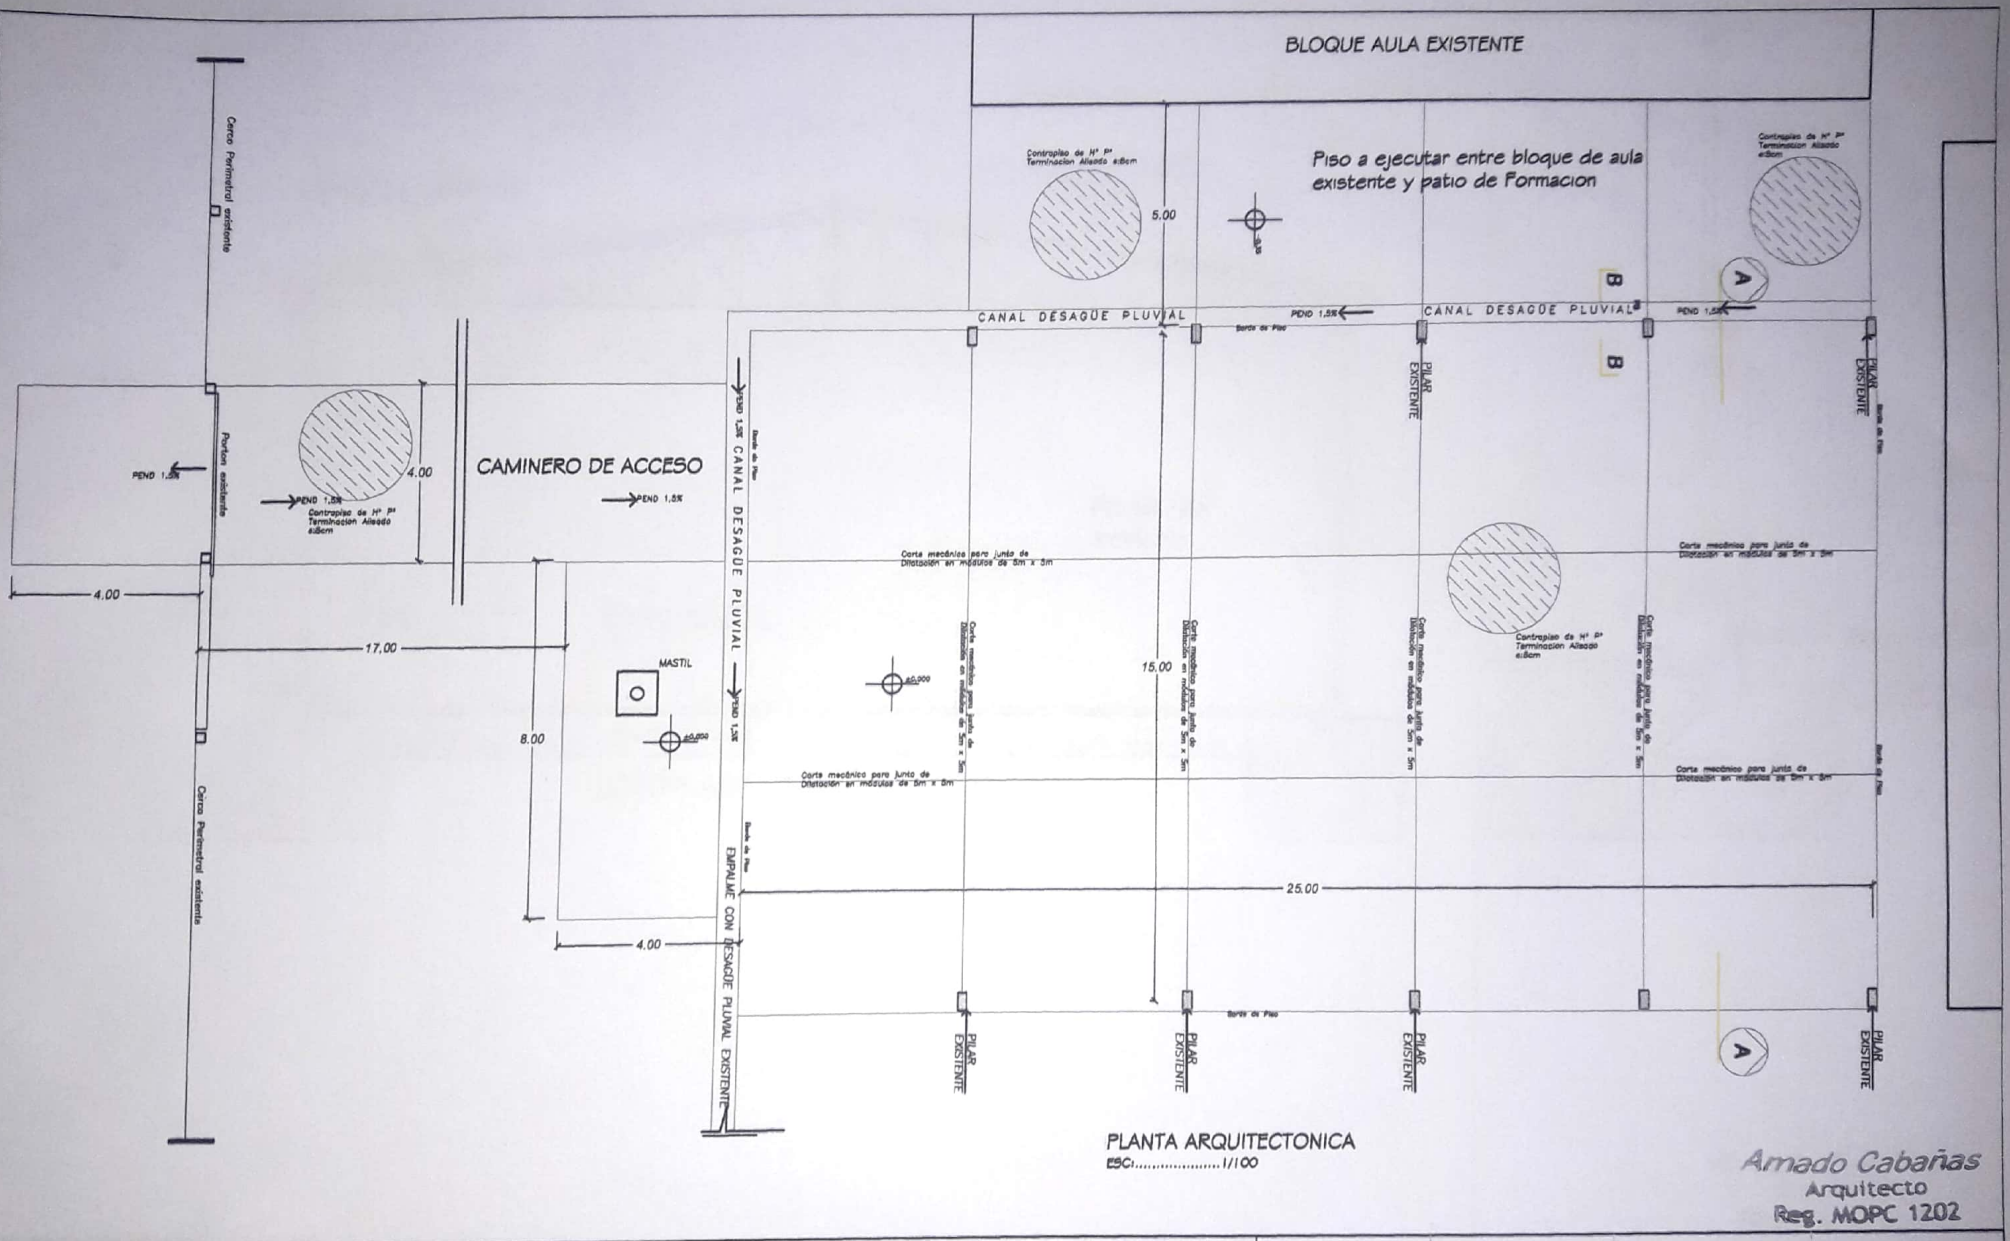

PLANTA ARQUITECTONICA
ESC:.....1/100

Amado Cabañas
Arquitecto
Reg. MOPC 1202

MUNICIPALIDAD DE MAYOR JULIO D. OTAÑO
R.U.C. 80023440-5 Tel.: (0671) 20096
Email: municipalmayo1520@gmail.com

OBRA:	Construcción de PISO PATIO FORMACION CAMINERO Y VEREDA				
UBICACIÓN: COLEGIO NACIONAL MAYOR OTAÑO		DISTRITO: MAYOR OTAÑO			
DIRECC. TECNICA: Arq. Amado Cabañas					
SUP. A CONSTRUIR: 654,50,00 mts2			FIRMA CONSTRUCTOR	FIRMA PROYECTISTA	FIRMA DIR.TECNICA	FIRMA INTENDENTE

Scanned by CamScanner

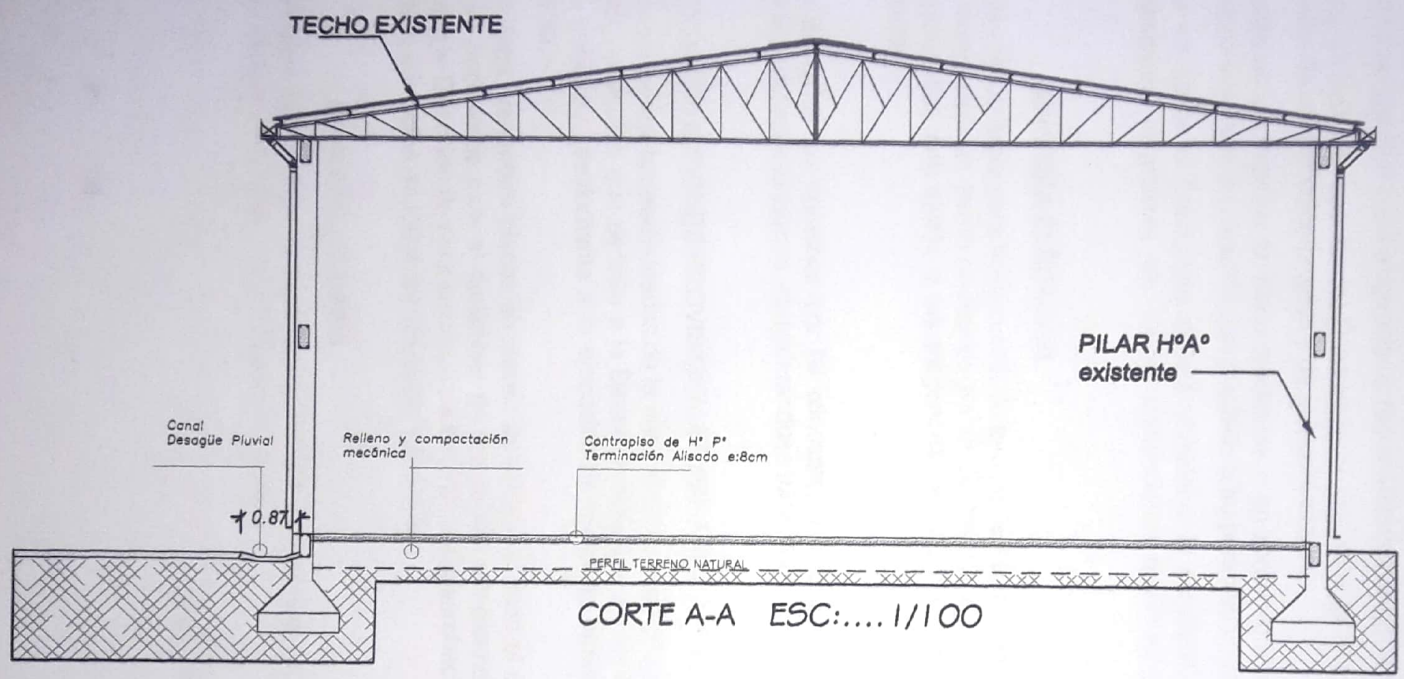

CORTE A-A ESC:....1/100

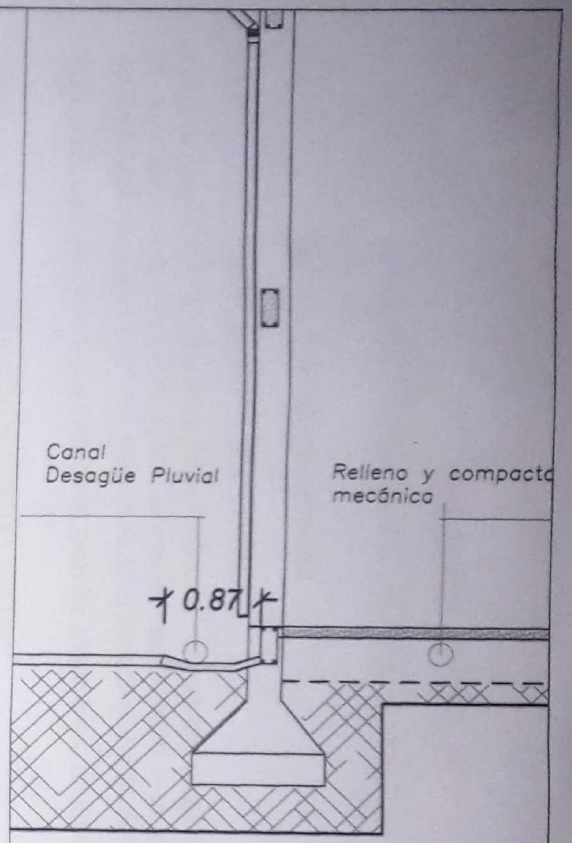

Amado Cabañas
Arquitecto
Reg. MOPC 1202

MUNICIPALIDAD DE MAYOR JULIO D. OTAÑO
R.U.C. 80023440-5 Tel.: (0671) 20096
Email: municipalmayo1520@gmail.com

OBRA: Construcción de PISO PATIO FORMACION CAMINERO Y VEREDA	
UBICACIÓN: COLEGIO NACIONAL MAYOR OTAÑO	DISTRITO: MAYOR OTAÑO
DIRECC. TECNICA: Arq. Amado Cabañas	
SUP. A CONSTRUIR: 654,50 mts2	

FIRMA CONSTRUCTOR | FIRMA PROYECTISTA | FIRMA DIR. TECNICA | FIRMA INTENDENTE

Scanned by CamScanner