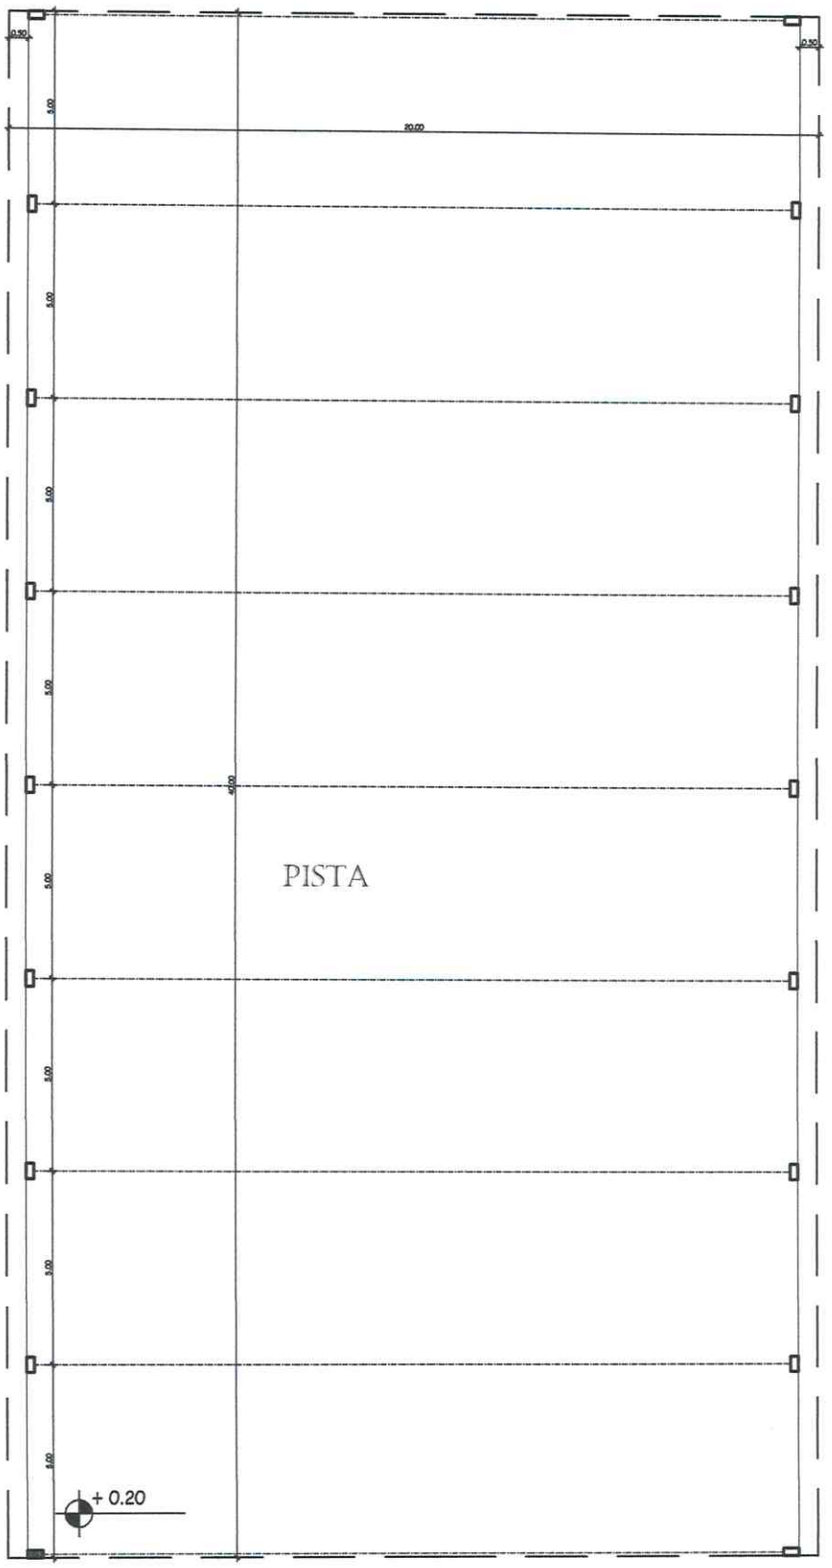

GOBERNACION SAN PEDRO DEL 2DO DPTO. SAN PEDRO	PLANTA ARQUITECTONICA	LAMINA N°
TINGLADO DEPORTIVO - COLEGIO NACIONA GRAL. MARCIAL SAMANIEGO - DISTRITO DE ANTEQUERA		1
PROYECTO		

GOBERNACION DE SAN PEDRO
Segundo Departamento
Dirección de Proyectos y Obras

Néstor Ramírez
Secretario Obras Públicas
Gobernación San Pedro

Arq. Cinthia M. Encina
Reg. MOPC N° 2006

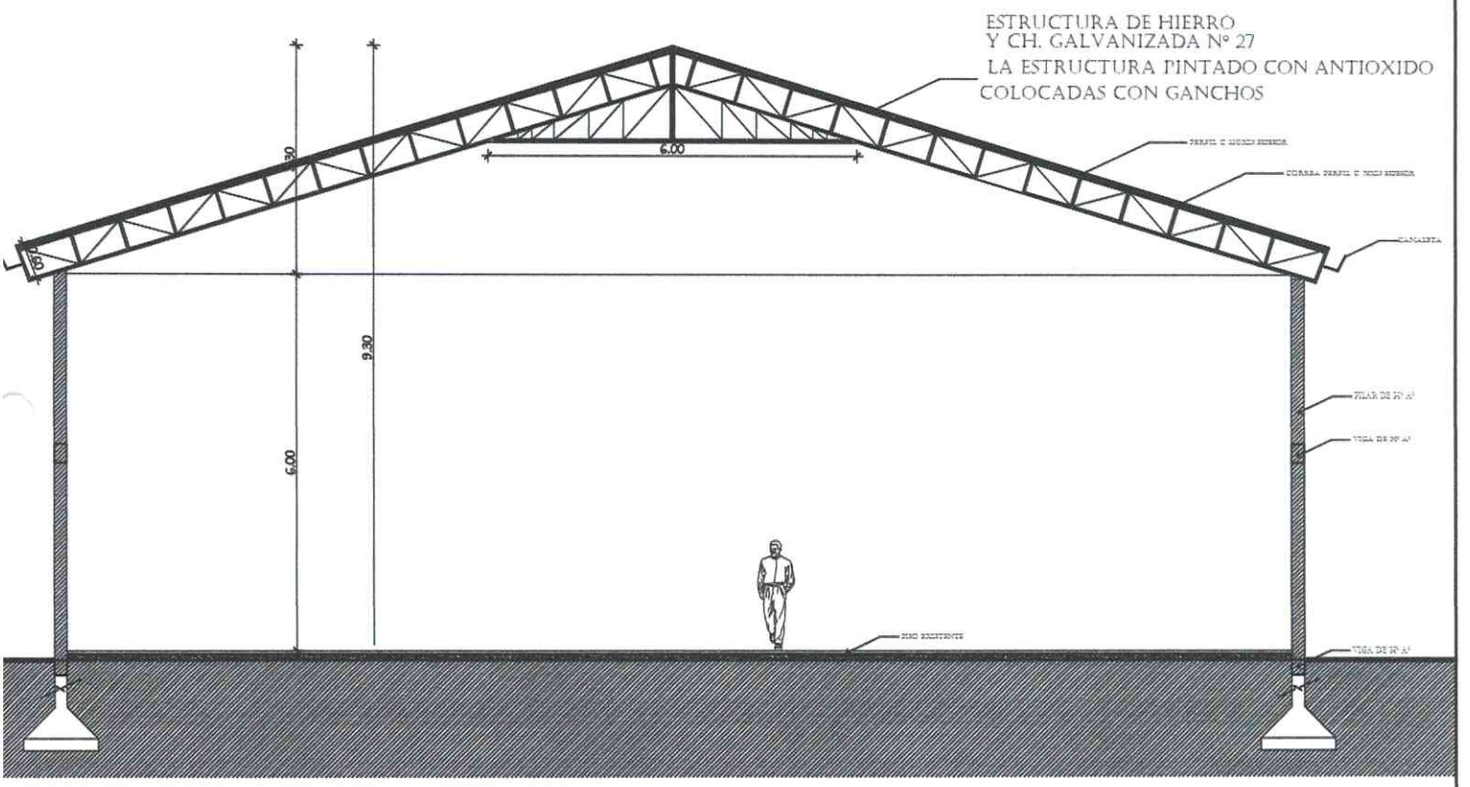

CORTE - CABRIADA

GOBERNACION SAN PEDRO DEL 2DO DPTO. SAN PEDRO TINGLADO DEPORTIVO - COLEGIO NACIONA GRAL MARCIAL SAMANIEO - DISTRITO DE ANTEQUERA PROYECTO	CORTE A-A	LAMINA N° 2

GOBERNACION DE SAN PEDRO
Segundo Departamento
Dirección de Proyectos y Obras

Néstor Ramírez
Secretario Obras Públicas
Gobernación San Pedro

Arq. Cinthia M. Encina
Reg. MOPC N° 2006

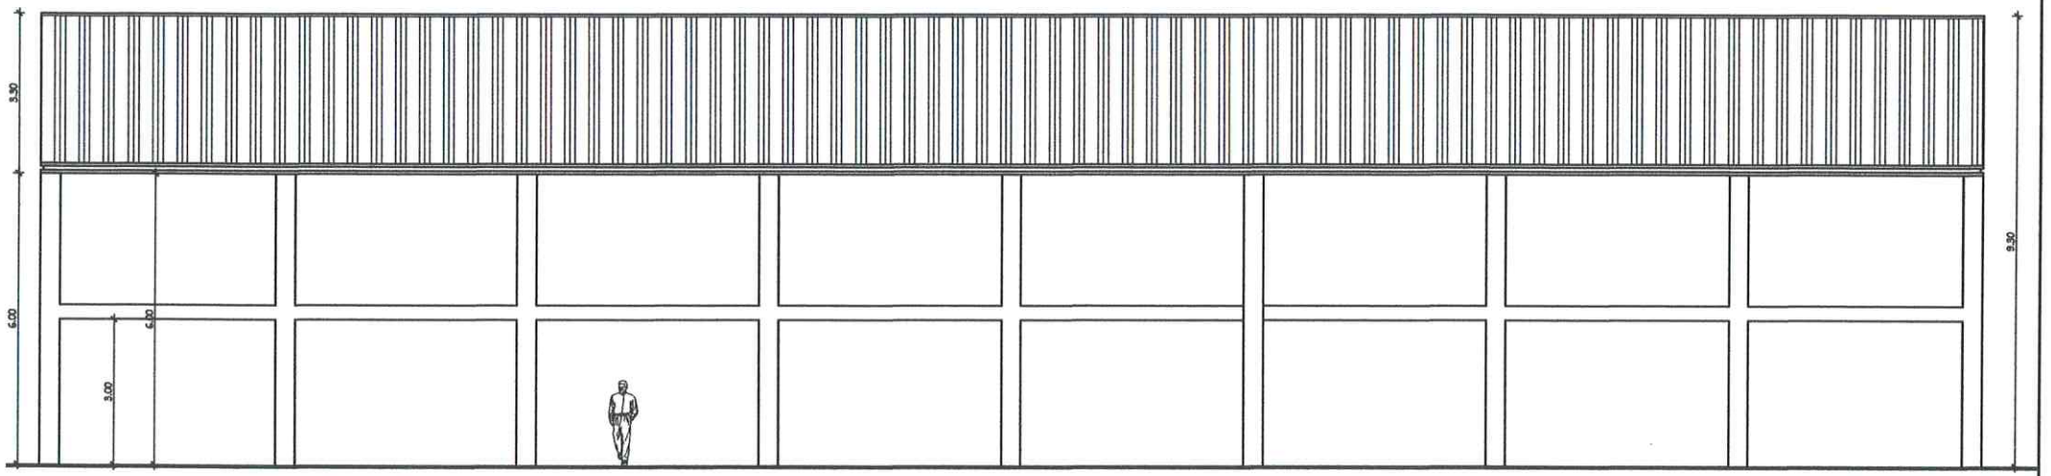

GOBERNACION DE SAN PEDRO · Segundo Departamento · Dirección de Proyectos y Obras ·

Néstor Ramírez
Secretario Obras Públicas
Gobernación San Pedro

Arq. Cintia M. A...
Reg. MOPC N°...

GOBERNACION SAN PEDRO DEL 2DO DPTO. SAN PEDRO	FACHADA LATERAL	LAMINA N°
TINGLADO DEPORTIVO - COLEGIO NACIONA GRAL. MARCIAL SAMANIEO - DISTRITO DE ANTEQUERA		3
PROYECTO		

DETALLES DE ESTRUCTURA: ARCOS Y COLUMNAS

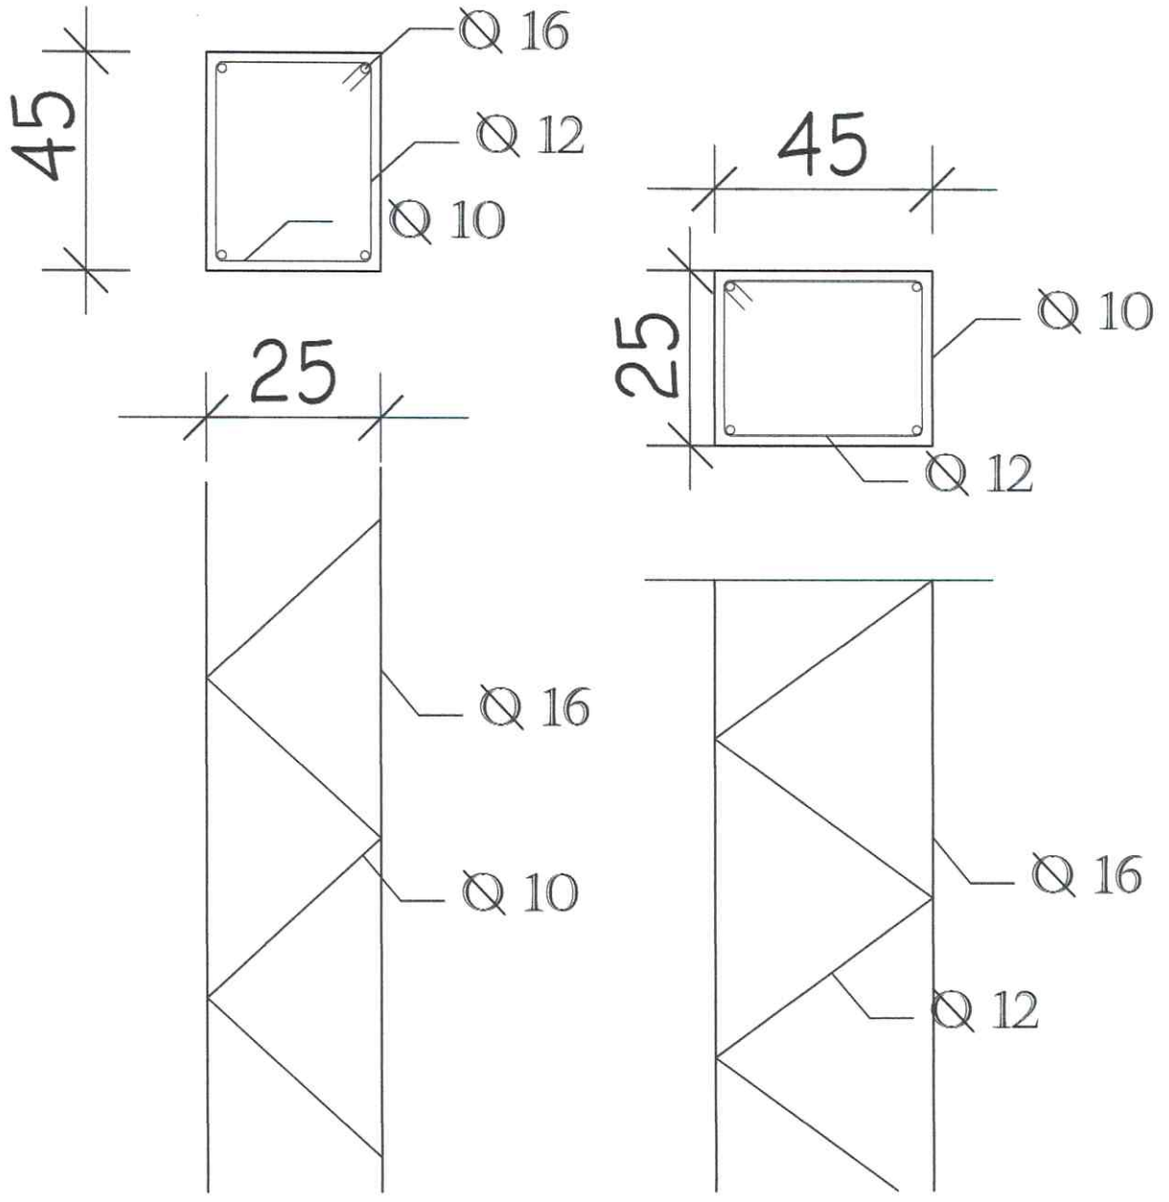

GOBERNACION SAN PEDRO DEL 2DO DPTO. SAN PEDRO INGLADO DEPORTIVO - COLEGIO NACIONA GRAL. MARCIAL SAMANIEO - DISTRITO DE ANTEQUERA PROYECTO	DETALLES DE ESTRUCTURA	LAMINA N° 4

GOBERNACION DE SAN PEDRO
Segundo Departamento
Dirección de Proyectos y Obras

Néstor Ramírez
Secretario Obras Públicas
Gobernación San Pedro

Arq. Cinthia M. Encina
Reg. MOPC N° 2006