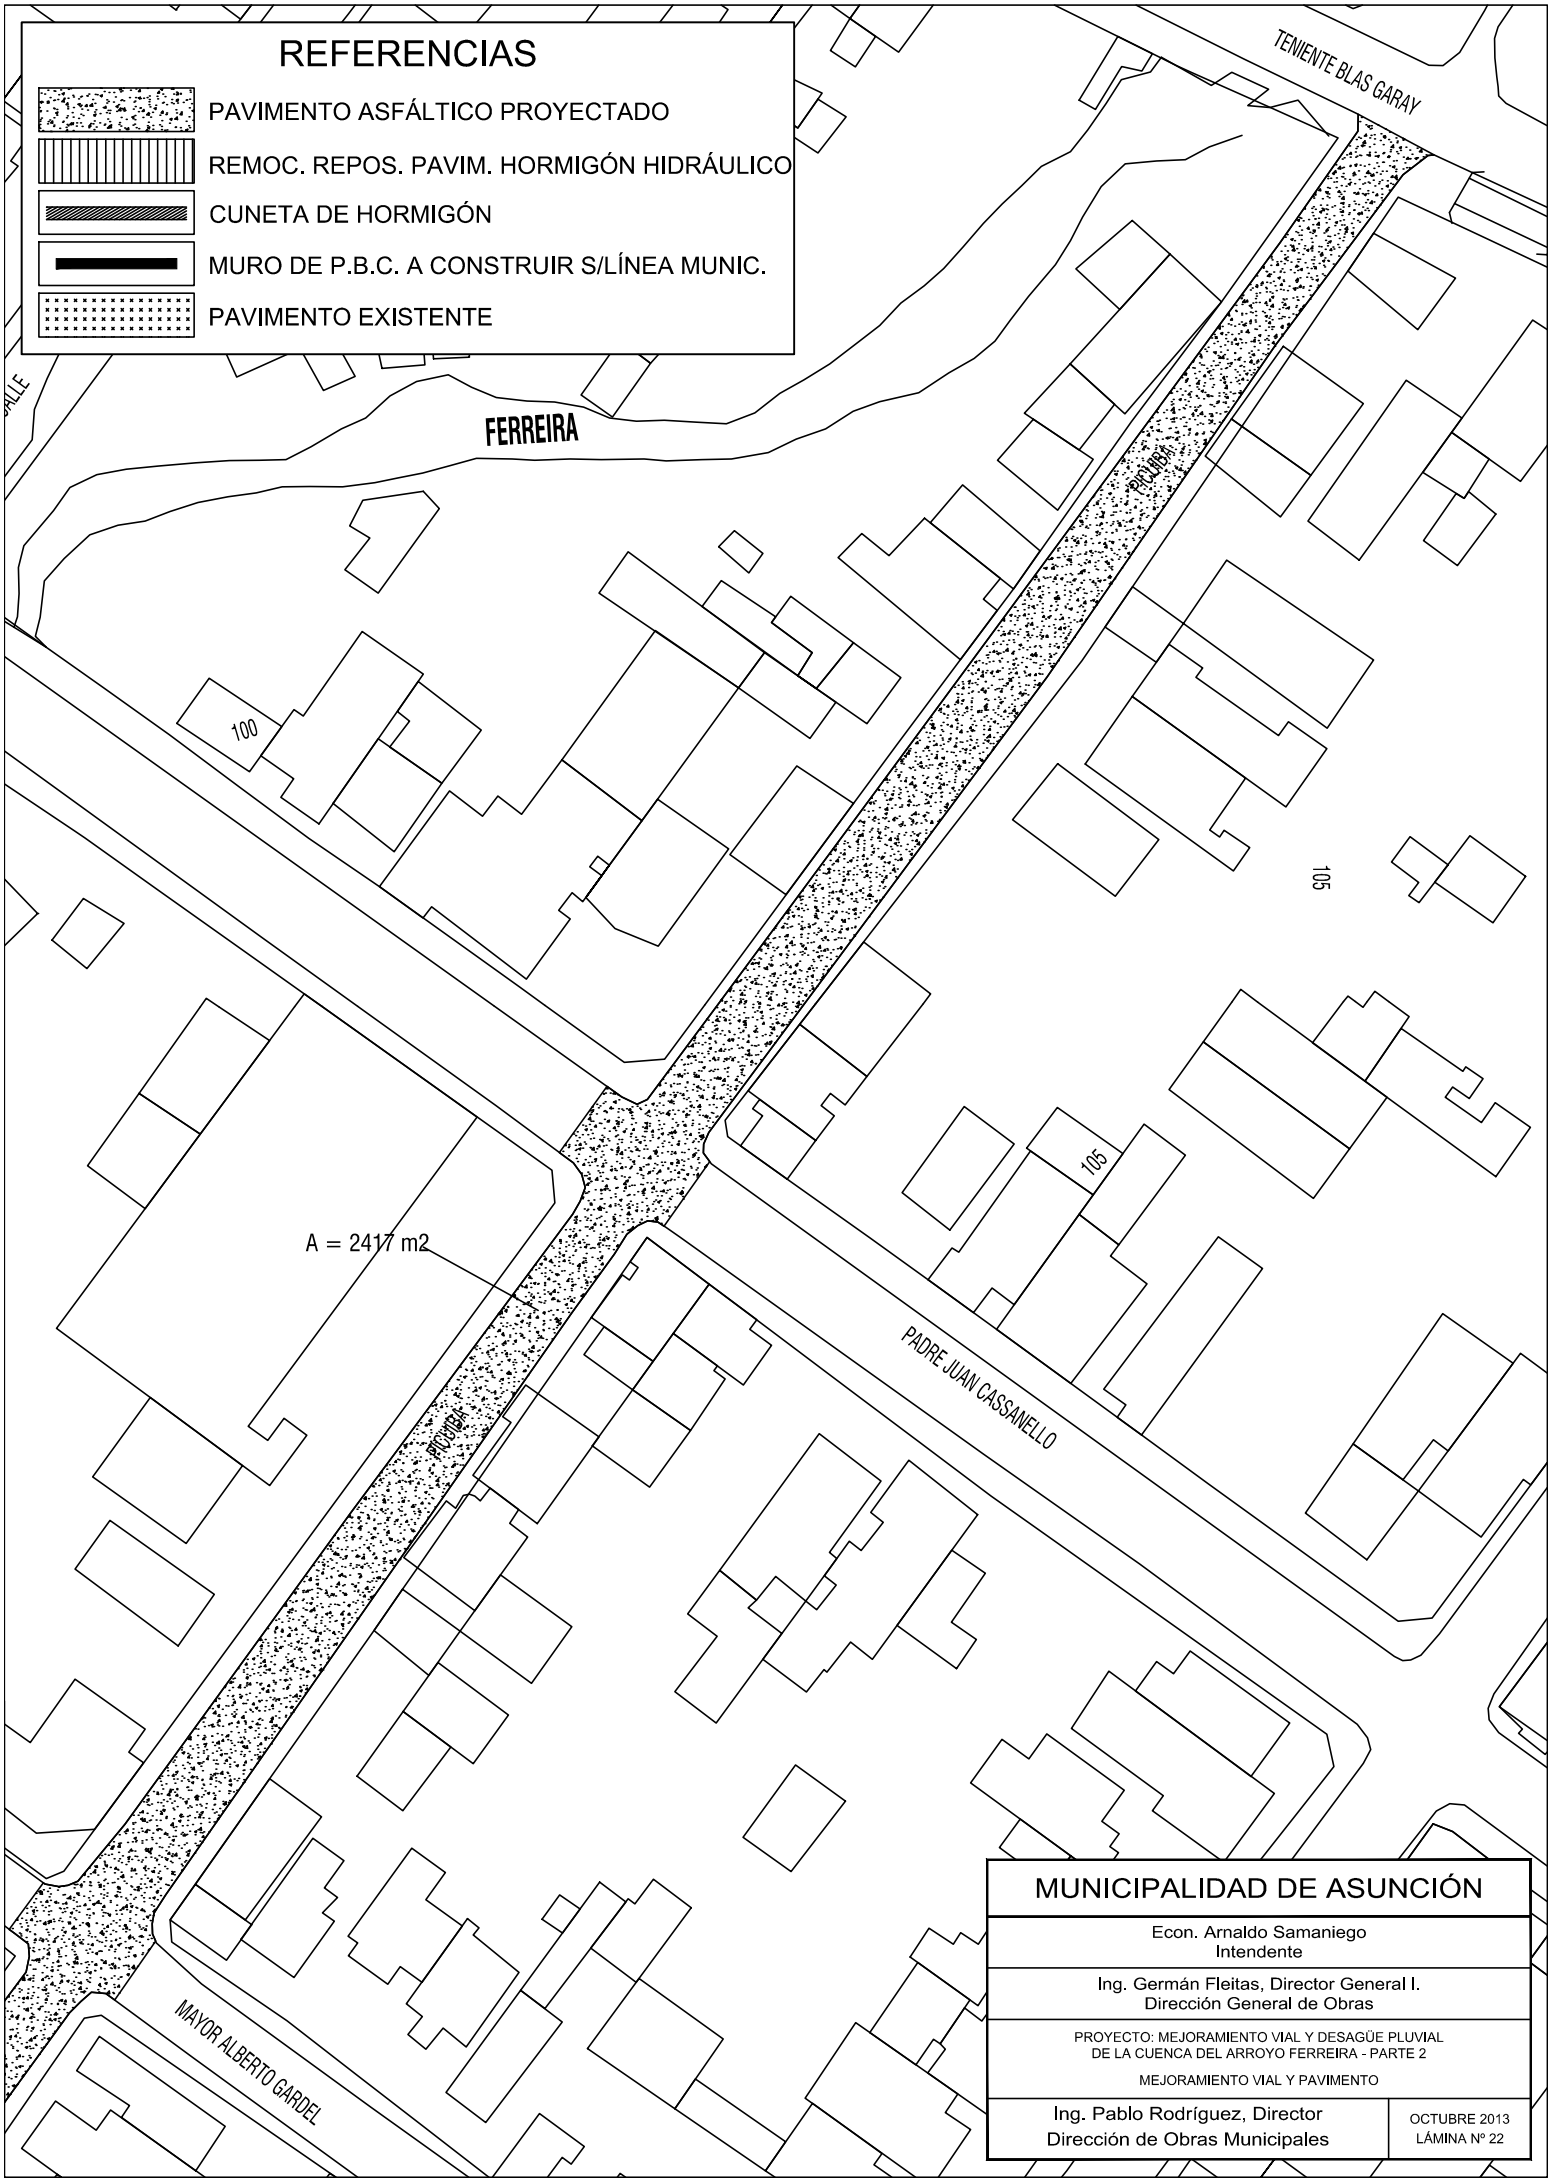
REFERENCIAS
PAVIMENTO ASFÁLTICO PROYECTADO
REMOC. REPOS. PAVIM. HORMIGÓN HIDRÁULICO
CUNETA DE HORMIGÓN
MURO DE P.B.C. A CONSTRUIR S/LÍNEA MUNIC.
PAVIMENTO EXISTENTE
TENIENTE BLAS GARAY
FERREIRA
PICUIBA
100
105
105
A = 2417 m2
PADRE JUAN CASSANELLO
PICUIBA
MAYOR ALBERTO GARDEL
MUNICIPALIDAD DE ASUNCIÓN
Econ. Arnaldo Samaniego
Intendente
Ing. Germán Fleitas, Director General I.
Dirección General de Obras
PROYECTO: MEJORAMIENTO VIAL Y DESAGÜE PLUVIAL
DE LA CUENCA DEL ARROYO FERREIRA - PARTE 2
MEJORAMIENTO VIAL Y PAVIMENTO
Ing. Pablo Rodríguez, Director
Dirección de Obras Municipales
OCTUBRE 2013
LÁMINA Nº 22