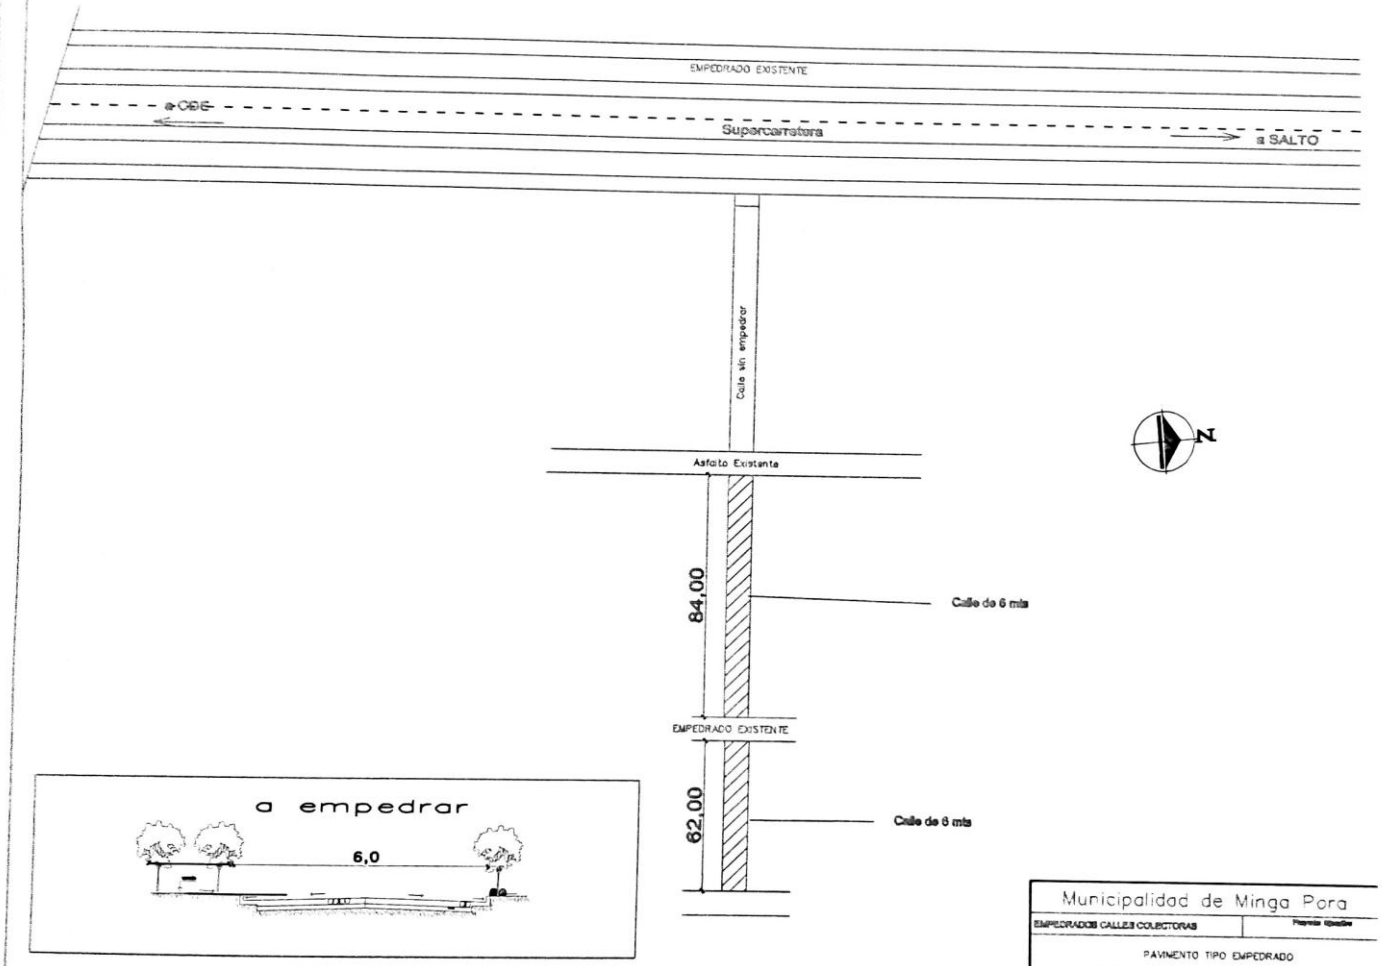

Municipalidad de Minga Pora

EMPEDRADOS CALLES COLECTORAS

PAVIMENTO TIPO EMPEDRADO

PLANTA ACOTADA, CORTE, UBICACIÓN

EMPEDRADO EN TRONCAL 3 (TRAMO 6)

Este documento es de uso exclusivo de la Municipalidad de Minga Pora

Obs.:

INGENIERIA:
CALCULO:
DIBUJO:
OT/D.P.E.:

Fecha:

Escala Original:

Plano N°:

MINGA PORA

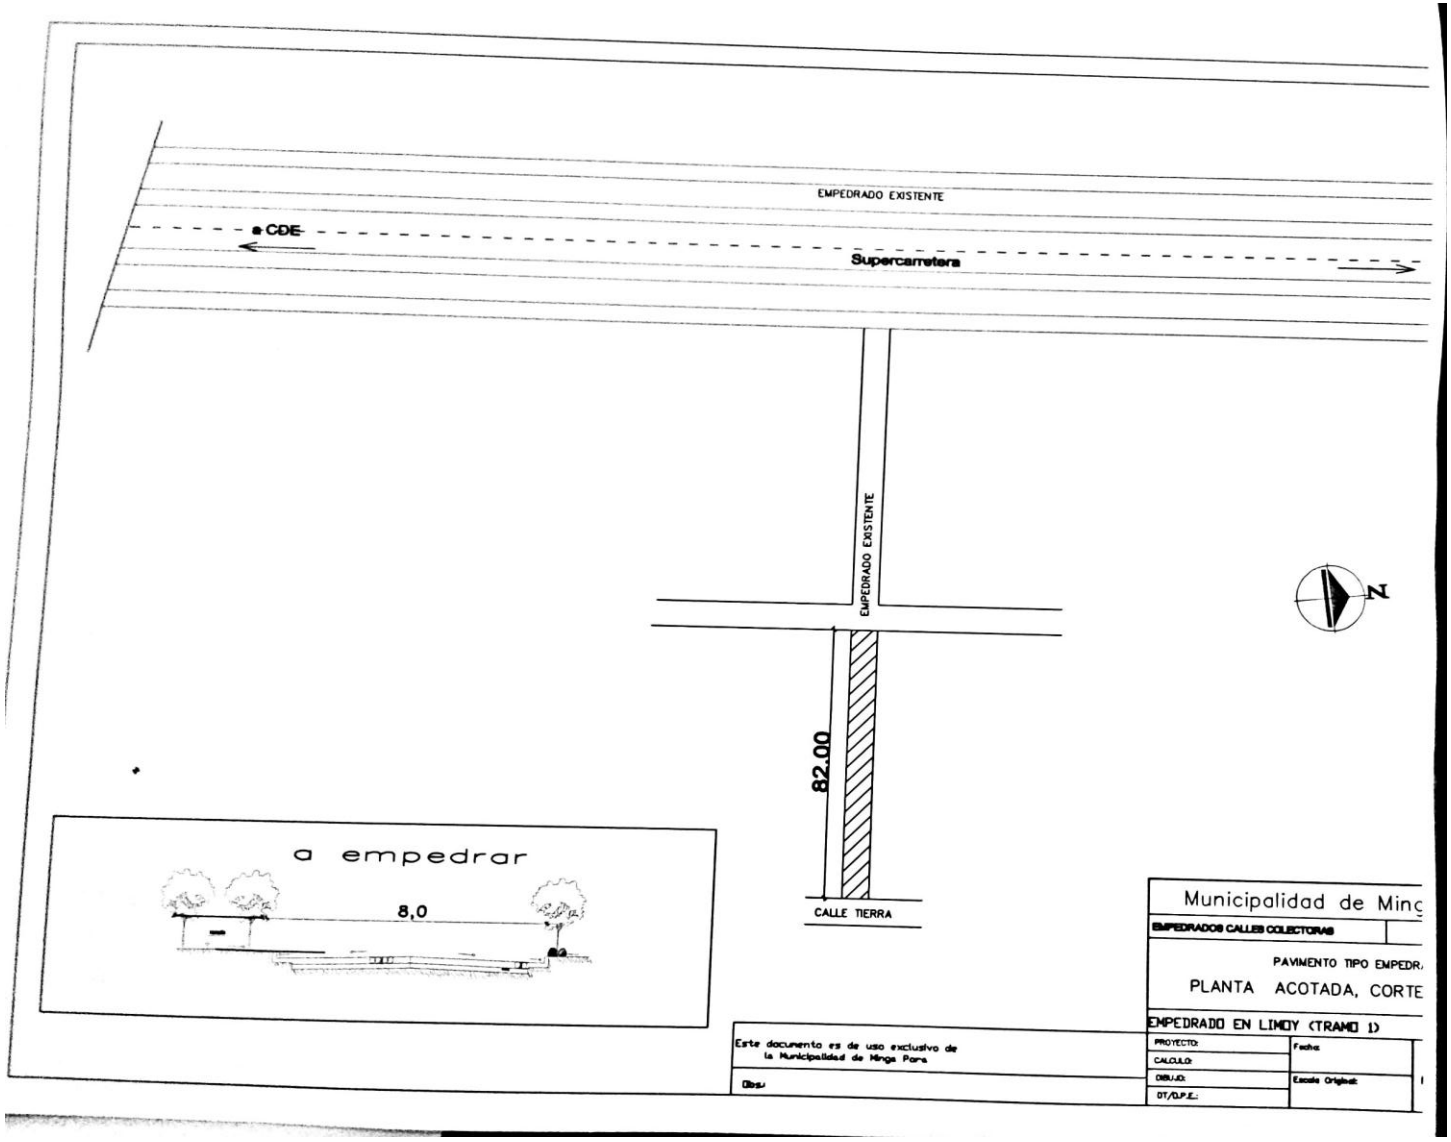

Municipalidad de Minc

EMPEDRADOS CALLES COLECTORAS

PAVIMENTO TIPO EMPEDR

PLANTA ACOTADA, CORTE

EMPEDRADO EN LIMOY (TRAMO 1)

PROYECTO:	Fecha:
CALCULO:	
DIBUJO:	Escala Original:
DT/D.P.E.:	

Este documento es de uso exclusivo de la Municipalidad de Minga Para

Obsv

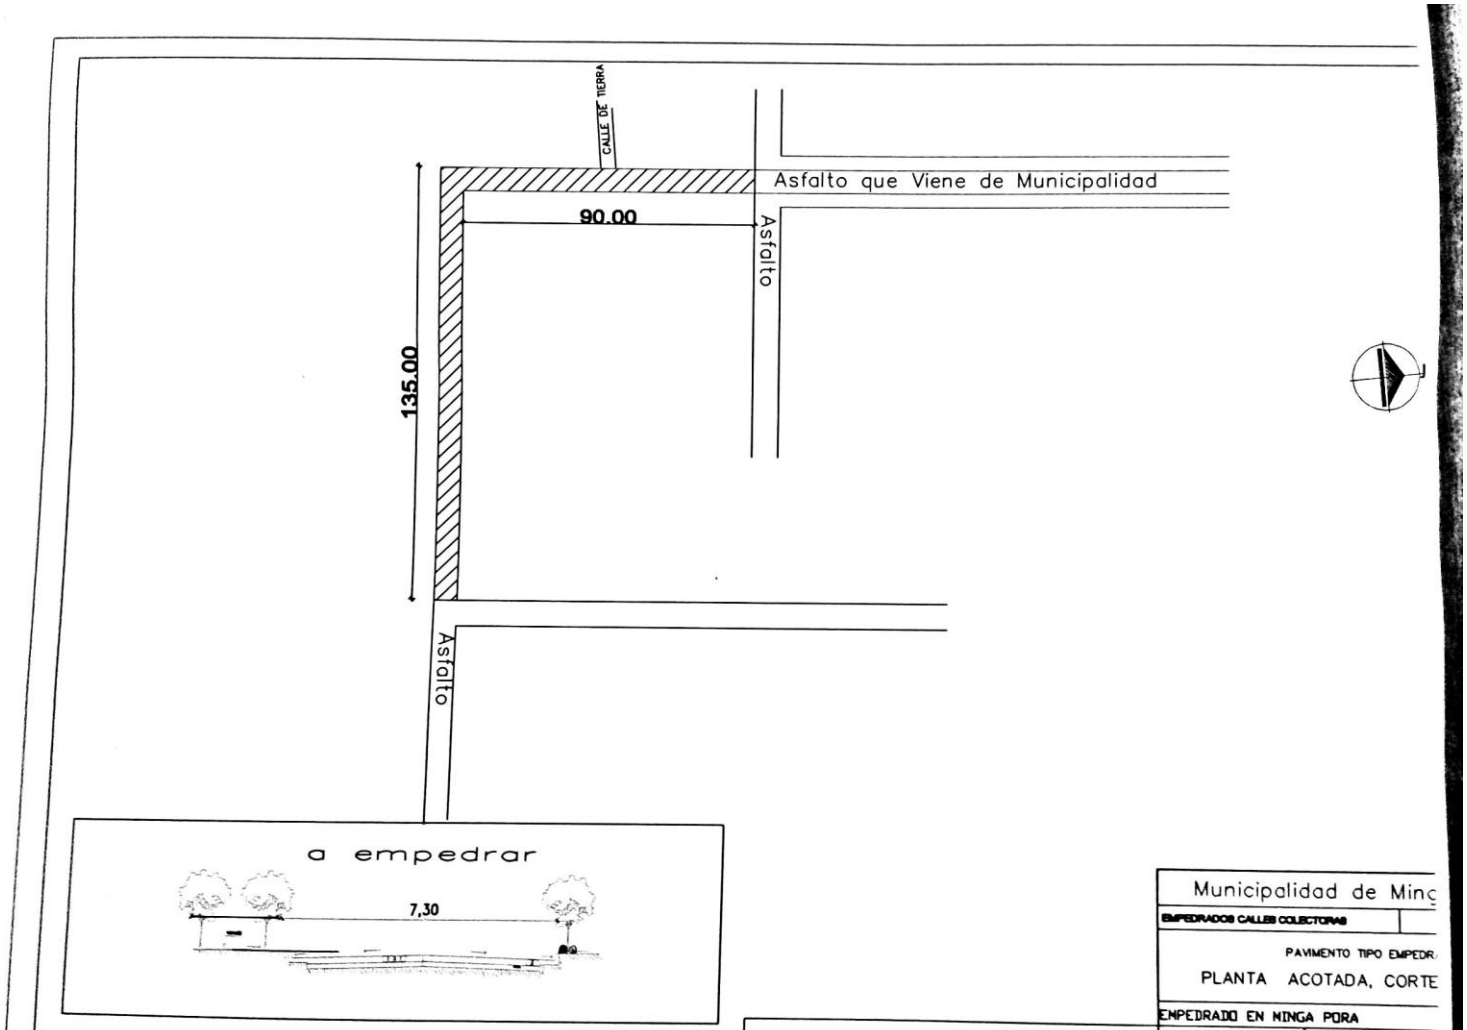

Municipalidad de Minc

EMPEDRADOS CALLES COLECTORAS

PAVIMENTO TIPO EMPEDR

PLANTA ACOTADA, CORTE

EMPEDRADO EN MINGA PORA

PROYECTO:	Fecha:
CALCULO:	
DIBUJO:	Escala Original:
DT/D.P.E.:	

Este documento es de uso exclusivo de la Municipalidad de Minga Pora

Obs.:

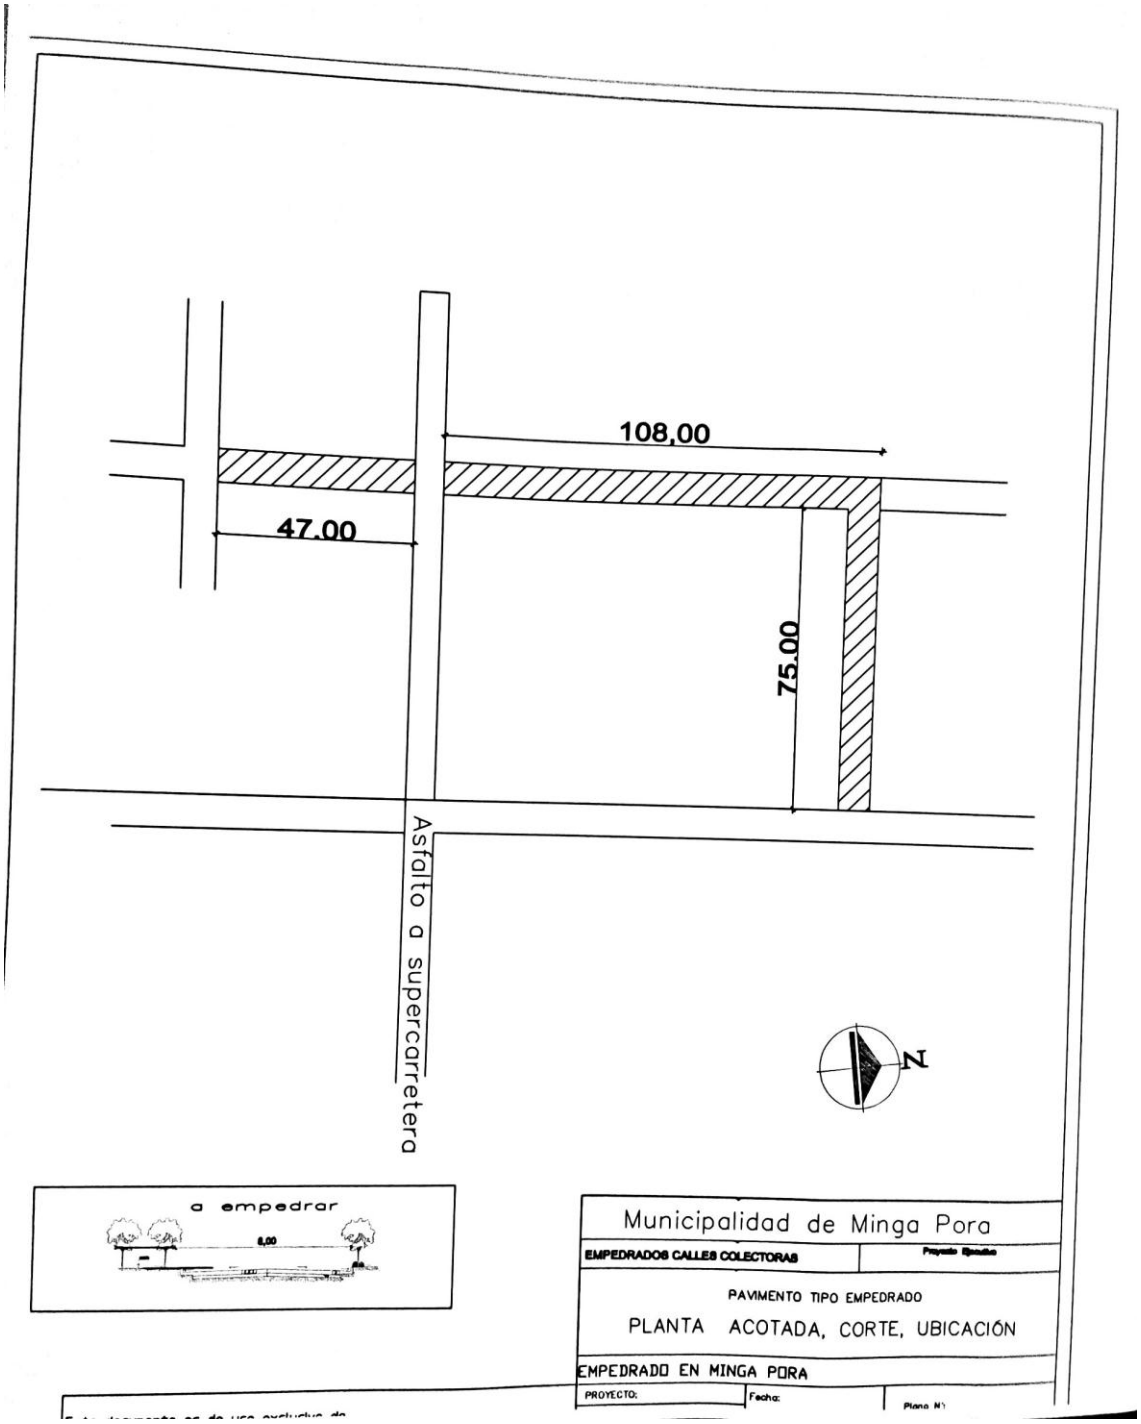
108,00
47,00
75,00
Asfalto a supercarretera
N
a empedrar
8,00
Municipalidad de Minga Pora
EMPEDRADOS CALLES COLECTORAS
PAVIMENTO TIPO EMPEDRADO
PLANTA ACOTADA, CORTE, UBICACIÓN
EMPEDRADO EN MINGA PORA
PROYECTO:
Fecha: