MUNICIPALIDAD DE CAPIATA

DIRECCION DE INFRAESTRUCTURA PUBLICA Y SERVICIOS

TRAMO: CALLE 48 - COMPAÑIA 10 - LAURELTY

CORTE TRANSVERSAL DE EMPEDRADO	Lamina N° DC - 02	Escala 1/2200
FECHA : ABRIL 2022		

N

CORTE TRANSVERSAL

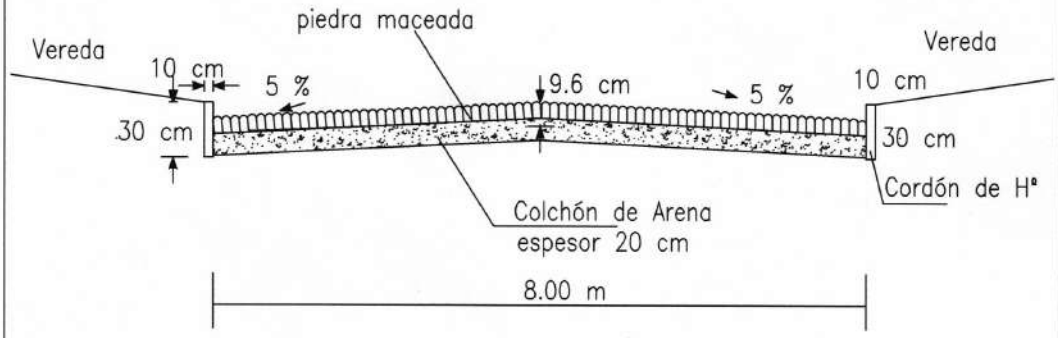

COORDENADAS	
P1: X: 459.549 ;	Y: 7.193.987
P2: X: 459.595 ;	Y: 7.194.085

MUNICIPALIDAD DE CAPIATA
DIRECCION DE INFRAESTRUCTURA PUBLICA Y SERVICIOS

Arq. Joel E. Benítez C.
Inf. Pública y Servicios
Municipalidad de Capiatá

COORDENADAS U.T.M.

Punto Nº 1: X= 459.549 Y= 7.193.987
Punto Nº 2: X= 459.595 Y= 7.194.085

PLANO DE UBICACIÓN

Escala 1/2100

OBRA: PROYECTO DE EMPEDRADO	CALLE PÚBLICA EXISTENTE CÑIA 10 - LAURELTY, CAMPO VERDE	NM
Lamina N° DC - 01	DEPARTAMENTO: CENTRAL - DISTRITO: CAPIATÁ	2022
DEPARTAMENTO DE INFRAESTRUCTURA PUBLICA Y SERVICIOS		

Arq. Joel F. Benítez
Inf. Pública y Servicios
Municipalidad de Capiatá