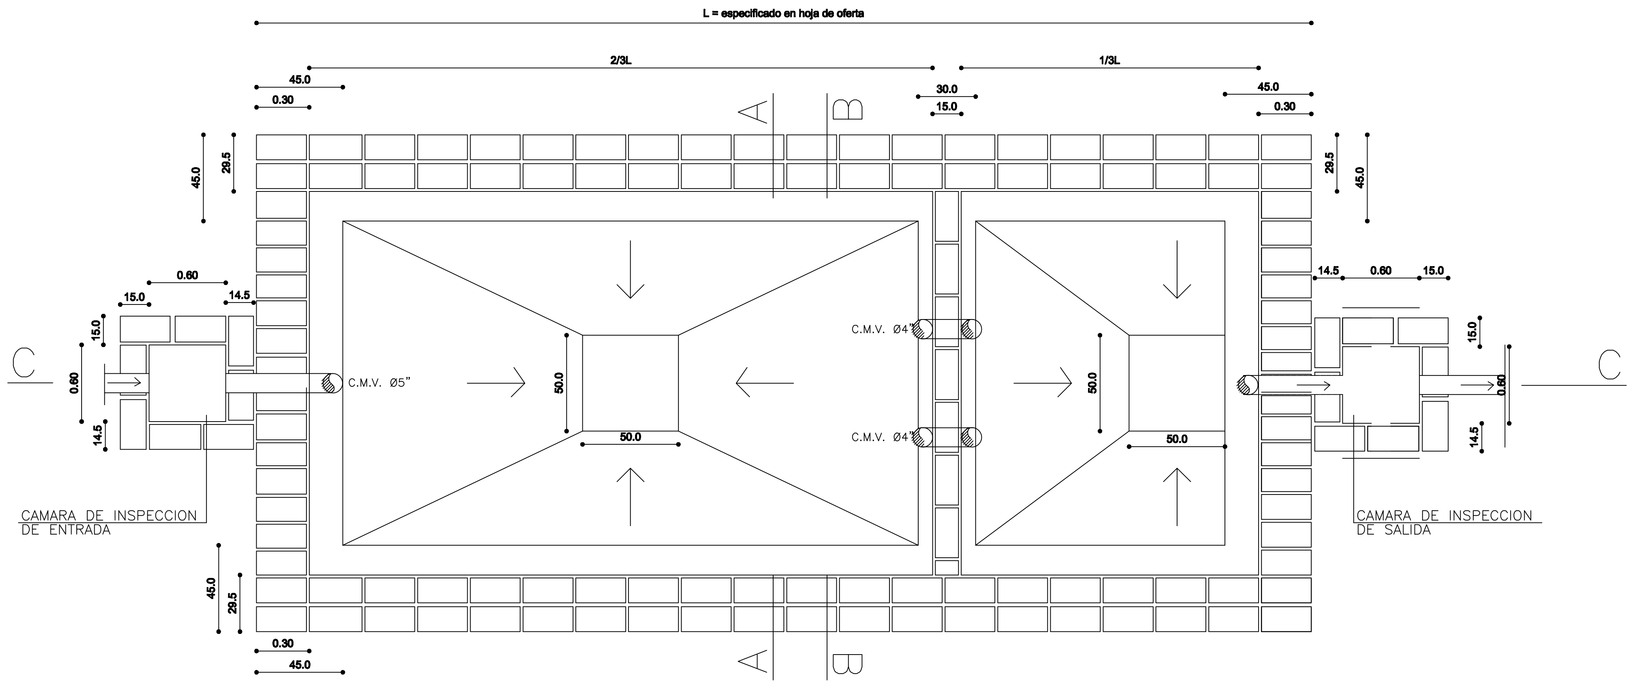

PLANTA CAMARA SEPTICA

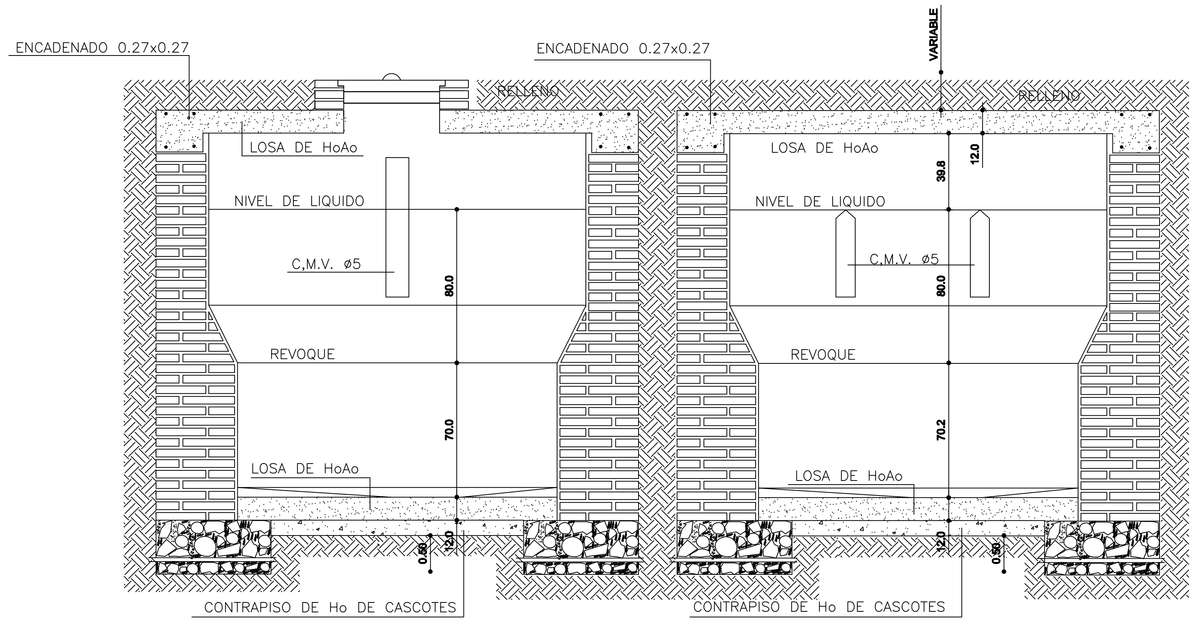

CORTE A - A

CORTE B - B

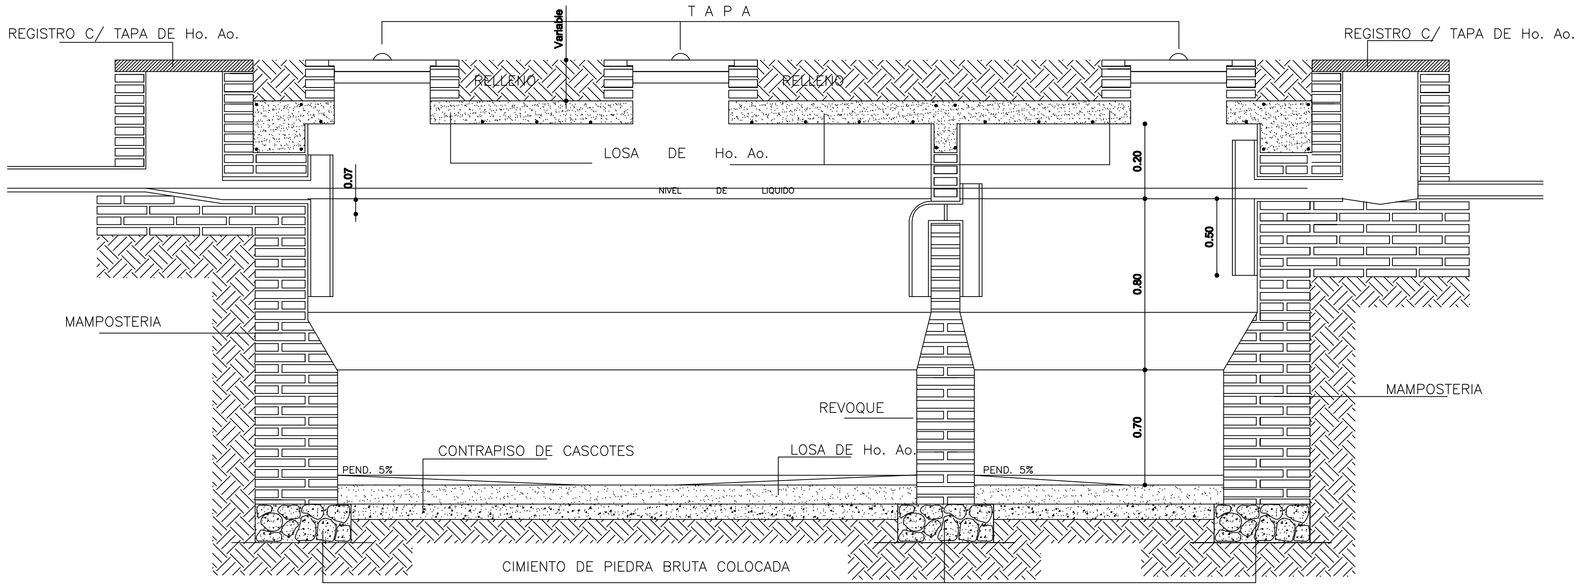

CORTE C - C

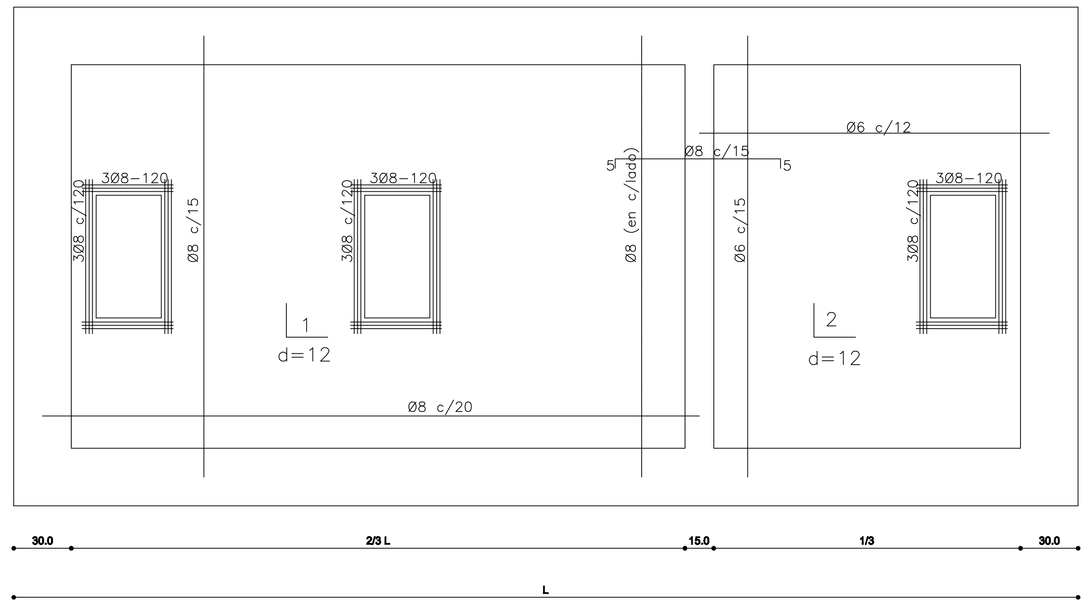

DETALLE LOSA TAPA CAMARA SEPTICA

CAMARA SEPTICA MEDIDAS		
TIPO	L	a
1	6.00 mts.	3.00 mts.
2	5.00 mts.	2.00 mts.
3	3.00 mts.	1.50 mts.
4	2.00 mts.	1.00 mts.
5	1.00 mts.	0.50 mts.

REVOQUES		
1 CAPA	1:1/2:4 (CEMENTO,CAL, ARENA)	ESP. 1cm.
2 CAPA	1:2(CEMENTO,ARENA)	ESP. 0.8cm.
3 CAPA	1(CEMENTO)	ESP. 0.2cm.

SIN ESCALA

PROYECTO
GABINETE TECNICO G.O.P.

DIGITALIZACIÓN
UNIV. RODRIGO DUARTE

CALCULO ESTRUCTURAL
GABINETE TECNICO G.O.P.

FISCALIZACION
ING. GUILLERMO CABALLERO

PRESIDENTE DE LA A.N.N.P.
FERNANDO JAVIER NICORA

GERENTE DE OBRAS PORTUARIAS
ING. PABLO CARLOS SALDIVAR

paraguay
administración nacional de navegación y puertos
GERENCIA DE OBRAS PORTUARIAS - GABINETE TÉCNICO G.O.P.

T. P. DE JOSE A. FALCON
REPARACION Y MANTENIMIENTO DE LAS INSTALACIONES DEL RECINTO PORTUARIO

FECHA
SEPTIEMBRE 2012

LAMINA
10