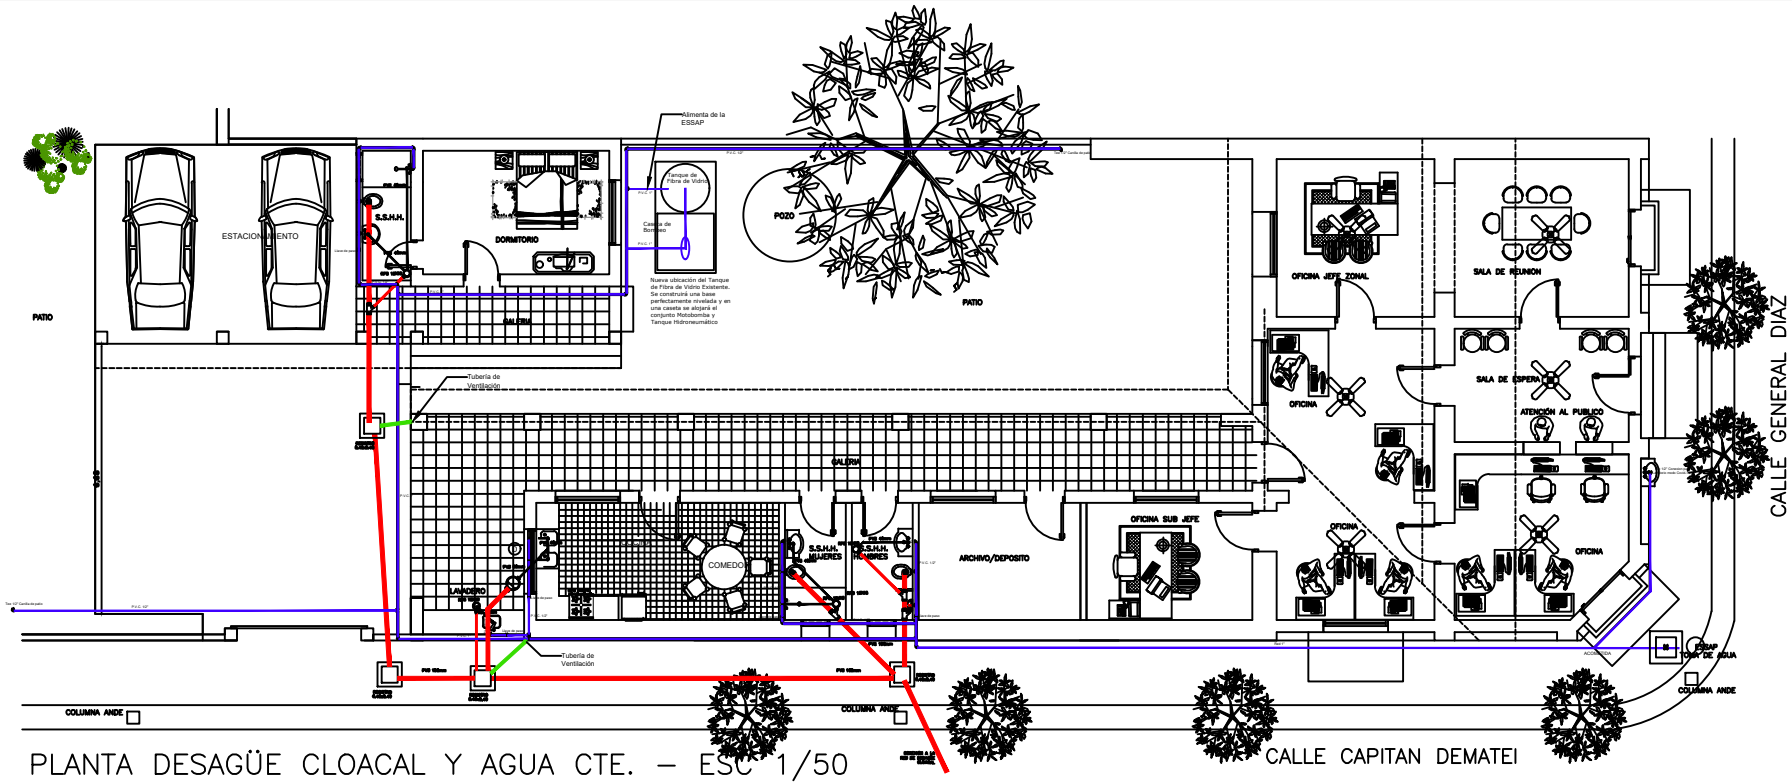

PLANTA DESAGÜE CLOACAL Y AGUA CTE. – ESC 1/50

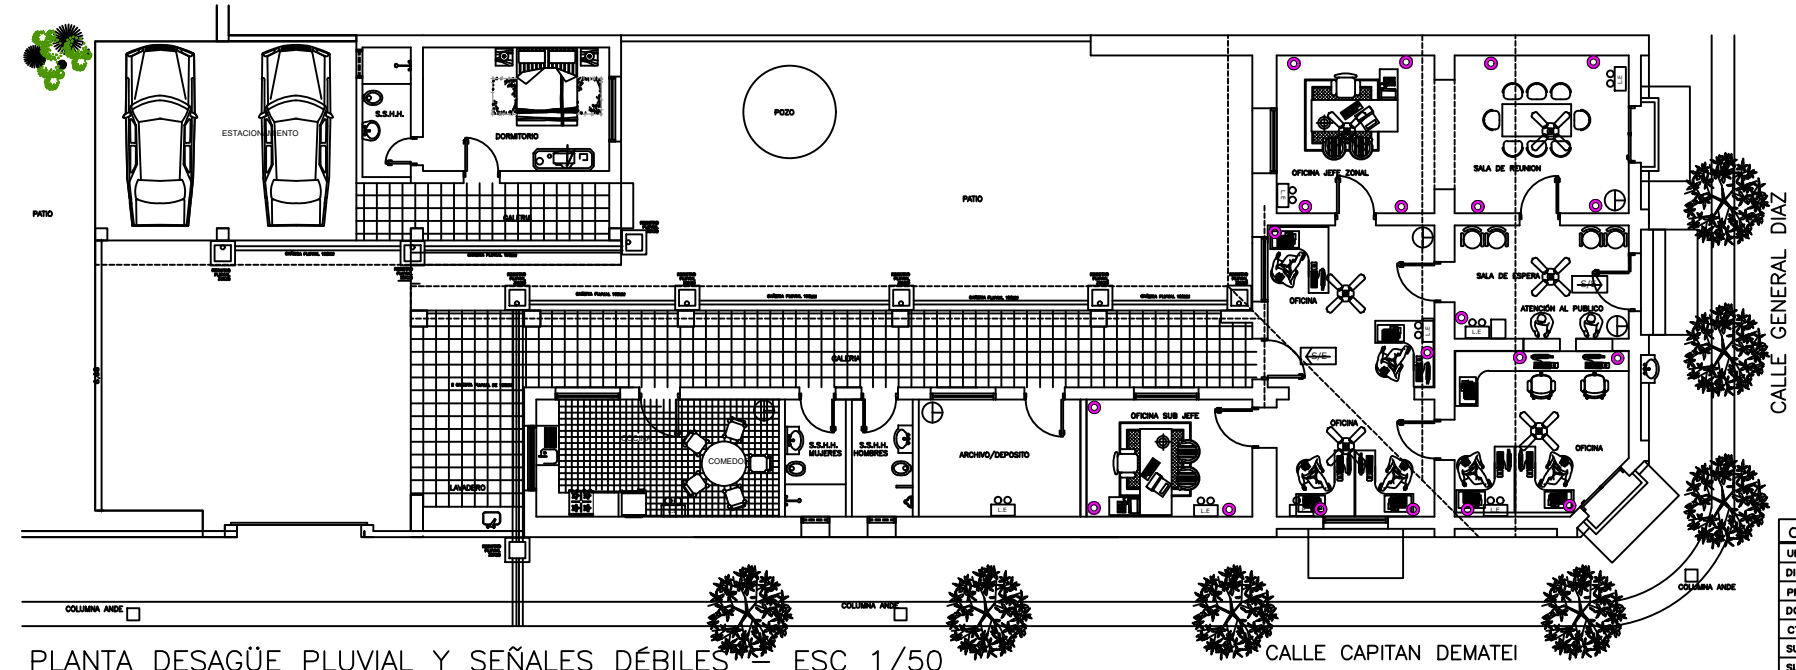

PLANTA DESAGÜE PLUVIAL Y SEÑALES DÉBILES – ESC 1/50

REFERENCIAS

- L.E — LUZ DE EMERGENCIA
- S/E — SALIDA DE EMERGENCIA
- EXTINTORES P.Q.S (Polvo Quimico Seco)
- BOCA DE RED
- RACK

OBRA:	REGULARIZACION DE OFICINA UNIDAD ZONAL
UBICACION:	VILLARRICA DEL ESPIRITU SANTO – DPTO. DE GUAIRA
DIRECCION:	GENERAL. DIAZ ESQ/ CAPITÁN DEMATEI
PROPIETARIO:	SENACSA
DOMICILIO:	CIENCIAS VETERINARIAS KM 10 1/5 – SAN LORENZO
CTA.CTE.CTRAL.:	20–183–03 FINCA Nº: 849 Y 4.094
SUP.TERRENO:	608 M2
SUP. CONSTRUIDA A REGULARIZAR:	279.6 M2

PROPIETARIO PROFESIONAL