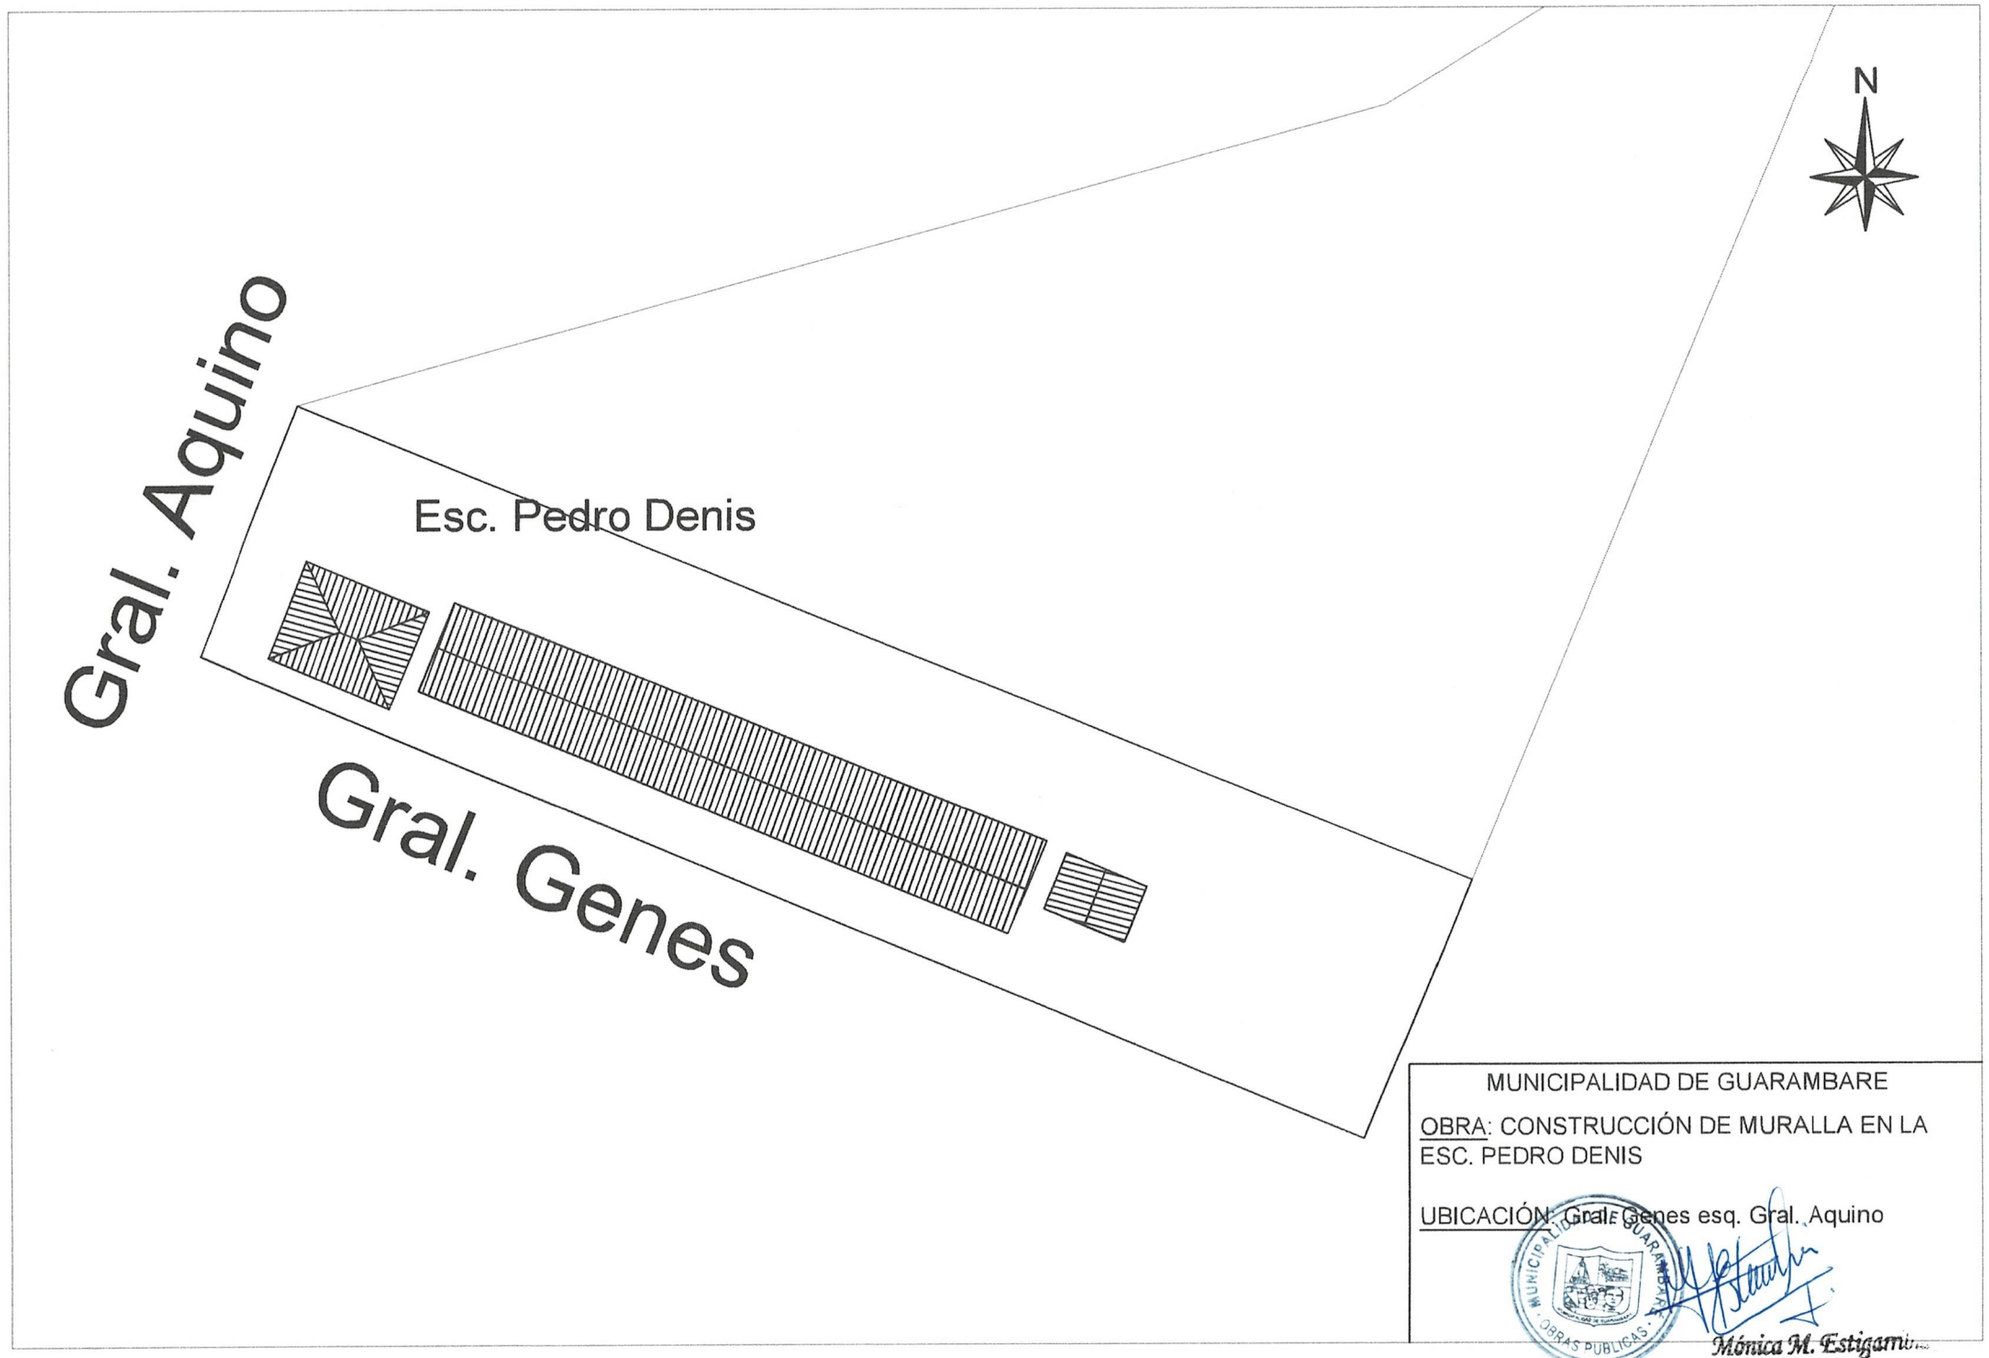

MUNICIPALIDAD DE GUARAMBARE

OBRA: CONSTRUCCIÓN DE MURALLA EN LA ESC. PEDRO DENIS

UBICACIÓN: Gral. Genes esq. Gral. Aquino

Mónica M. Estigarri...
Arquitecta
Reg. MOPC Nº ...

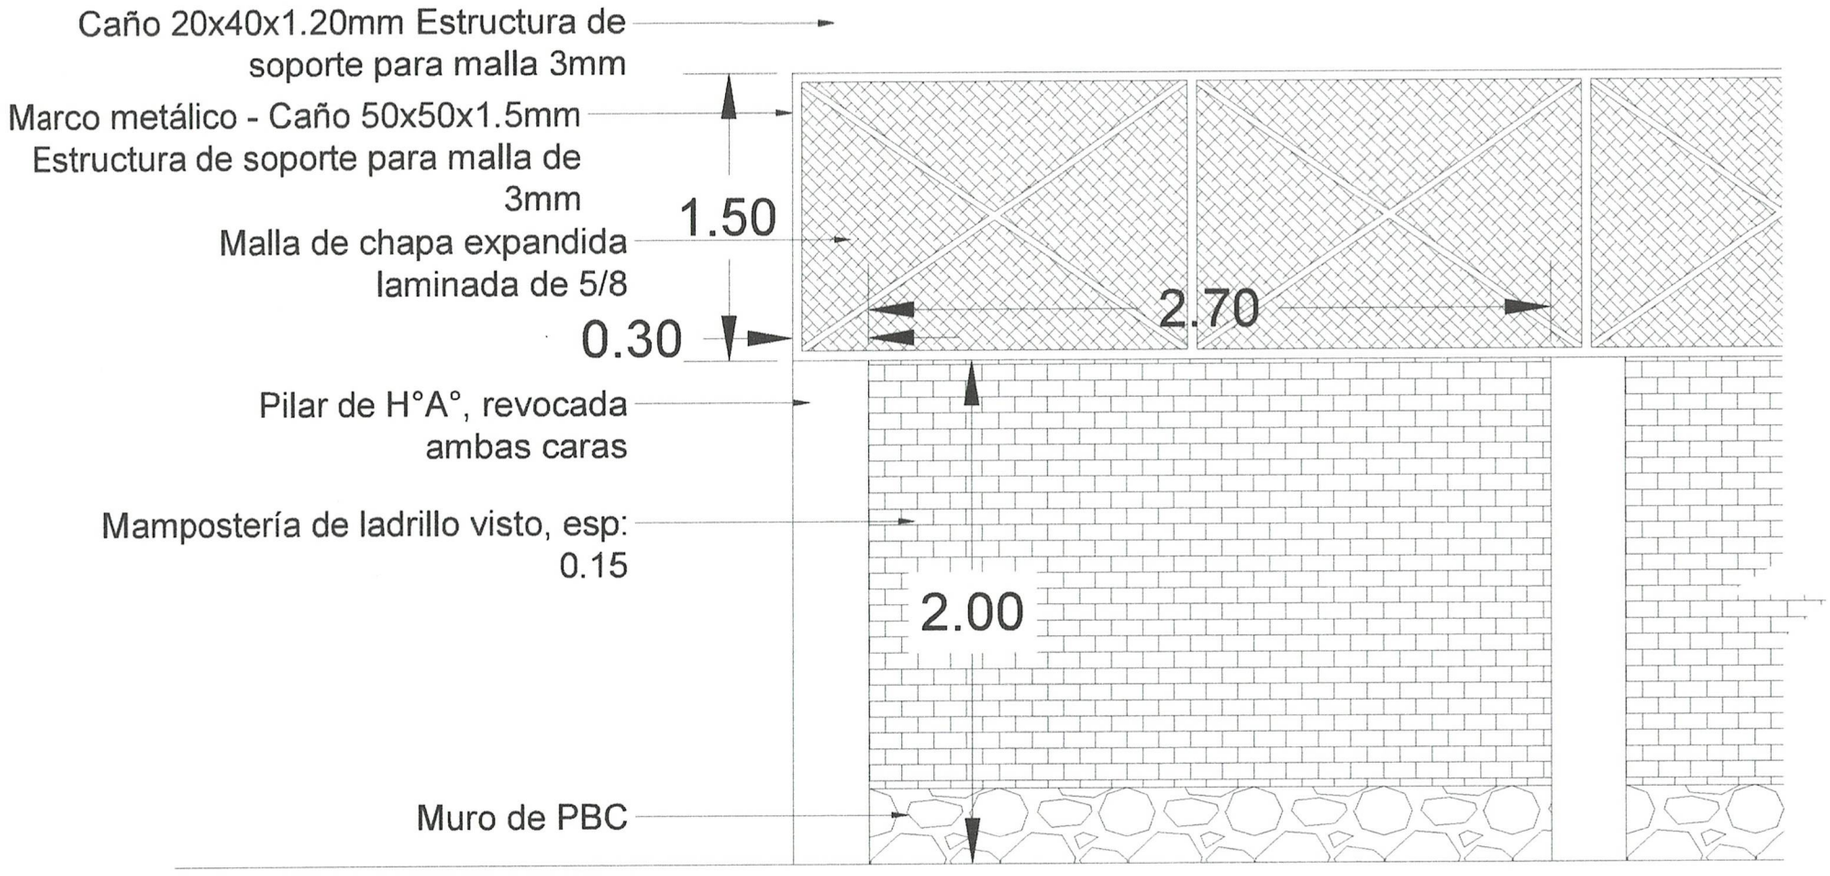

MUNICIPALIDAD DE GUARAMBARE

OBRA: Construcción de Muralla en la Esc. Pedro Denis

UBICACIÓN: Gral. Aquino esq. Gral. Genes

MUNICIPALIDAD DE GUARAMBARE · OBRAS PUBLICAS

FIRMA PROFESIONAL

Mónica M. Estigarribia
Arquitecta
Reg. MOPC Nº 4226

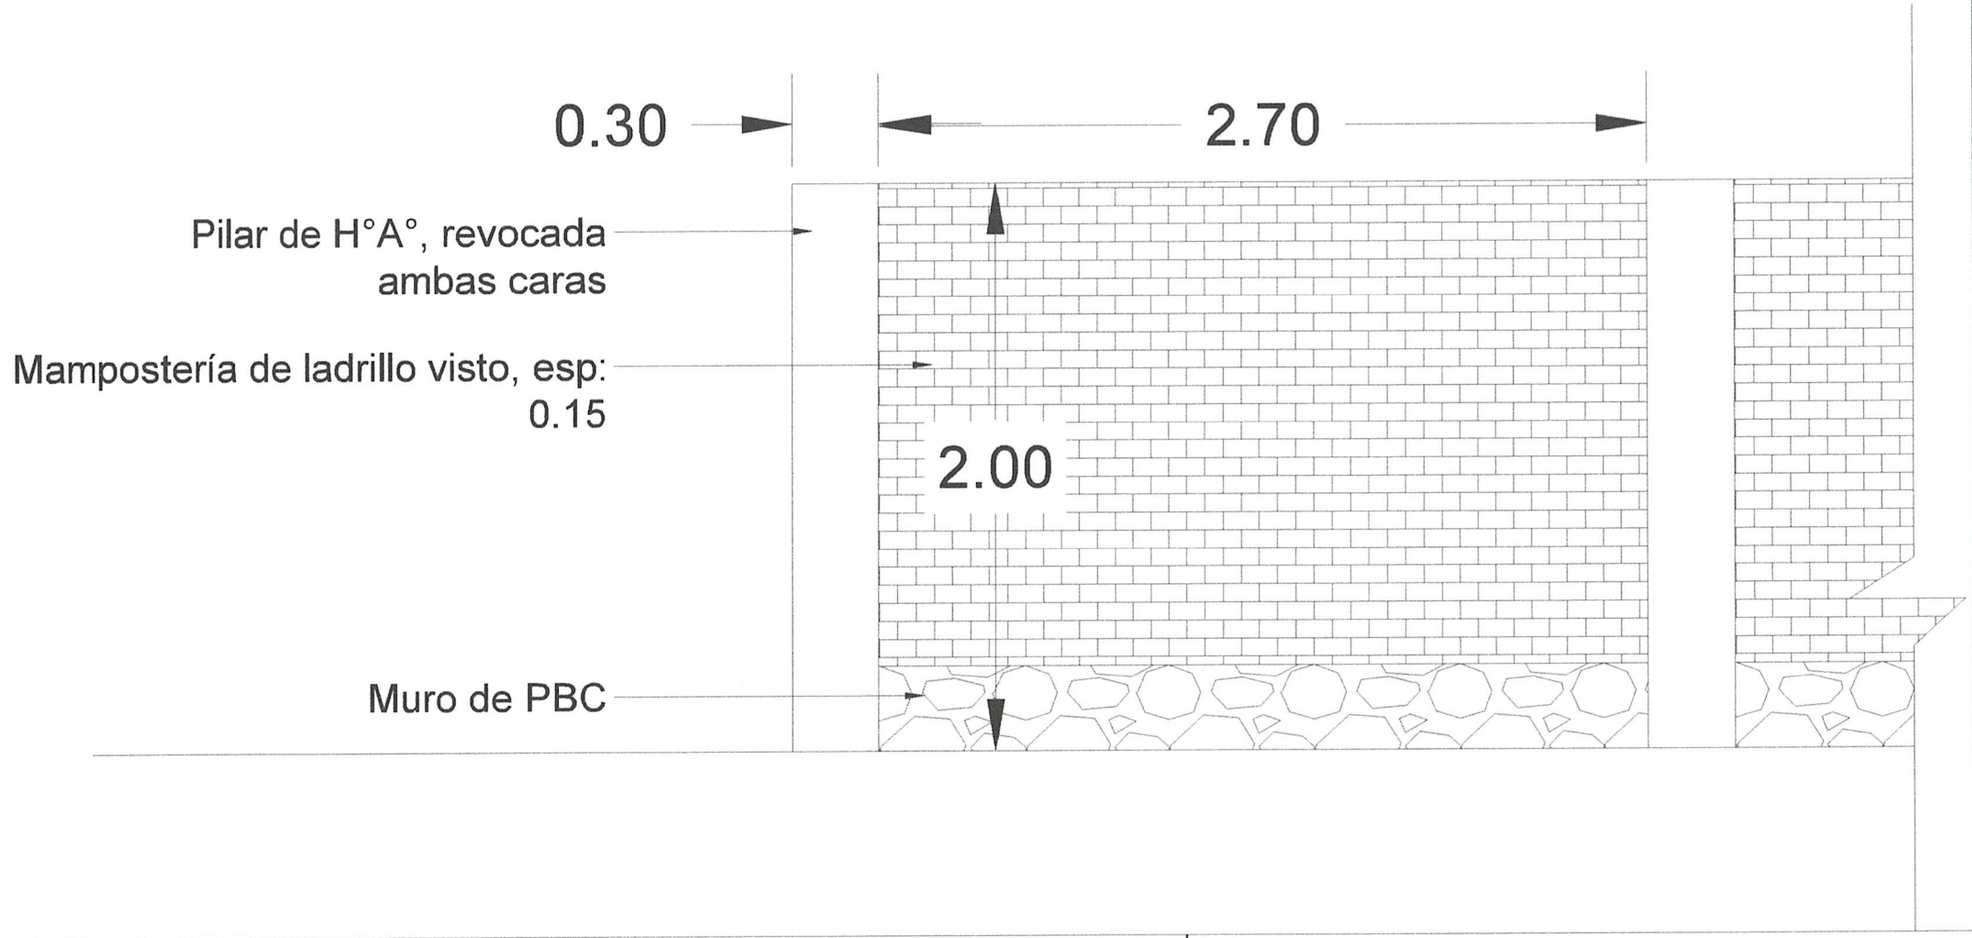

MUNICIPALIDAD DE GUARAMBARE

OBRA: CONSTRUCCIÓN DE MURALLA

MUNICIPALIDAD DE GUARAMBARE · OBRAS PUBLICAS ·

Mónica M. Estigarr...
Arquitecta
Reg. MOPC Nº ...