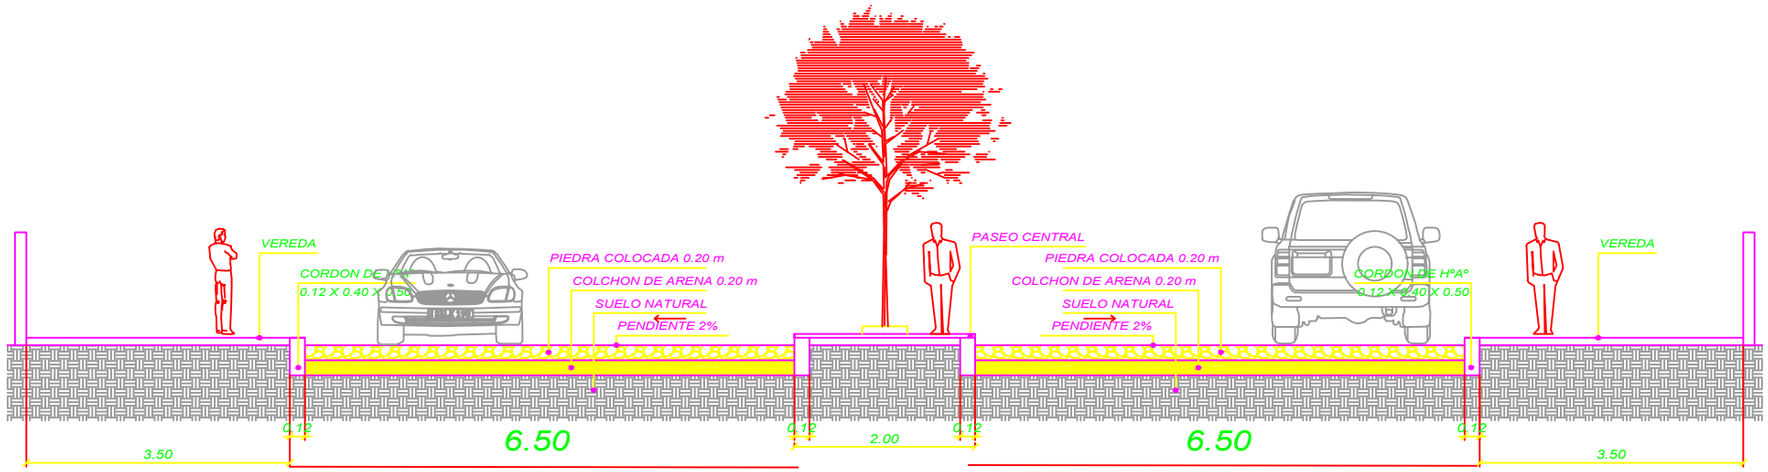

CORTE TRANSVERSAL CALLE CORRALES
DESDE JUAN PIO ESCALADA HASTA RUBIO ÑU

Esc. 1/25

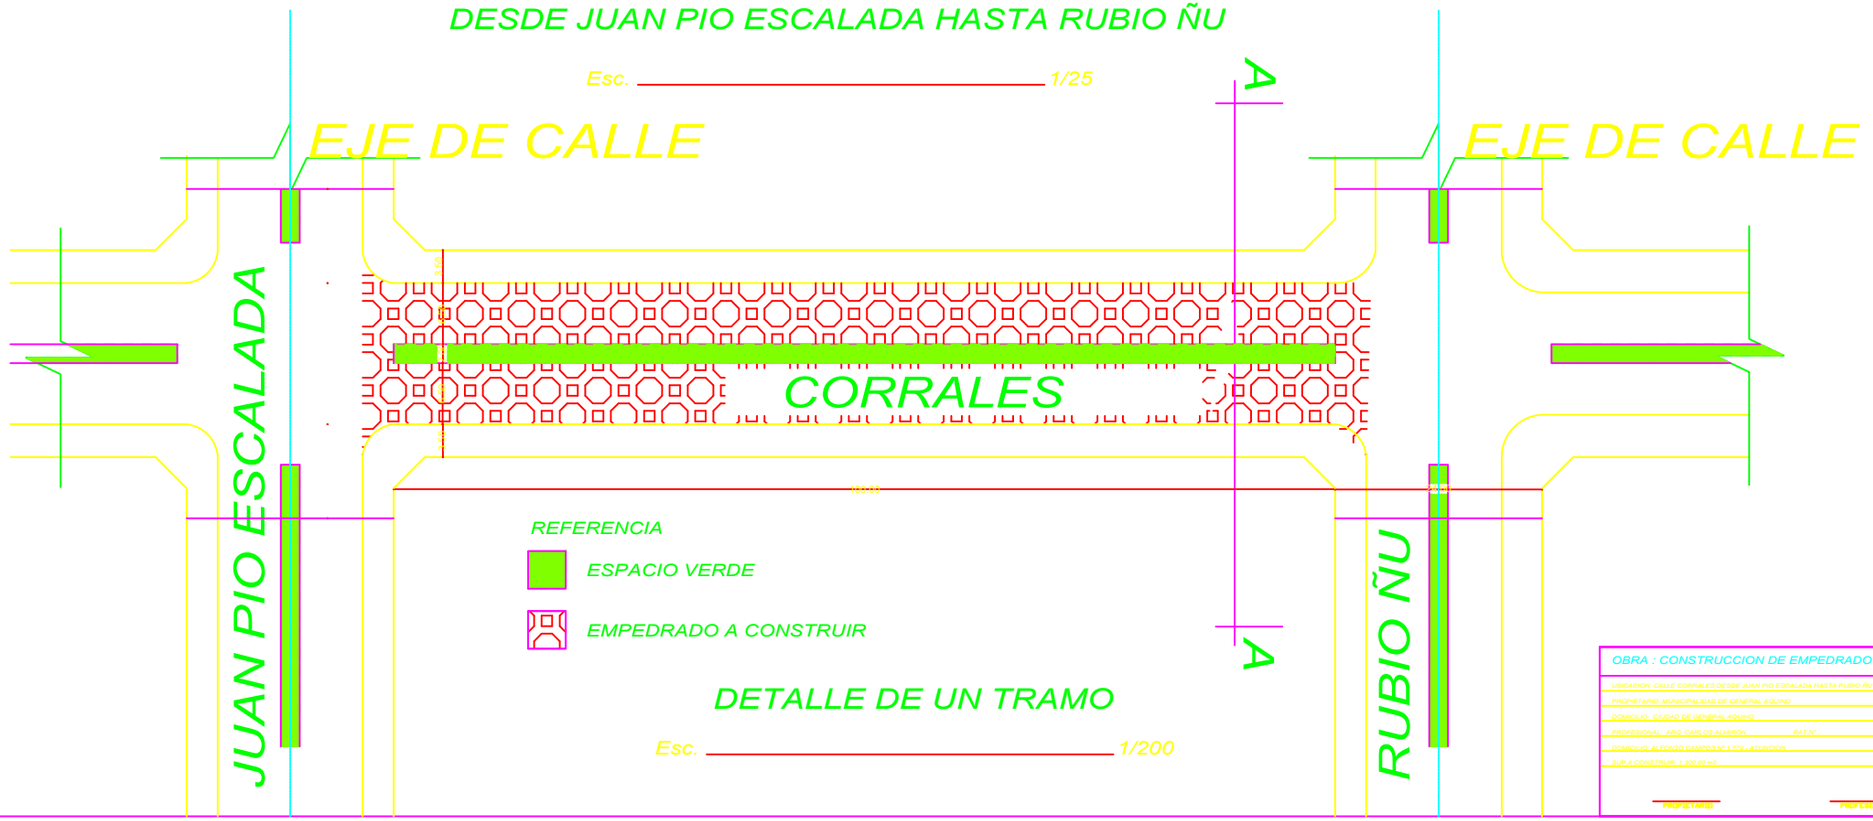

DETALLE DE UN TRAMO

Esc. 1/200

OBRA : CONSTRUCCION DE EMPEDRADO

UBICACION: CALLE CORRALES DESDE JUAN PIO ESCALADA HASTA RUBIO ÑU

PROPIETARIO: MUNICIPALIDAD DE GENERAL AQUINO

DOMICILIO: CIUDAD DE GENERAL AQUINO

PROFESIONAL: ARQ. CARLOS ALMIRON PAT.Nº :

DOMICILIO: ALFONZO CAMPOS Nº 1 770 - ASUNCION

SUP A CONSTRUIR: 1.300,00 m2

PROP.IR.TARIO PROP.S.RIGNAL