AV. EL CARRETERO

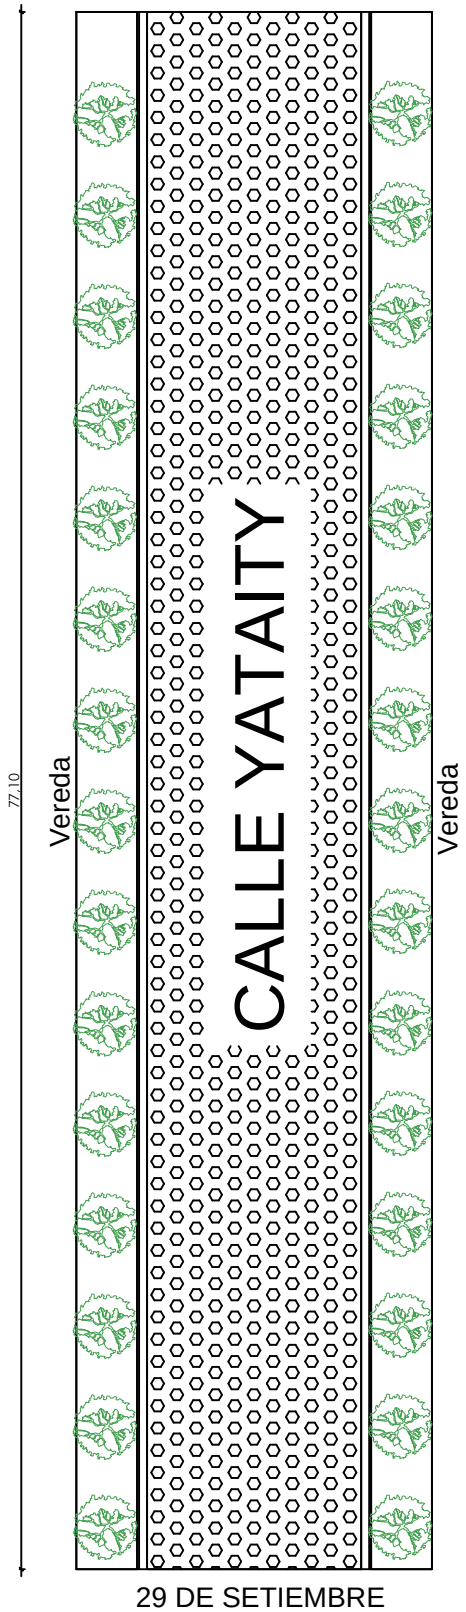

29 DE SETIEMBRE

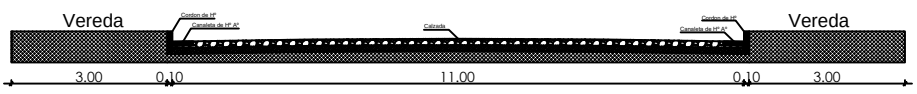

CALLE

Ancho: 11 mts.
Largo: 77.10 mts.

Total a Pavimentar: 848.10 m2

MUNICIPALIDAD DE ITAKYRY

CROQUIS 01	PROYECTO EJECUTIVO

Pavimento tipo empedrado

"CALLE YATAITY"