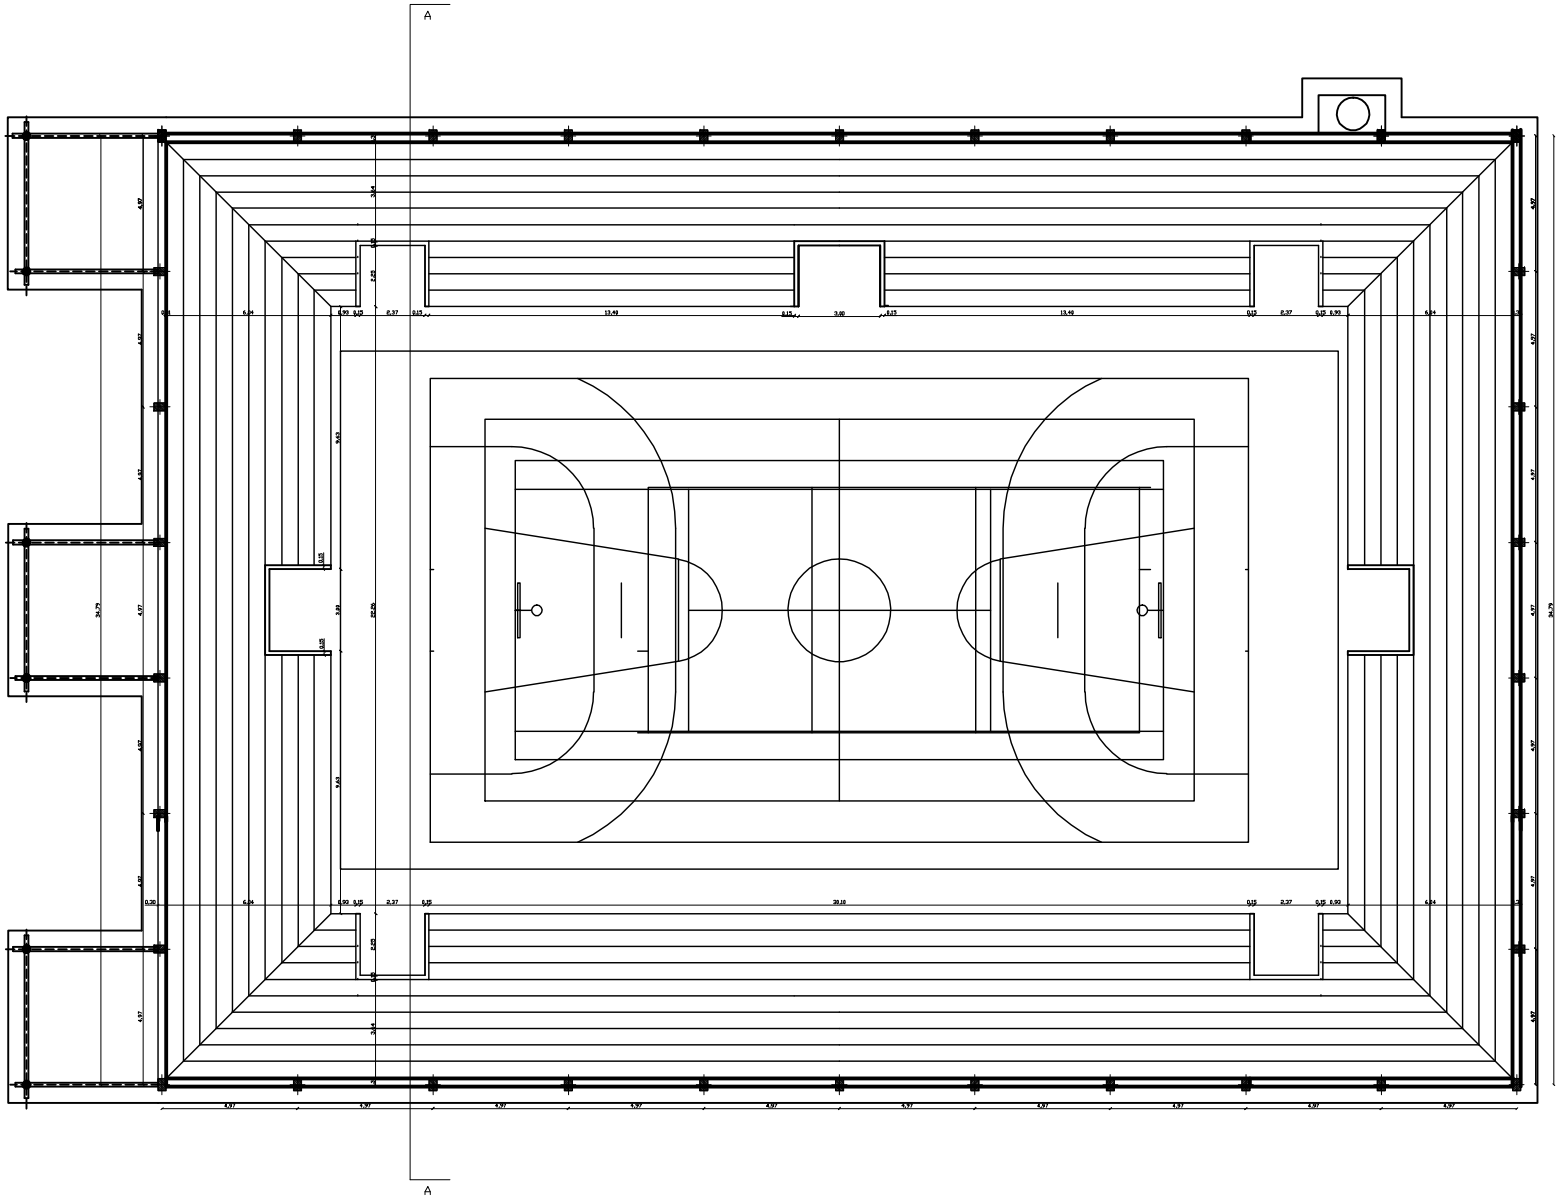

PLANTA ALTA

PROYECTO: POLIDEPORTIVO LA VICTORIA		
UBICACION: PUERTO CASADO-DISTRITO LA VICTORIA-ALTO PARAGUAY		
PROPIETARIO:		PLANTA
DIRECCION:		
CONSTRUCTOR:	PAT.PROF.:	
DIRECCION:		
SUP.TERRENO:	SUP.A CONSTR:	ESC.1/100