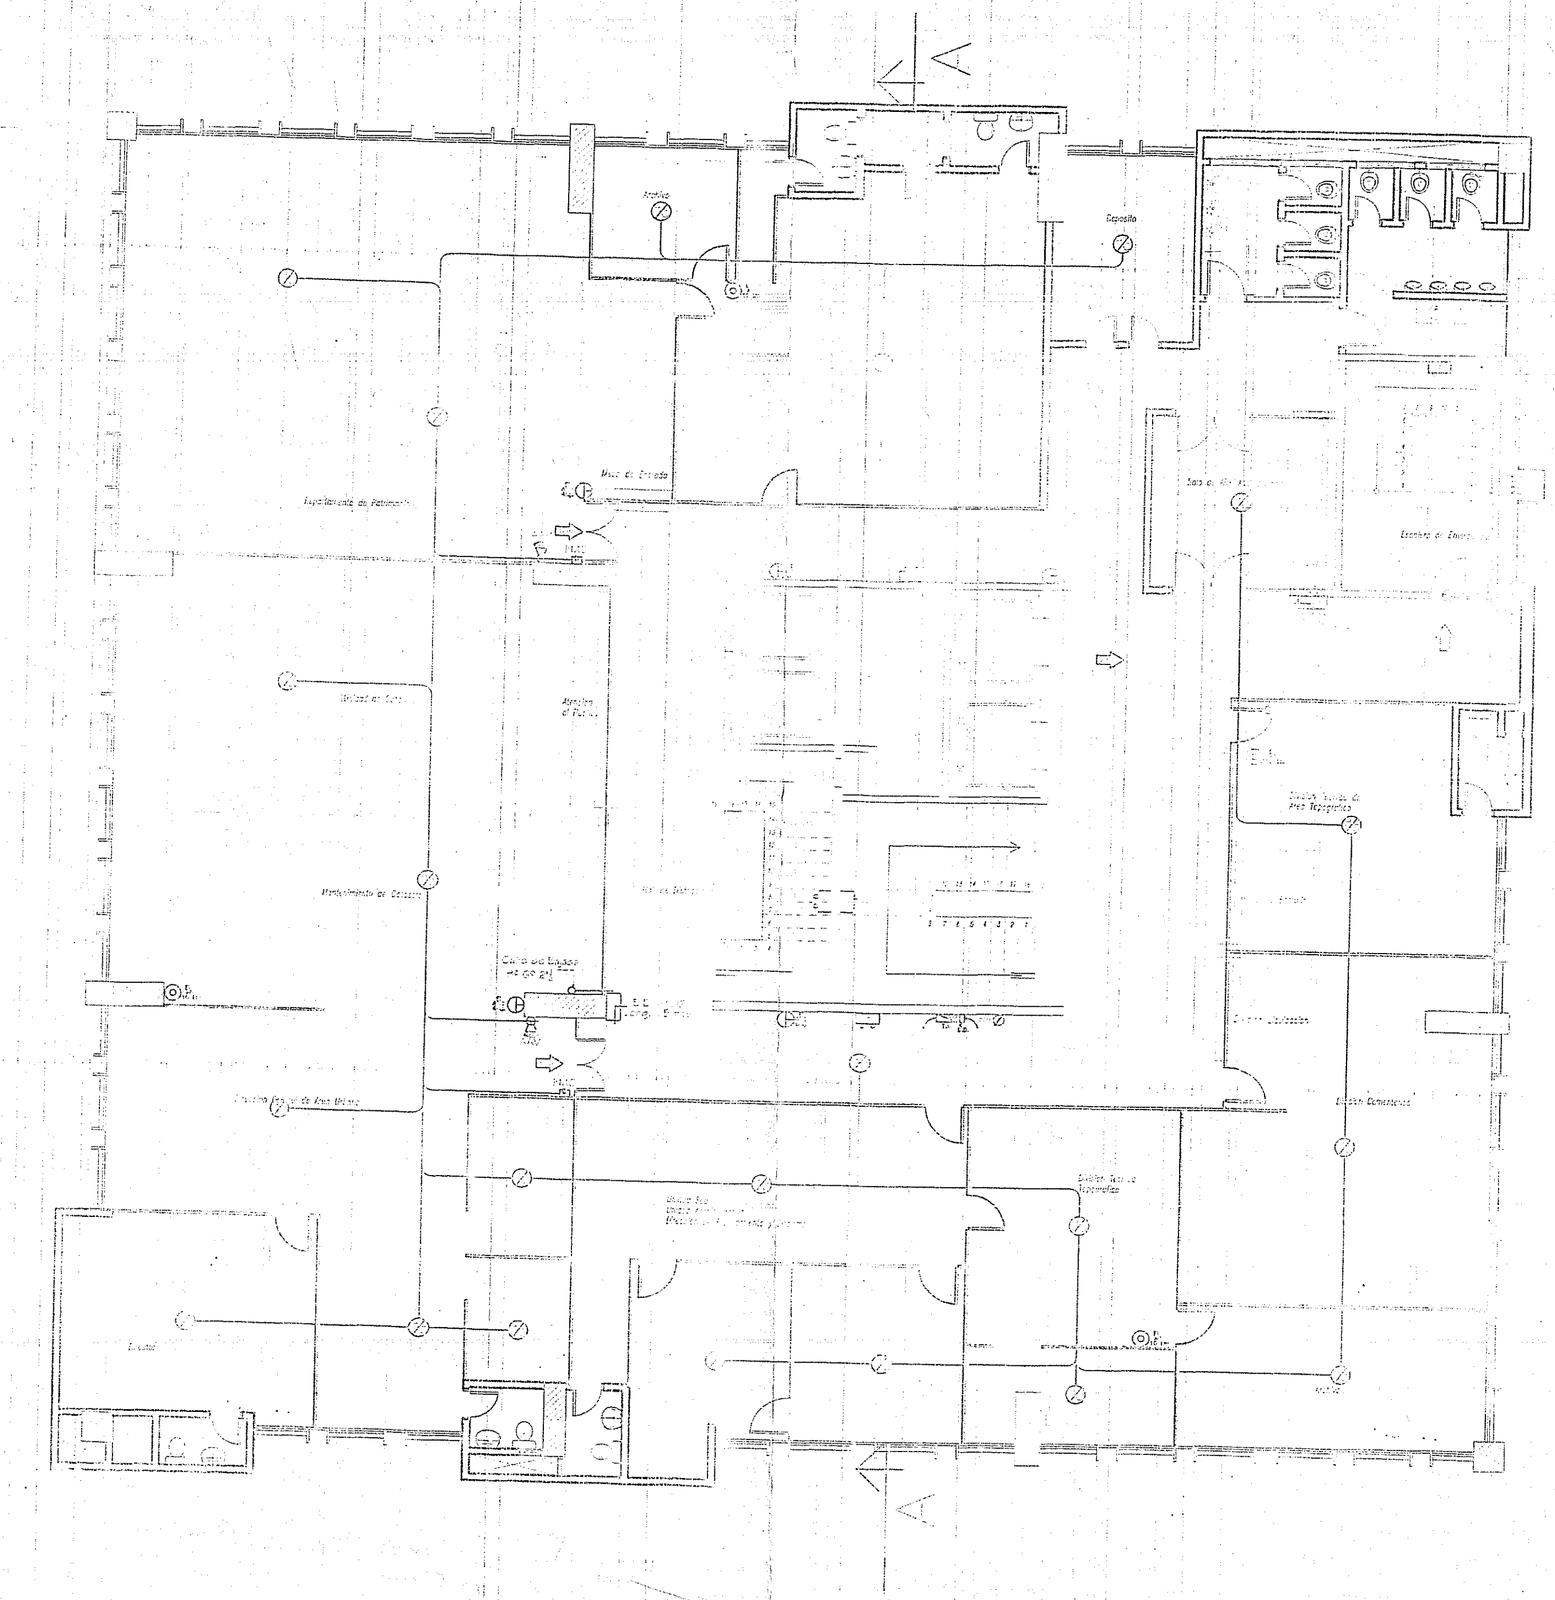

PLANTA 3ER. PISO

Esc ———— 1:100

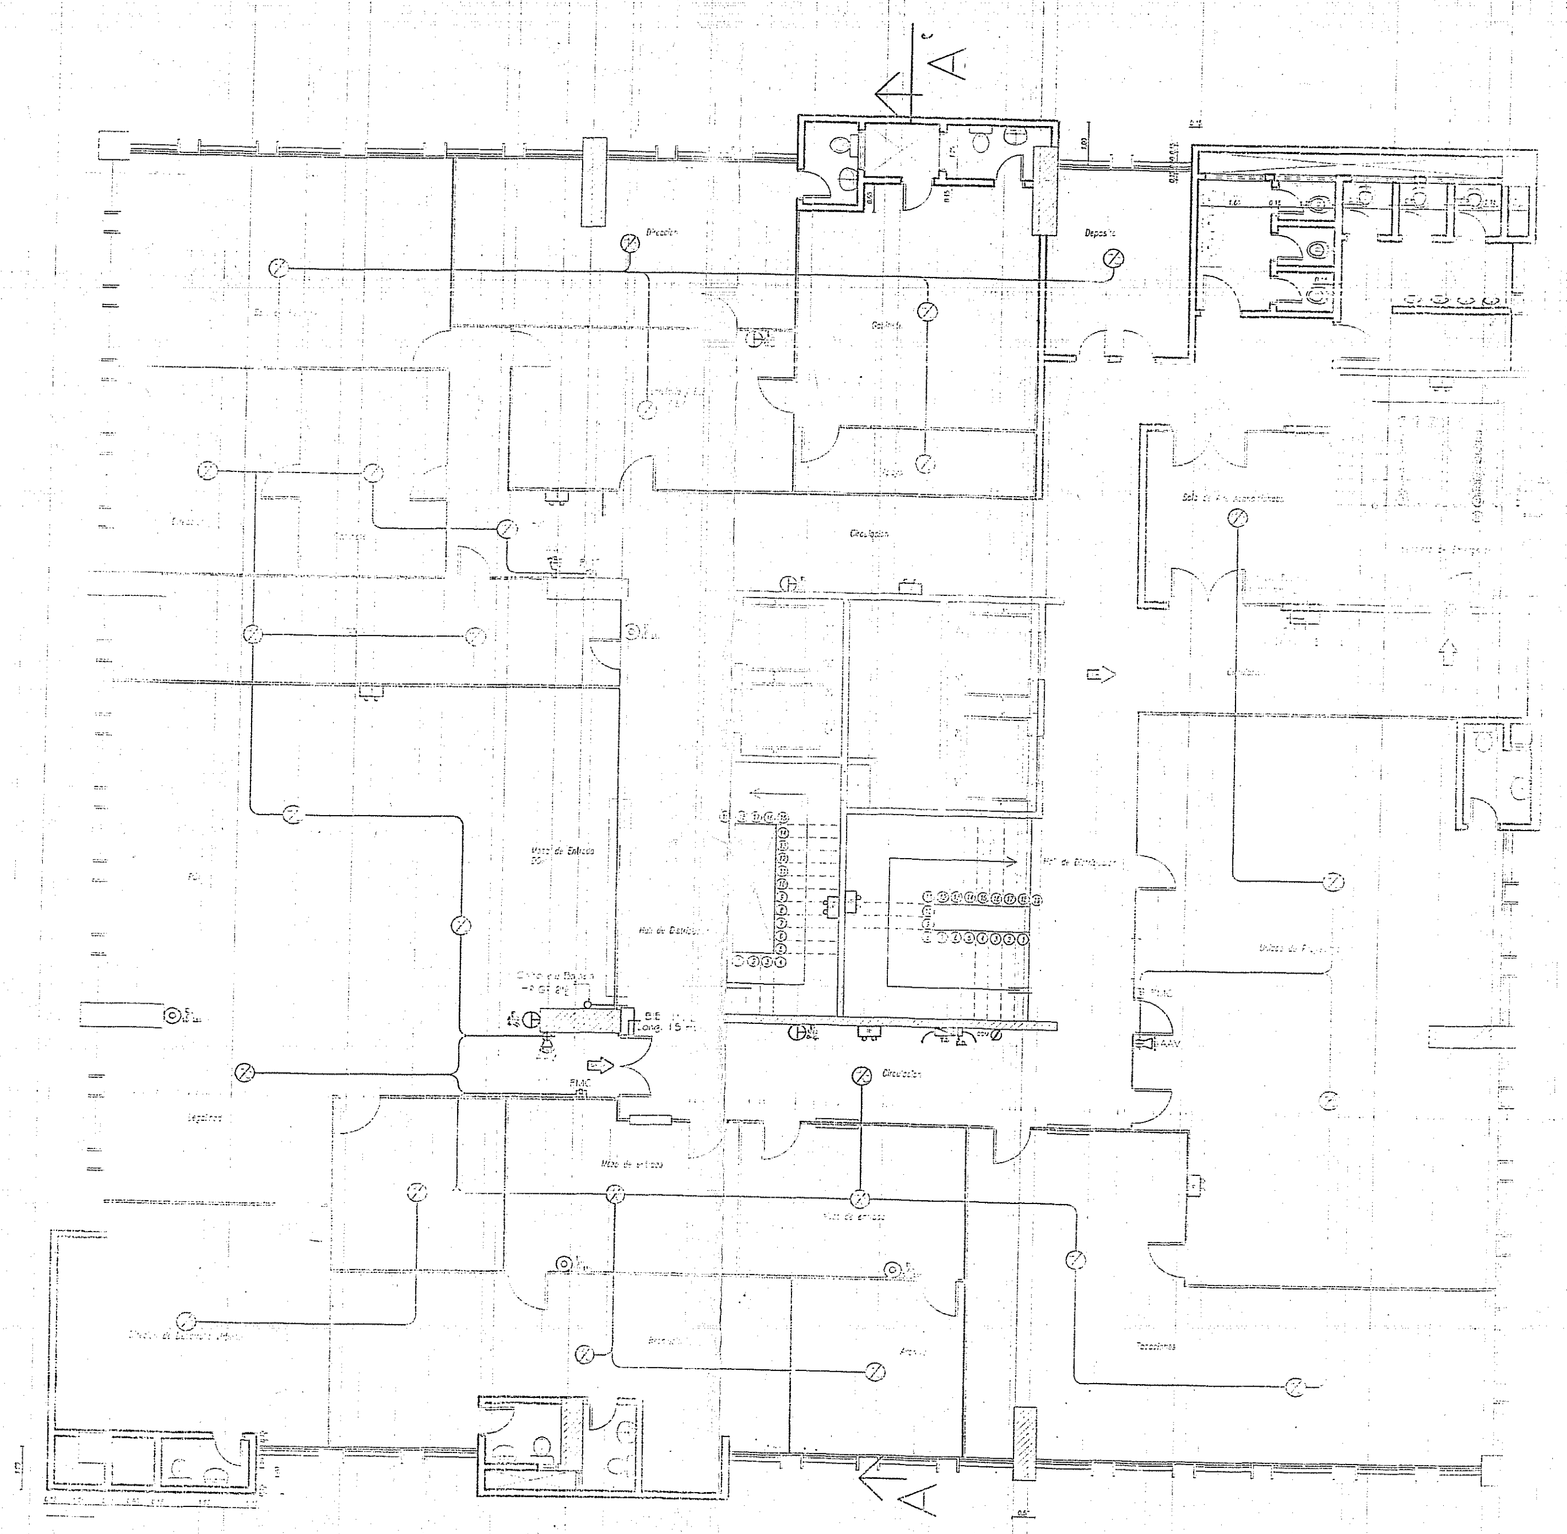

PLANTA 4TO. PISO

Esc ———— 1:100

REFERENCIAS

	DISYUNTOR DIFERENCIAL
	CARTEL DE SALIDA DE EMERGENCIA
	DETECTOR TERMOVELOCIMETRICO
	DETECTOR DE HUMO-CALOR
	ALARMA AUDIO VISUAL
	ILUMINACION DE EMERGENCIA AUTONOMA
	PULSADOR MANUAL DE CONTROL
	PANEL CENTRAL DE CONTROL
	EXTINTOR DE INCENDIOS ABC 4 - 6 Kg.
	BOCA DE INCENDIOS EQUIPADA
	BOCA DE INCENDIOS SIAMESA
	CARTEL CON MEMBRETE "RIESGO ELECTRICO"
	AGUA PRESURIZADA 10 LITROS.-
PCF	PUERTA CORTA FUEGO.-

MUNICIPALIDAD DE ASUNCION

INTENDENTA Sra. María Evangelista Troche de Gallegos	
DIRECCION GENERAL DE OBRAS Director: Arq. David Zayas.	