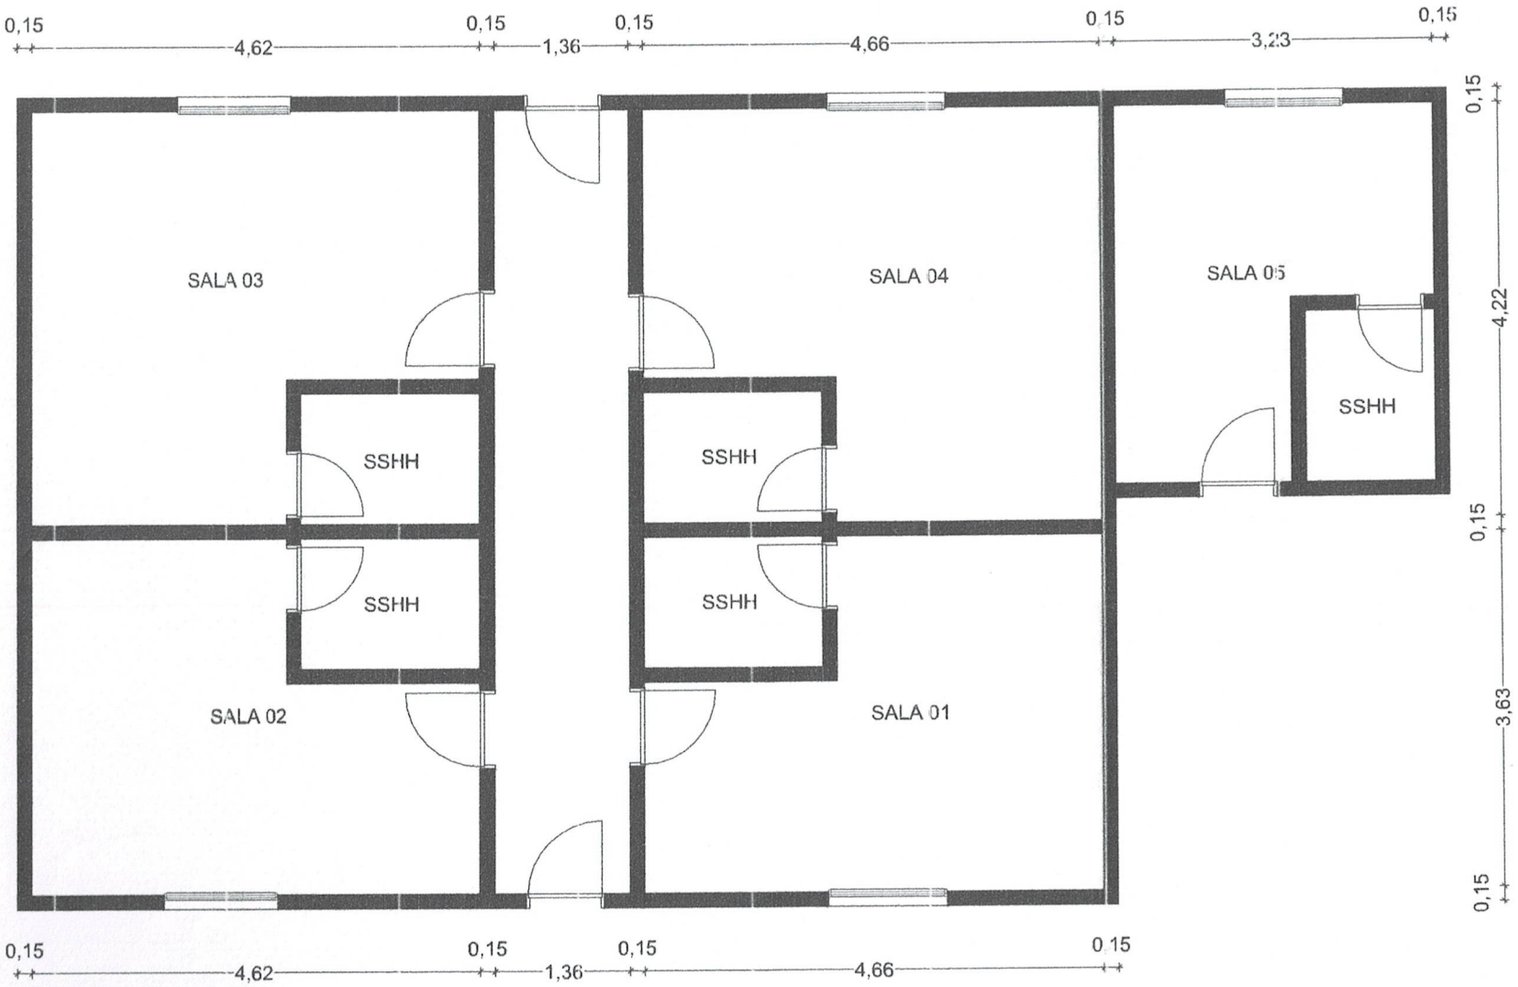

0. **PLANTA ACTUAL** 1:50

MUNICIPALIDAD DE GUARAMBARE · OBRAS PUBLICAS

Arquitecta
Reg. MOPC Nº

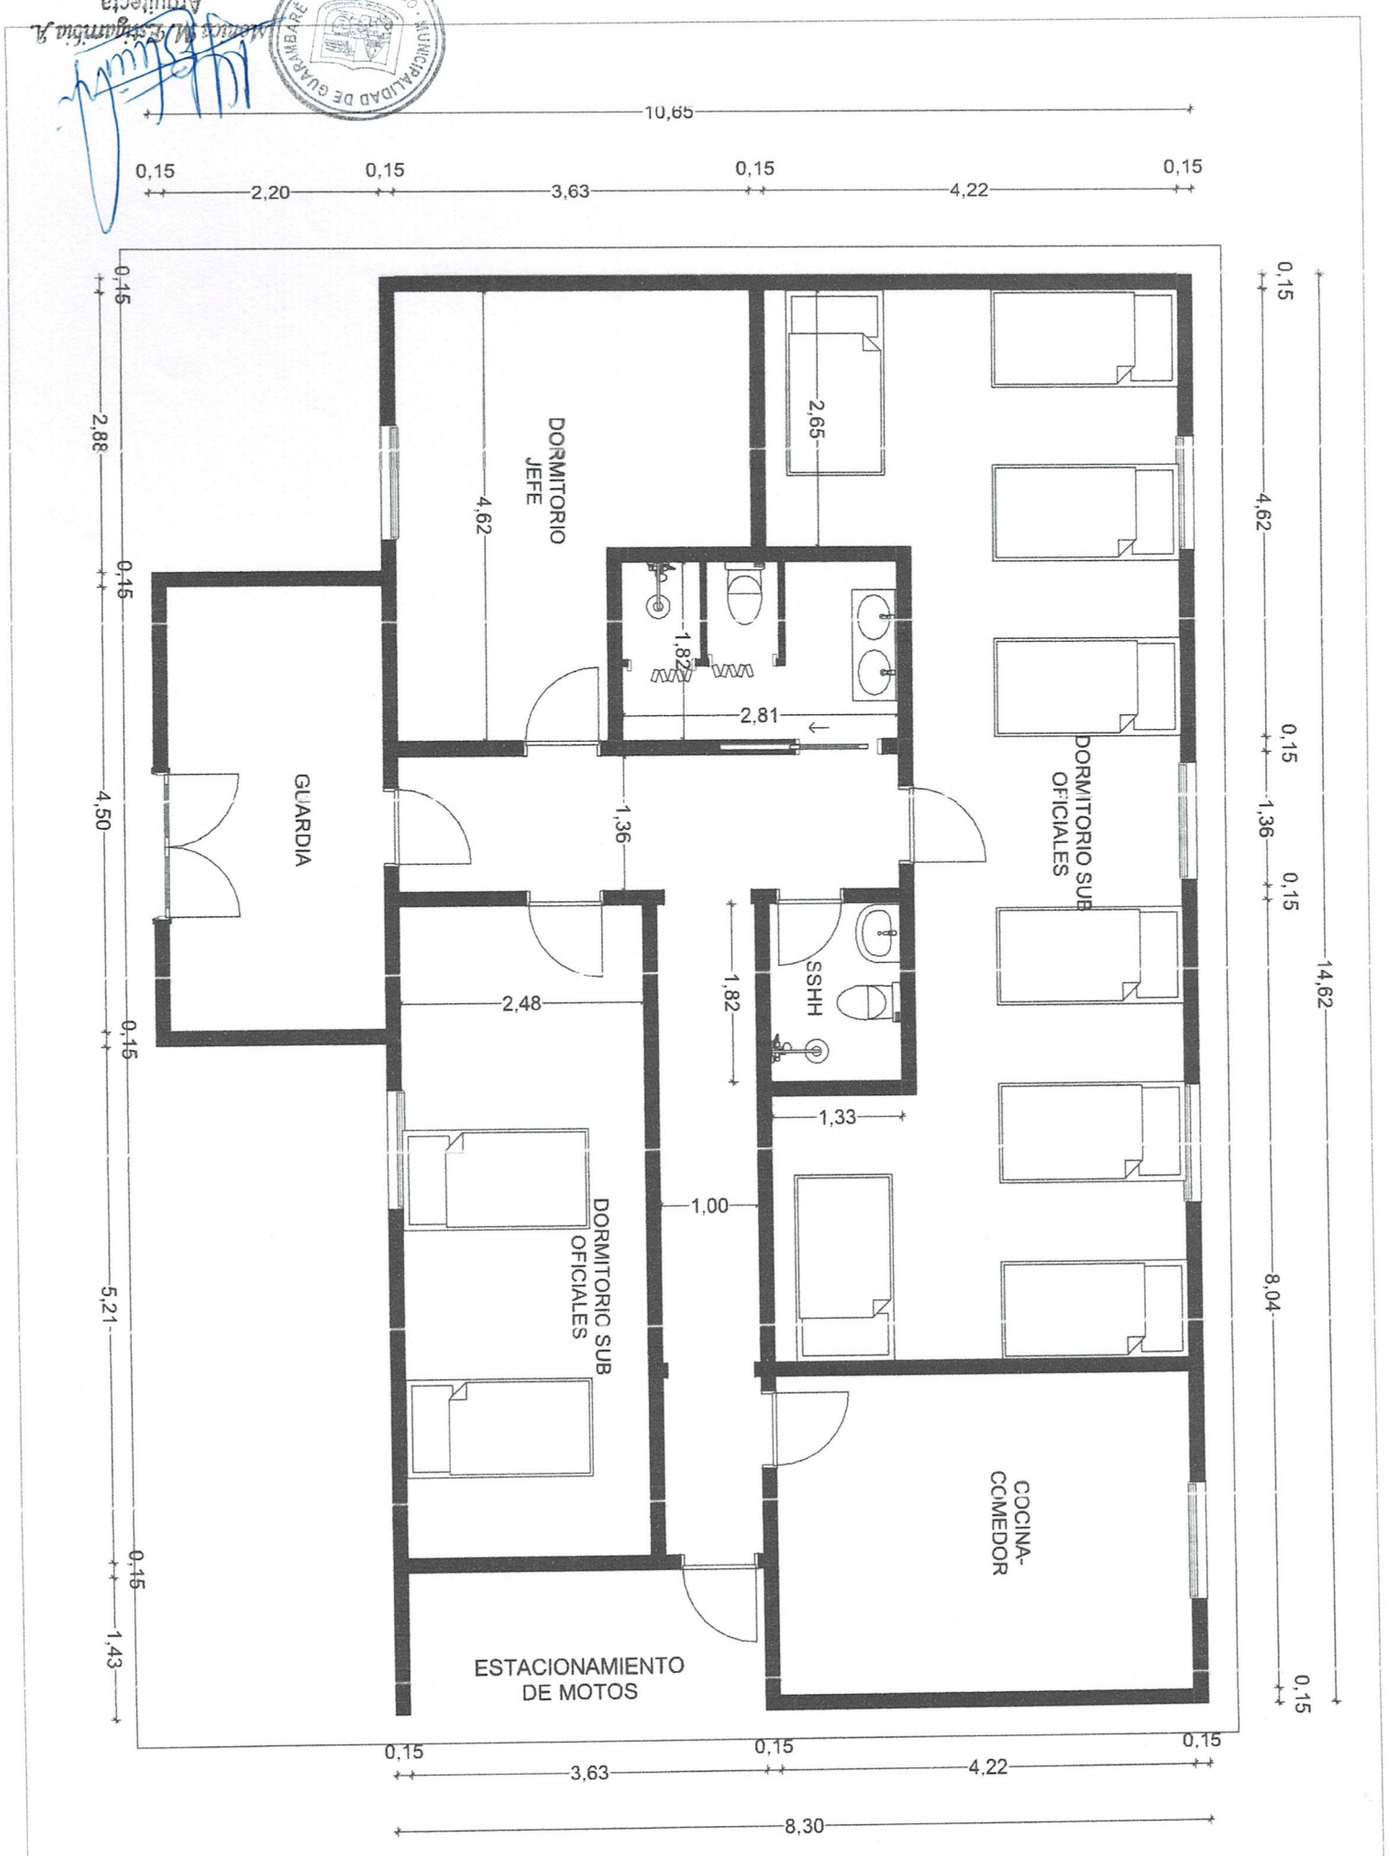
10,65
0,15
2,20
0,15
3,63
0,15
4,22
0,15
14,62
2,88
4,50
5,21
1,43
4,62
8,04
1,36
DORMITORIO JEFE
2,65
1,82
2,81
GUARDIA
DORMITORIO SUB OFICIALES
SSHH
2,48
1,33
1,00
DORMITORIC SUB OFICIALES
COCINA-COMEDOR
ESTACIONAMIENTO DE MOTOS
8,30

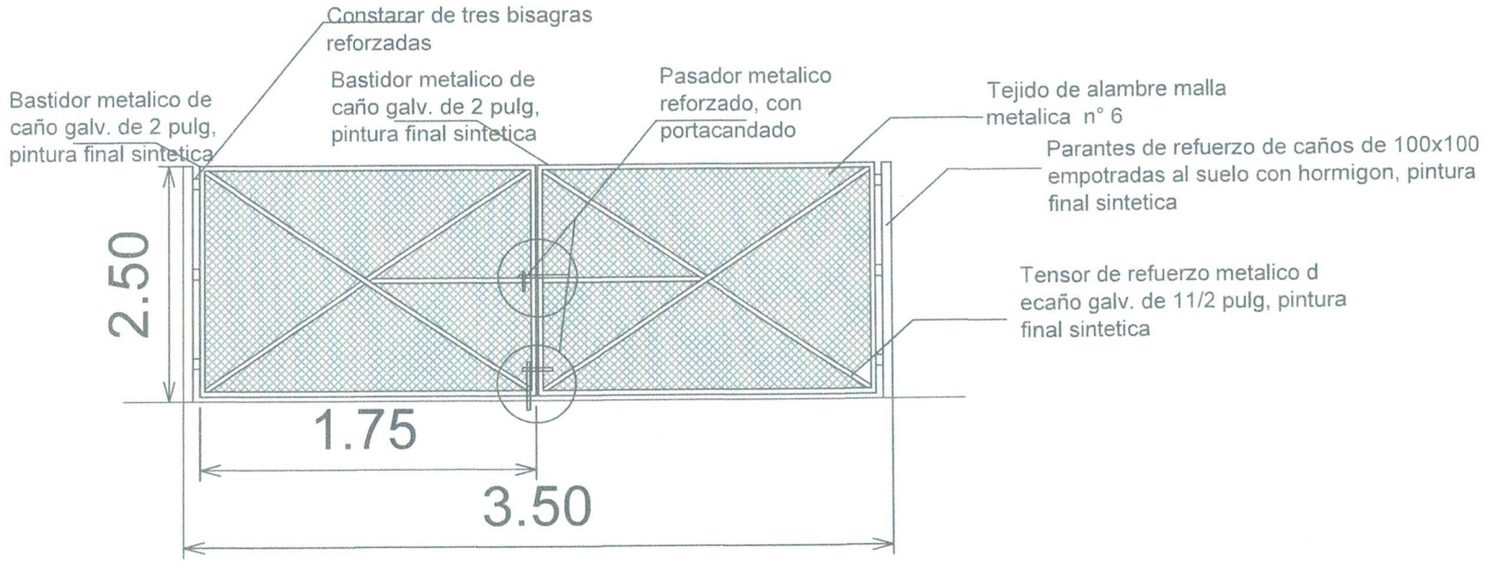

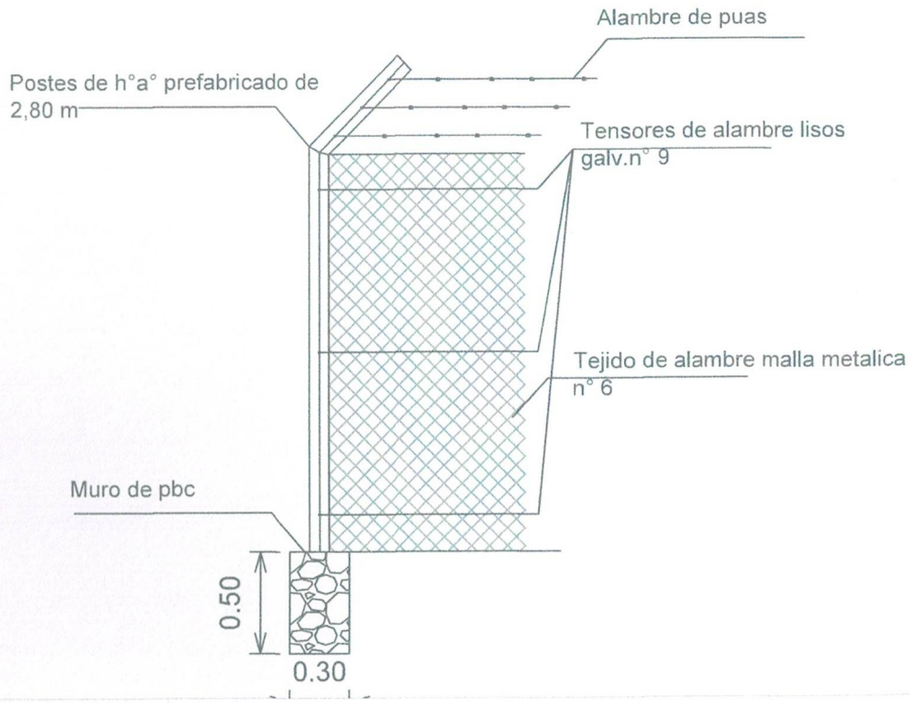

N

MUNICIPALIDAD DE GUARAMBARE

OBRA: Readecuación de estructuras edilicias - Detalle de tejido y Portón

UBICACIÓN: Calle Pública esq. Tte. Herrero

MUNICIPALIDAD DE GUARAMBARE OBRAS PUBLICAS

Mónica M. Estigarribia A.
Arquitecta
Reg. MOPC N° 4228