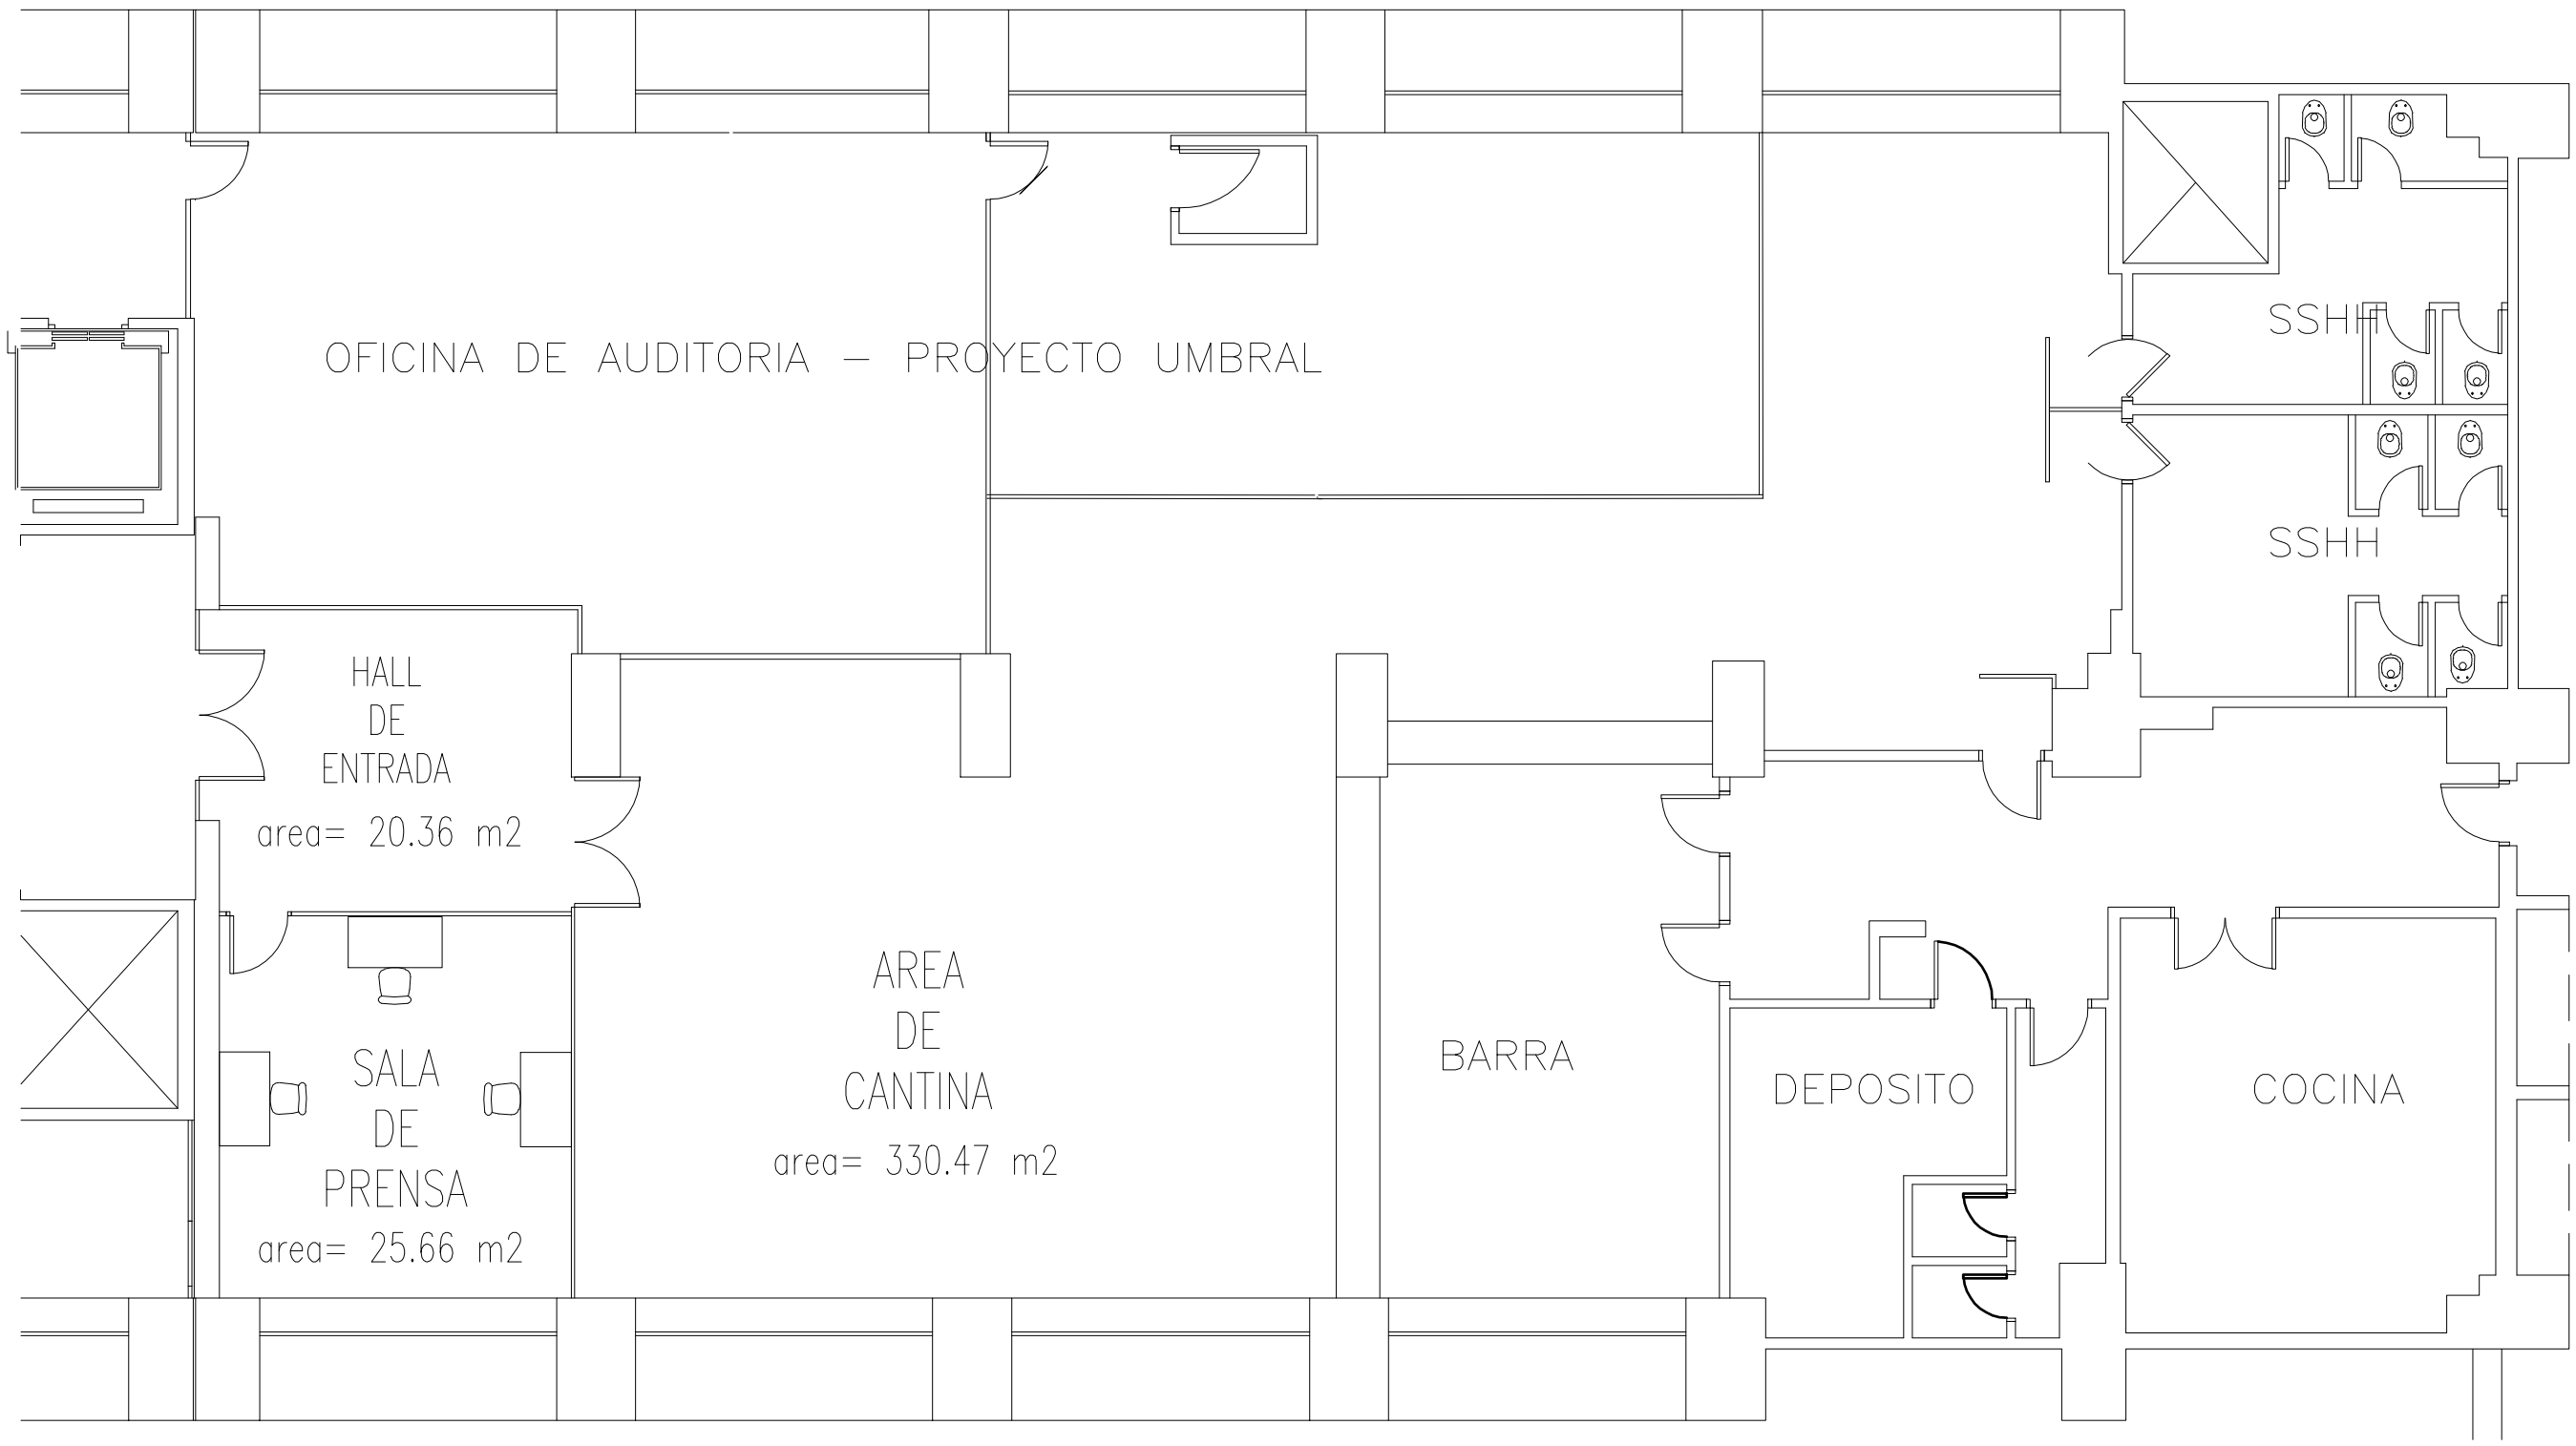

PODER JUDICIAL **CORTE SUPREMA DE JUSTICIA** DIRECCION DE INFRAESTRUCTURA FISICA	LOCAL: PALACIO DE JUSTICIA ASUNCION UBICACION: SEGUNDO PISO	PROYECTO	ESCALA	DIBUJO	FECHA
	PLANO: SITUACION ACTUAL CANTINA	CANTINA	1/100	DPTO. OBRAS Y PROYECTOS	OCTUBRE 2014