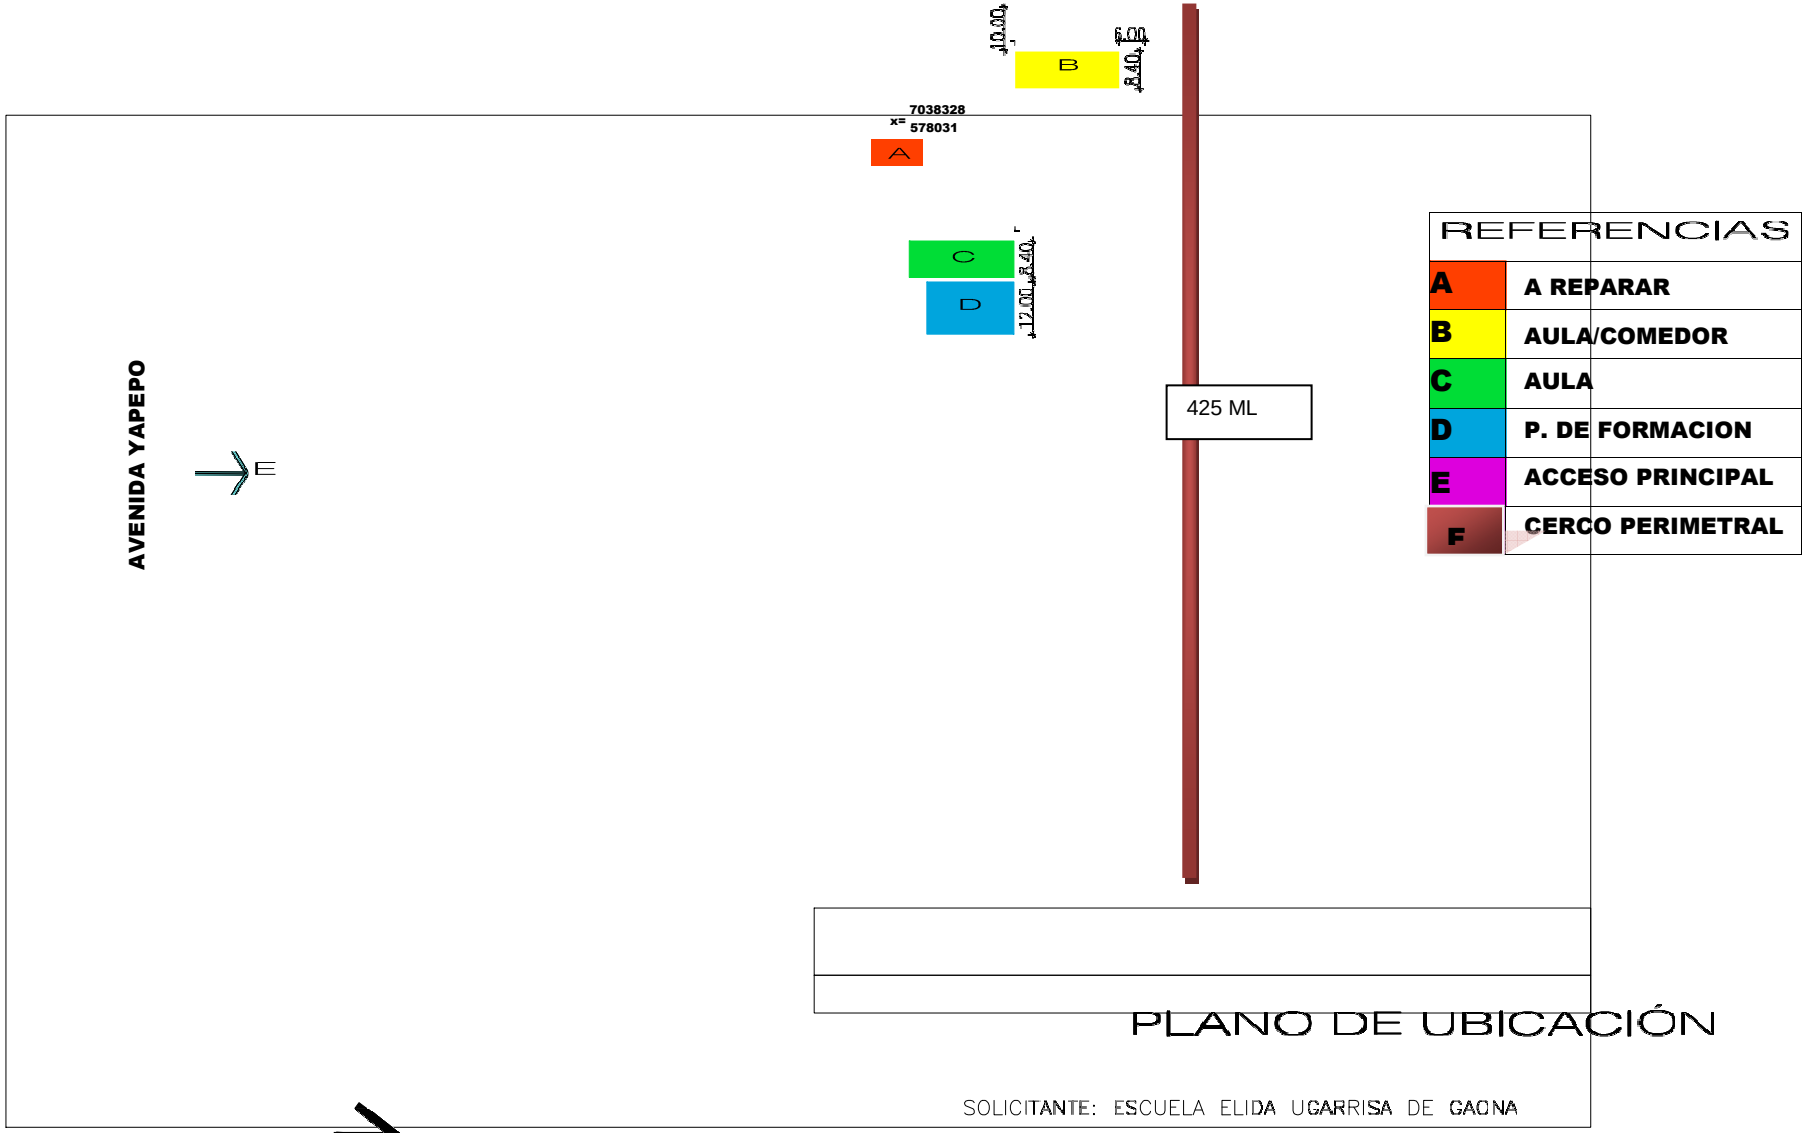

PLANO DE UBICACIÓN

SOLICITANTE: ESCUELA ELIDA UGARRISA DE GAONA

OBRA: REPARACION DE BAÑO

DISTRITO: JOSÉ LEANDRO OVIEDO

LUGAR: POTRERO YAPEPO

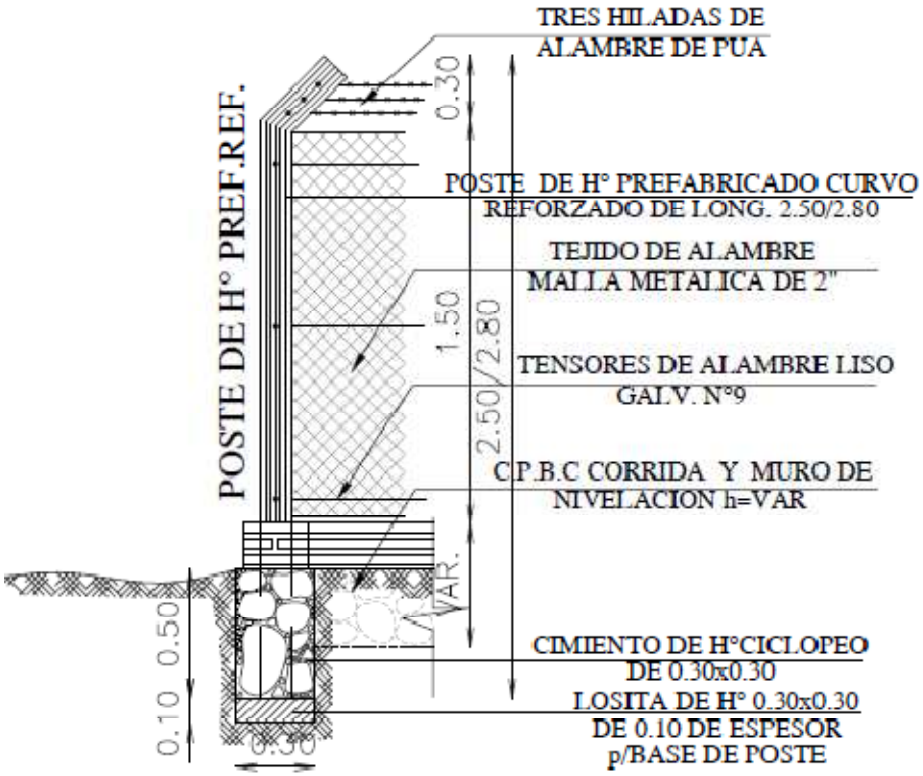

CERCADO PERIMETRAL