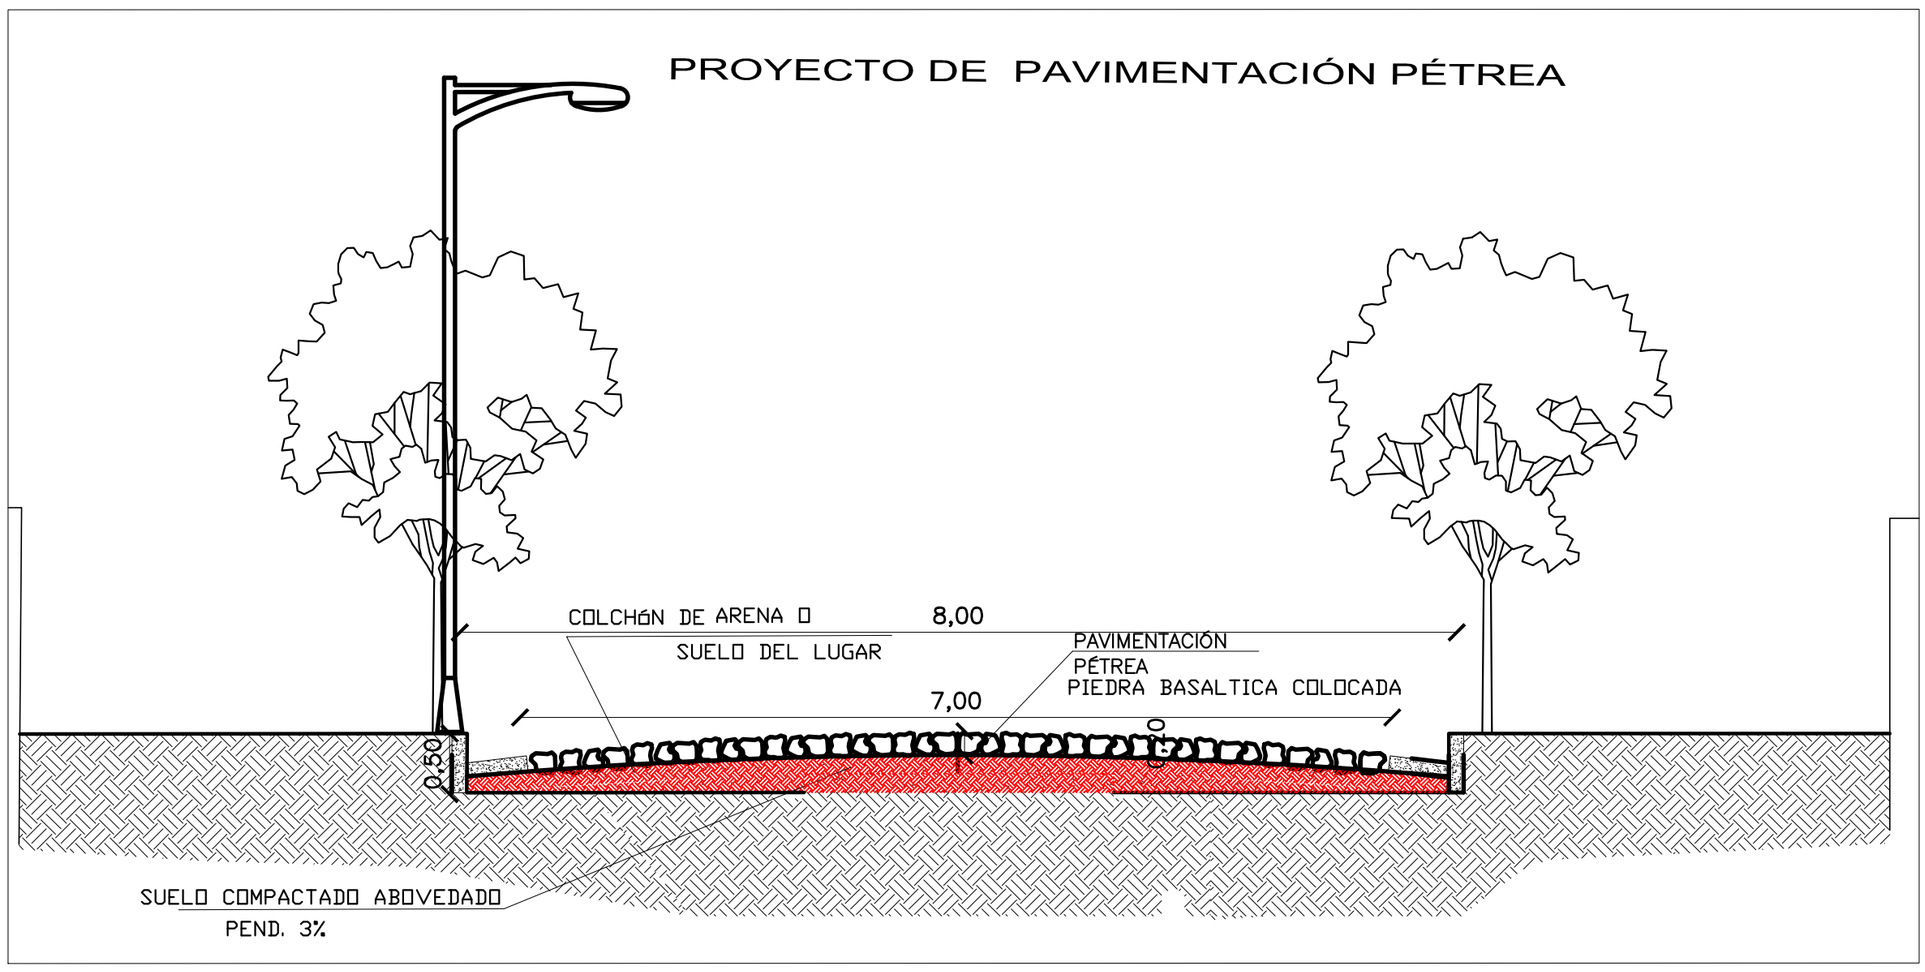

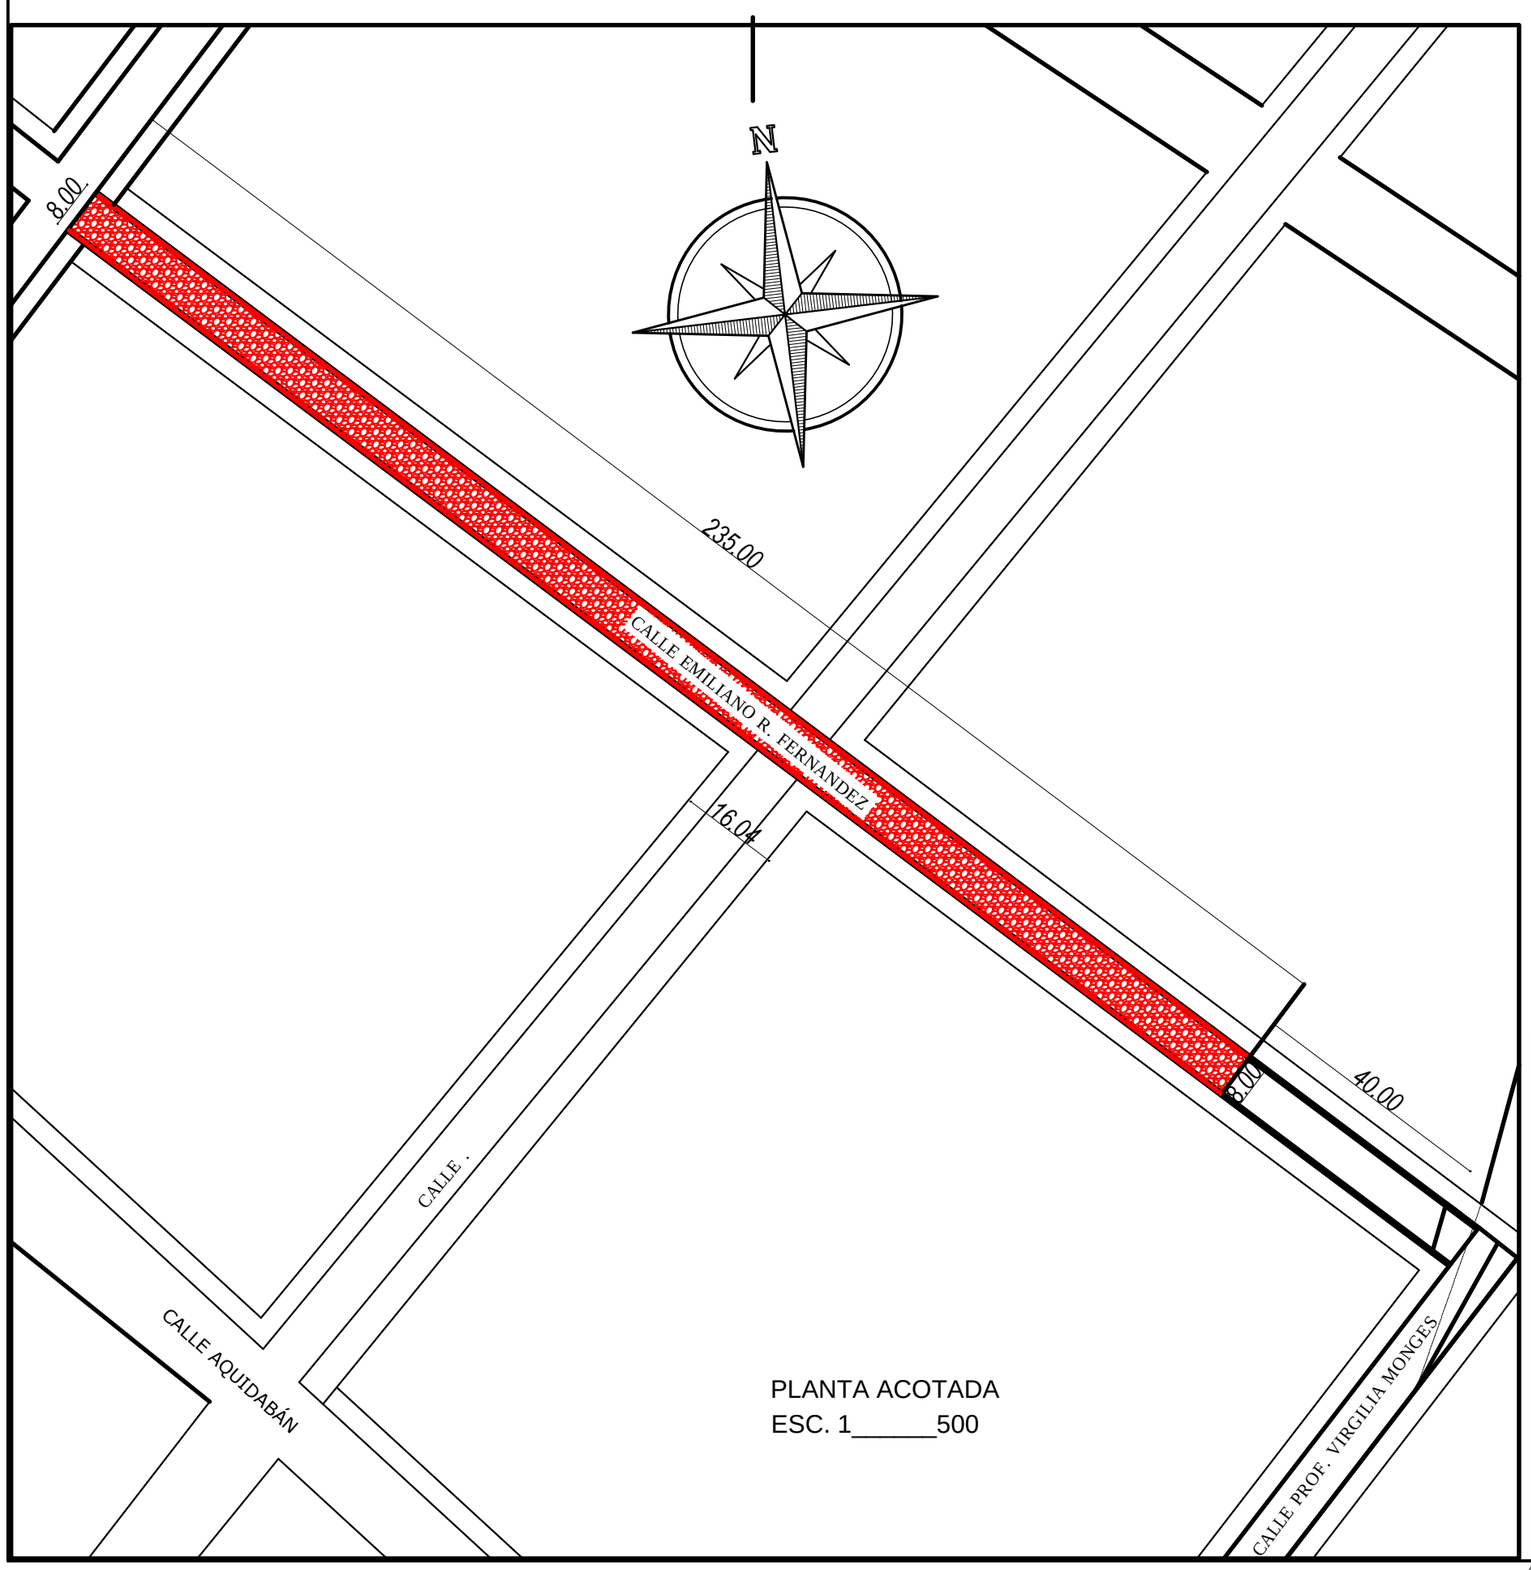

PLANTA ACOTADA
ESC. 1_____500

MUNICIPALIDAD DE QUIINDY

OBRA: "CONSTRUCCIÓN DE PAVIMENTO PÉTREO 235 ML EN LA CALLE: EMILIANO RIVAROLA FERNANDEZ, CON CORDÓN CUNETA"

PLANO: GENERAL Y DE DETALLES

DEPARTAMENTO: PARAGUARÍ
DISTRITO: QUIINDY
BARRIO: - CENTRO

V°B°

APROBADO:

LAMINA Nº: 01

PROYECTO: Arq. BERNARDO R. MORAY

ESCALA: INDICADA

FECHA: ENERO: 2.017