PLANILLAS DE COMPUTOS METRICOS Y PLANOS

	Catalogo: 72131601-998				
	COMPUTO METRICO Y PRESUPUESTO DE OBRA				
Nº	**Items**	**Unidad**	**Cantidad**	**Precio Unitario**	**Sub Total**
1	**PLAZA CAACUPE**				
	ESPACIOS EXTERIORES - CAMINEROS de 1,20 mt. CON PISO ALISADA - AMPLIACIÓN				
	Contrapiso de HºAº de 7cm de espesor				
	Carpeta con aislacion hidrofuga				
	total	m2	60		
	INSTALACION ELECTRICA				
	Postes de iluminacion	unid.	4,00		
	Electroducto 25 mt	ml	25,00		
	Bancos de plaza con colocación	unid.	4,00		
	Basurero	unid.	2		
	Juegos infantiles(sube y baja, tobogan y hamaca)	gl	1		
	Nivelación 0,35 para cancha volley y area infantil	m2	70,85		
	Relleno con Arena cancha de volley y area infantil	gl	1		
	Pintura del arco de entrada	gl	1		
	TOTAL				

	Catalogo: 72131601-998				
	COMPUTO METRICO Y PRESUPUESTO DE OBRA				
Nº	**Items**	**Unidad**	**Cantidad**	**Precio Unitario**	**Sub Total**
1	**PLAZA JAZMÍN**				
	Postes de iluminacion	unid.	4,00		
	Cable preensamblado	ml	70,00		
	Bancos de plaza con colocación	unid.	4,00		
	Basurero	unid.	2		
	Muro de 0,30 visto a ambas caras de ladrillos comunes	m2	20		
	Letrero artesanal con el nombre de la plaza	gl	2		
	Arco metalico	gl	2		
	Tejido perimetral h: 1,20 con poste de H°A°	ml	128		
	TOTAL				

	Catalogo: 72131601-998				
	COMPUTO METRICO Y PRESUPUESTO DE OBRA				
Nº	**Items**	**Unidad**	**Cantidad**	**Precio Unitario**	**Sub Total**
1	**PLAZA CAACUPE**				
	ESPACIOS EXTERIORES - CAMINEROS de 1,50 mt. CON PISO ALISADA				
	Contrapiso de HºAº de 10 cm de espesor				
	Carpeta con aislacion hidrofuga, junta de dilatación				
	total	m2			
	INSTALACION ELECTRICA				
	Postes de iluminacion	unid.			
	Cable pre ensamblado	ml			
	TOTAL				

PLANILLAS DE COMPUTOS METRICOS Y PLANOS

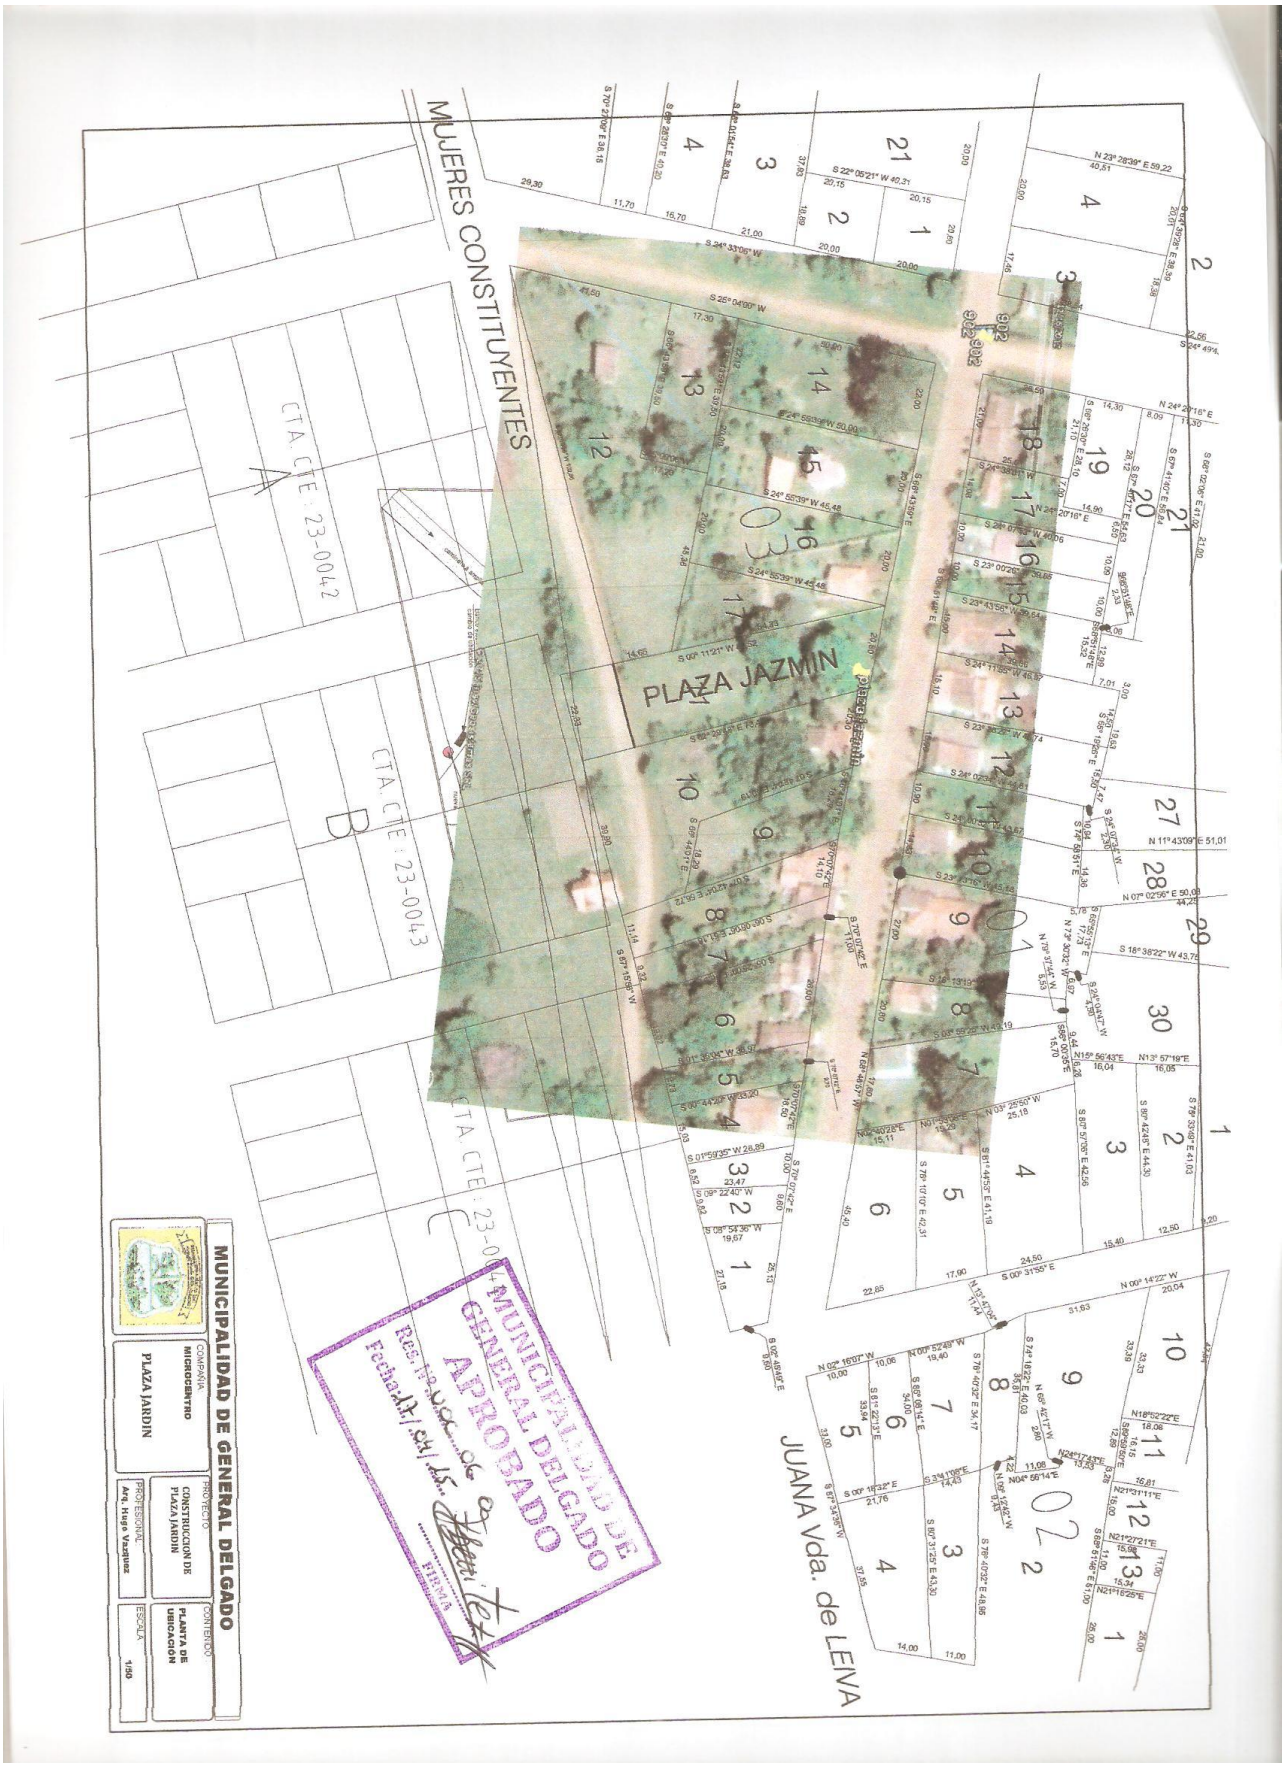

PLANILLAS DE COMPUTOS METRICOS Y PLANOS

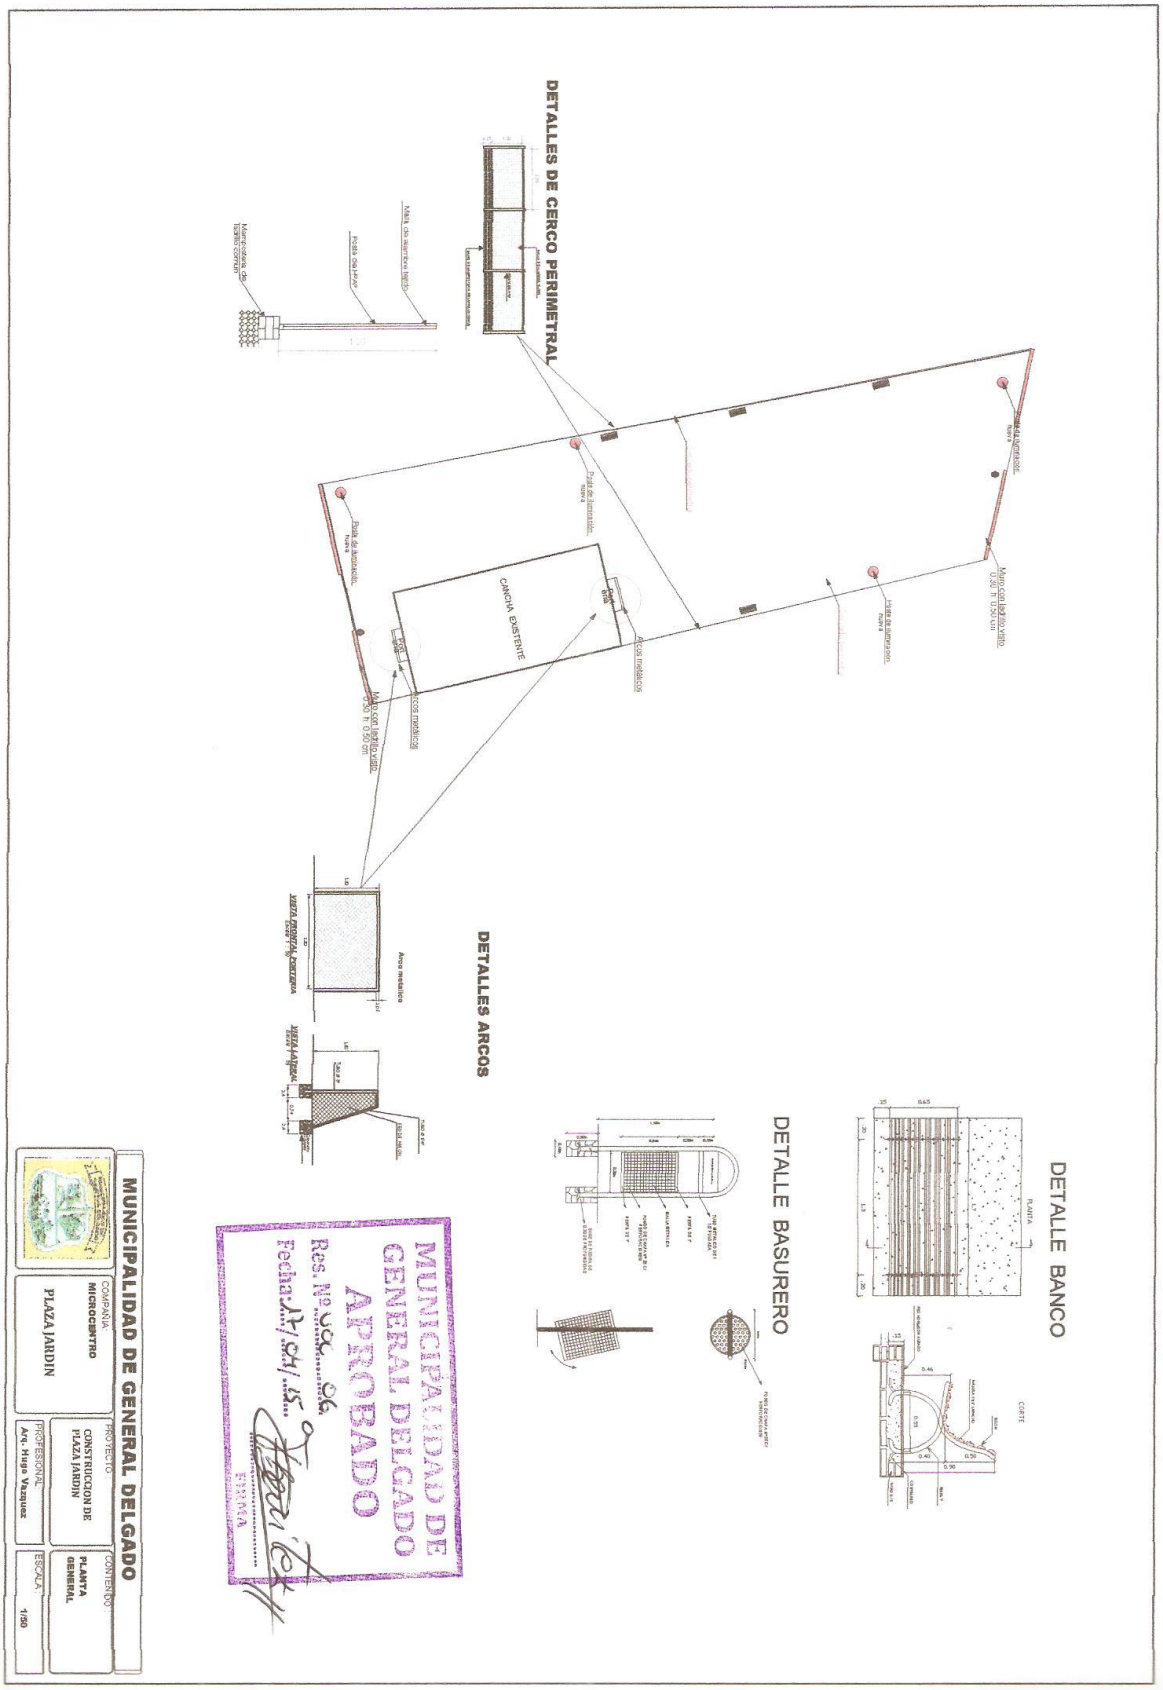

PLANILLAS DE COMPUTOS METRICOS Y PLANOS

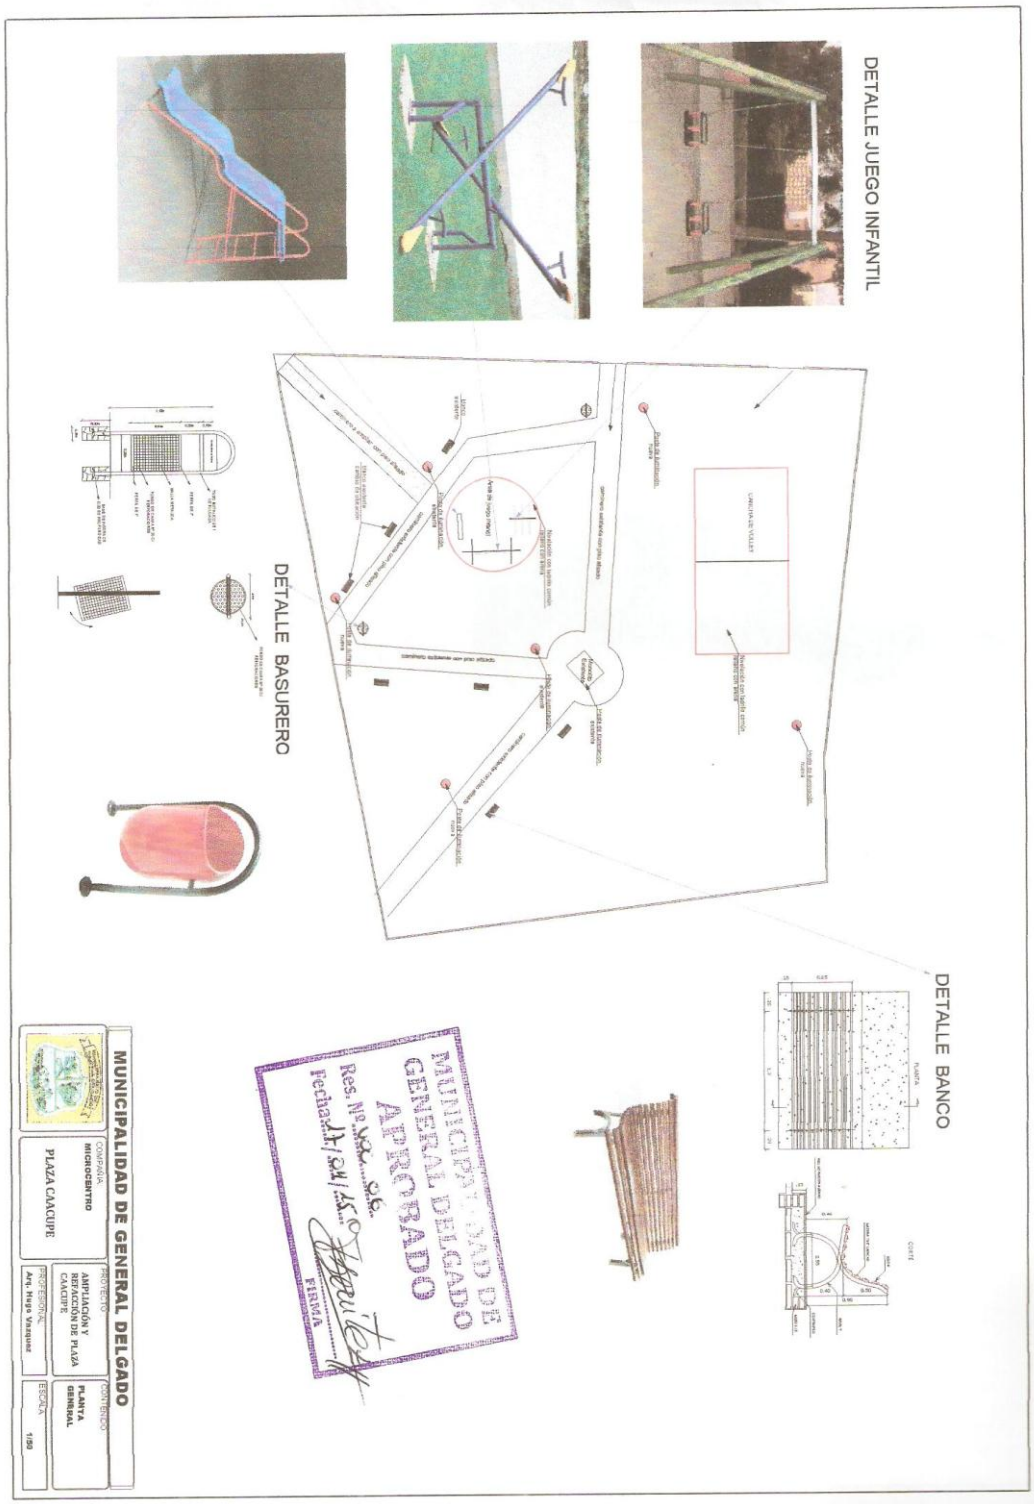

PLANILLAS DE COMPUTOS METRICOS Y PLANOS
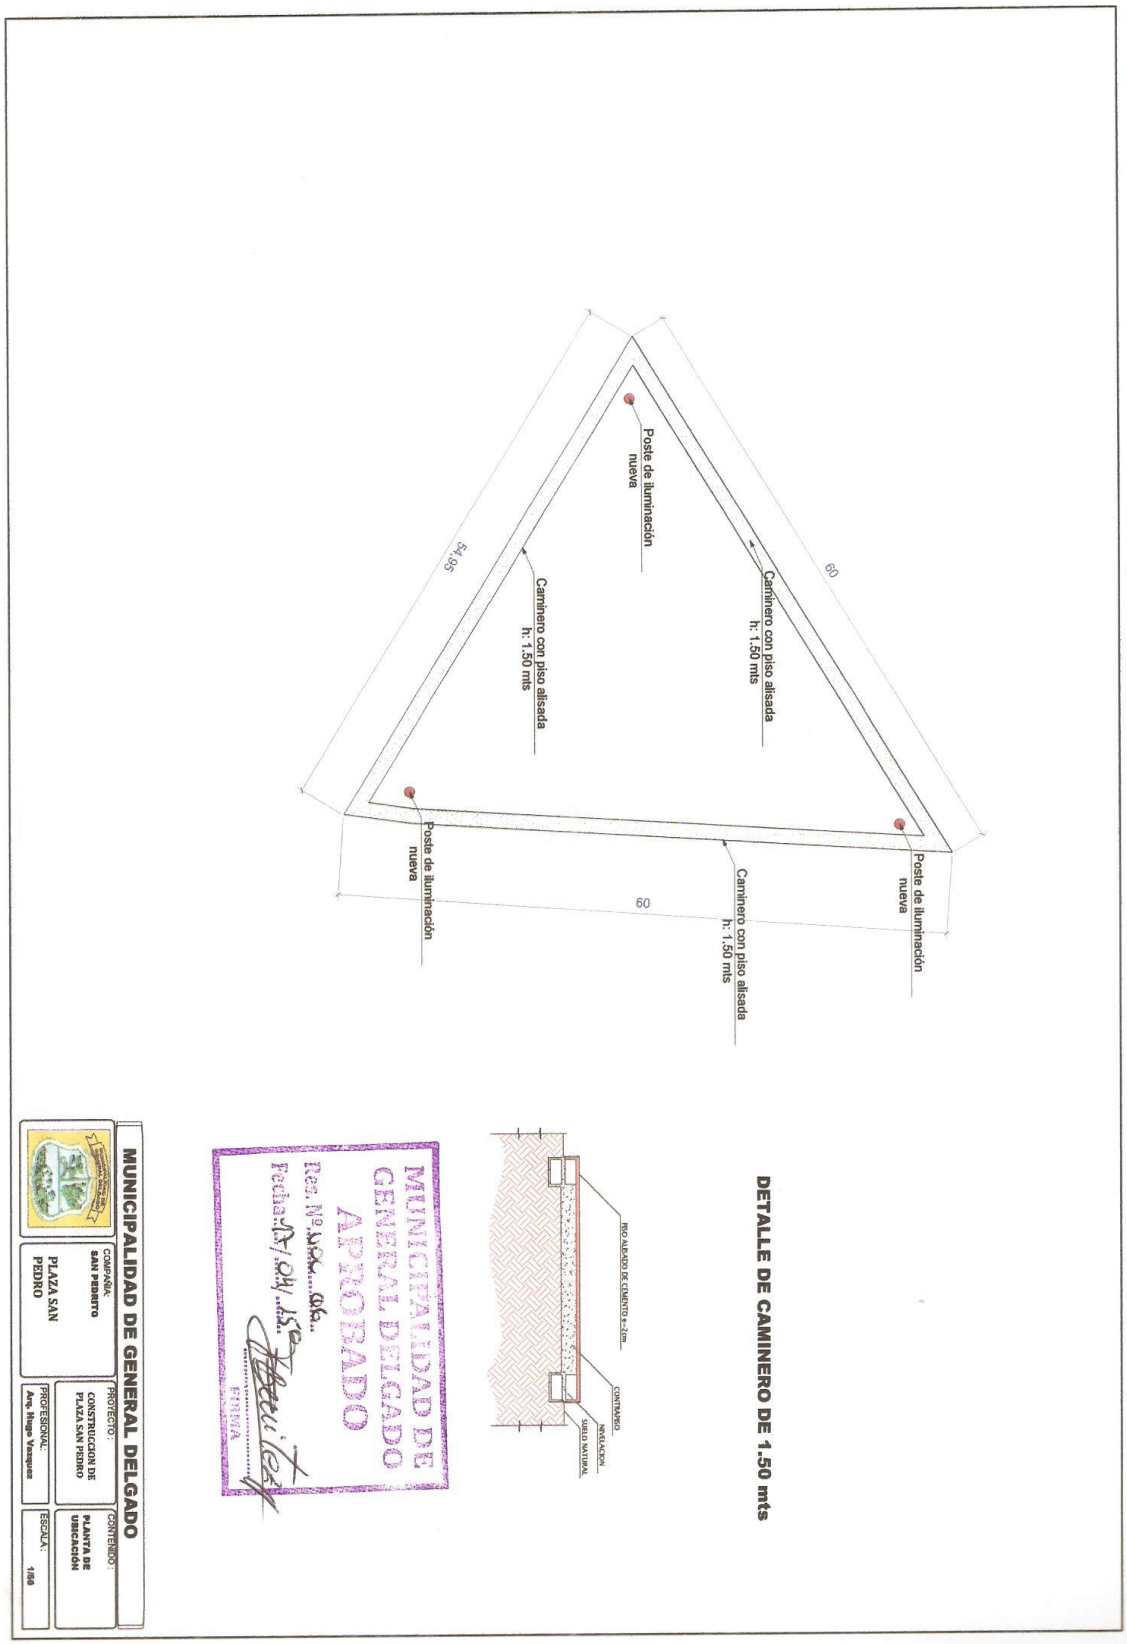
PLANILLAS DE COMPUTOS METRICOS Y PLANOS