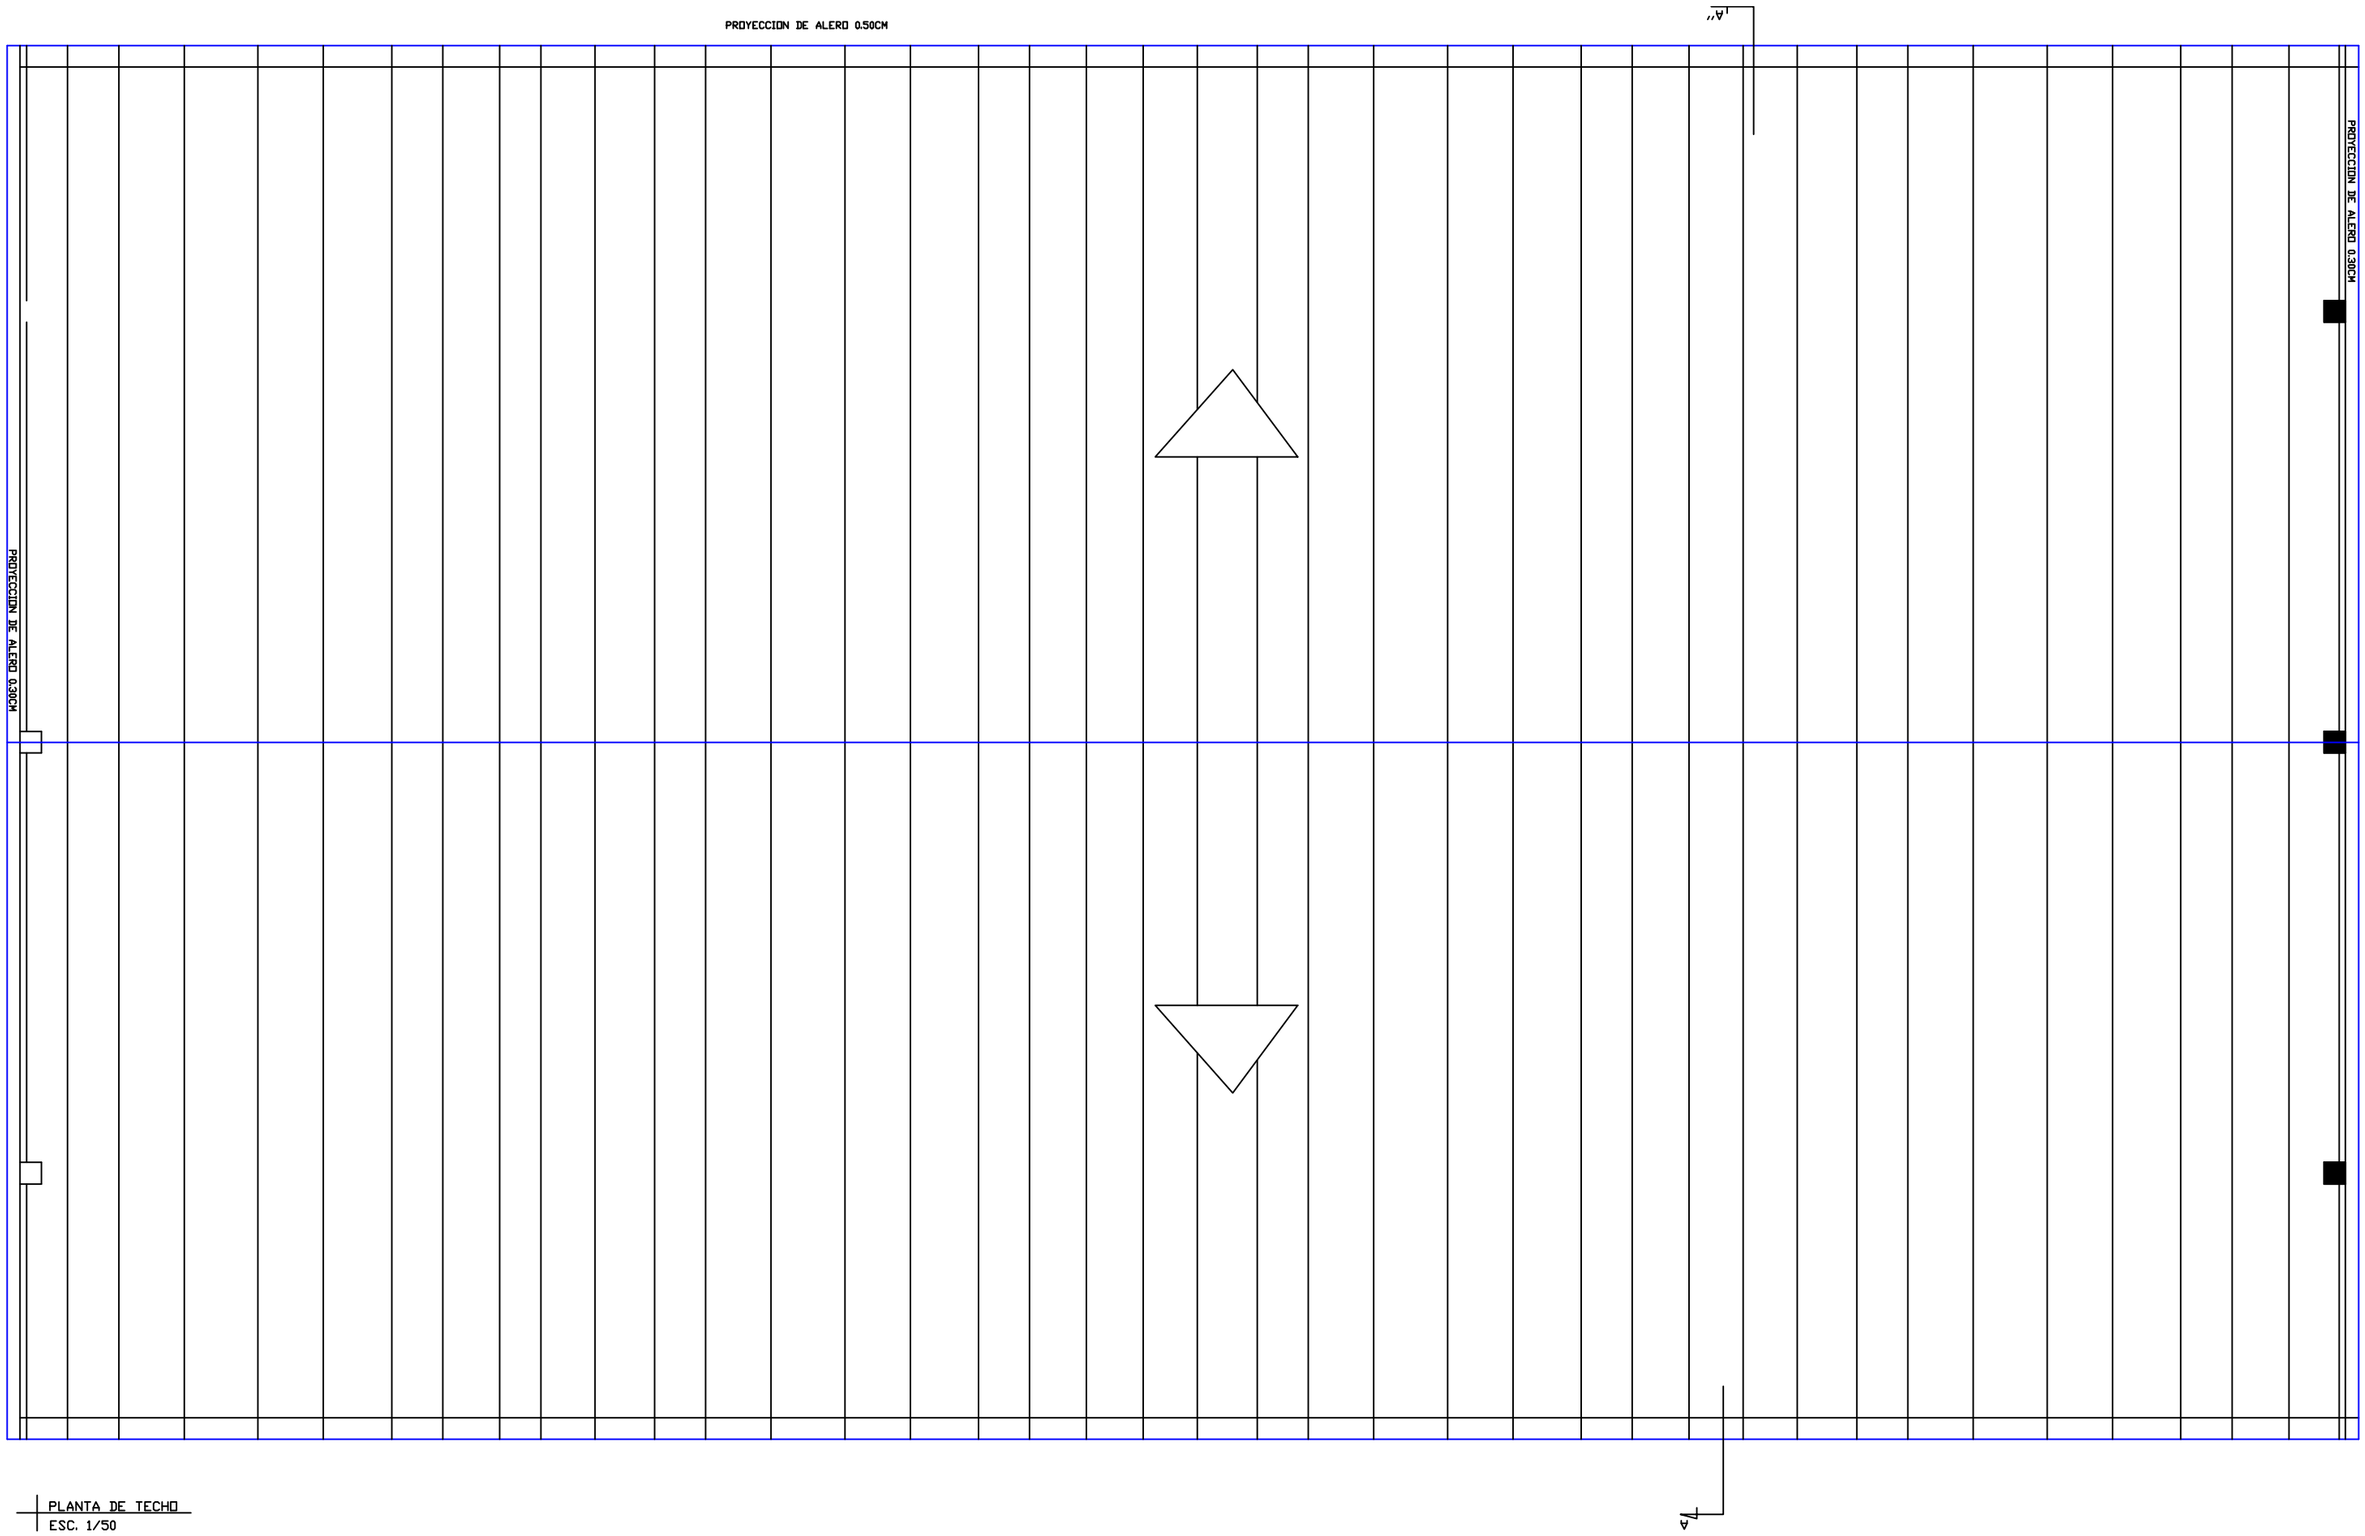


PLANTA DE TECHO
ESC. 1/50