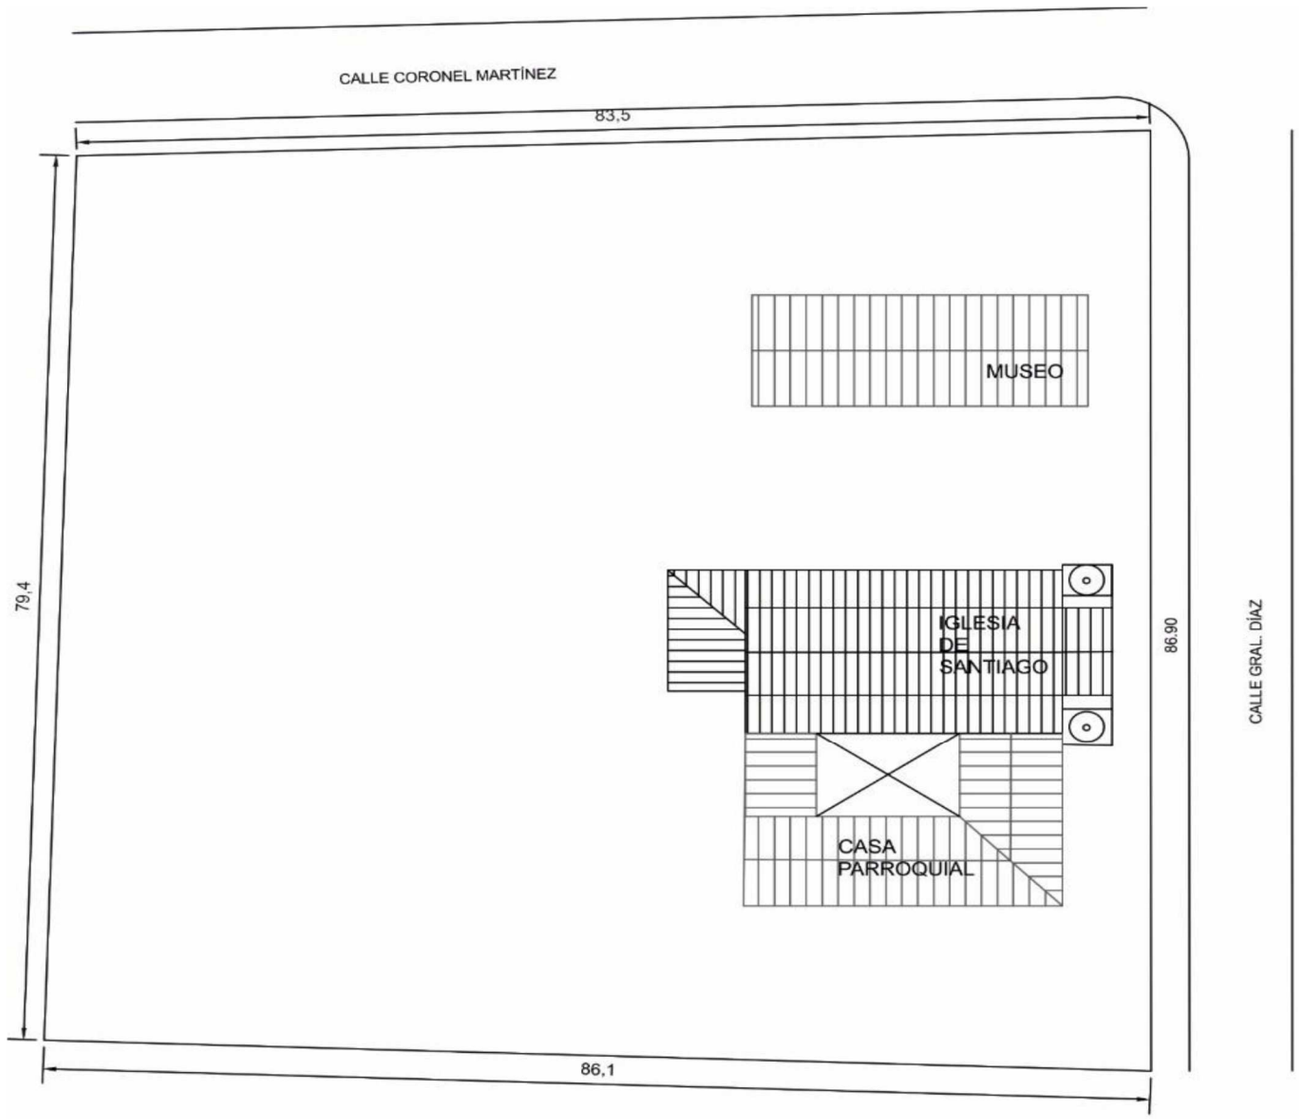

PLANTA DE UBICACIÓN
ESCALA_____1:500

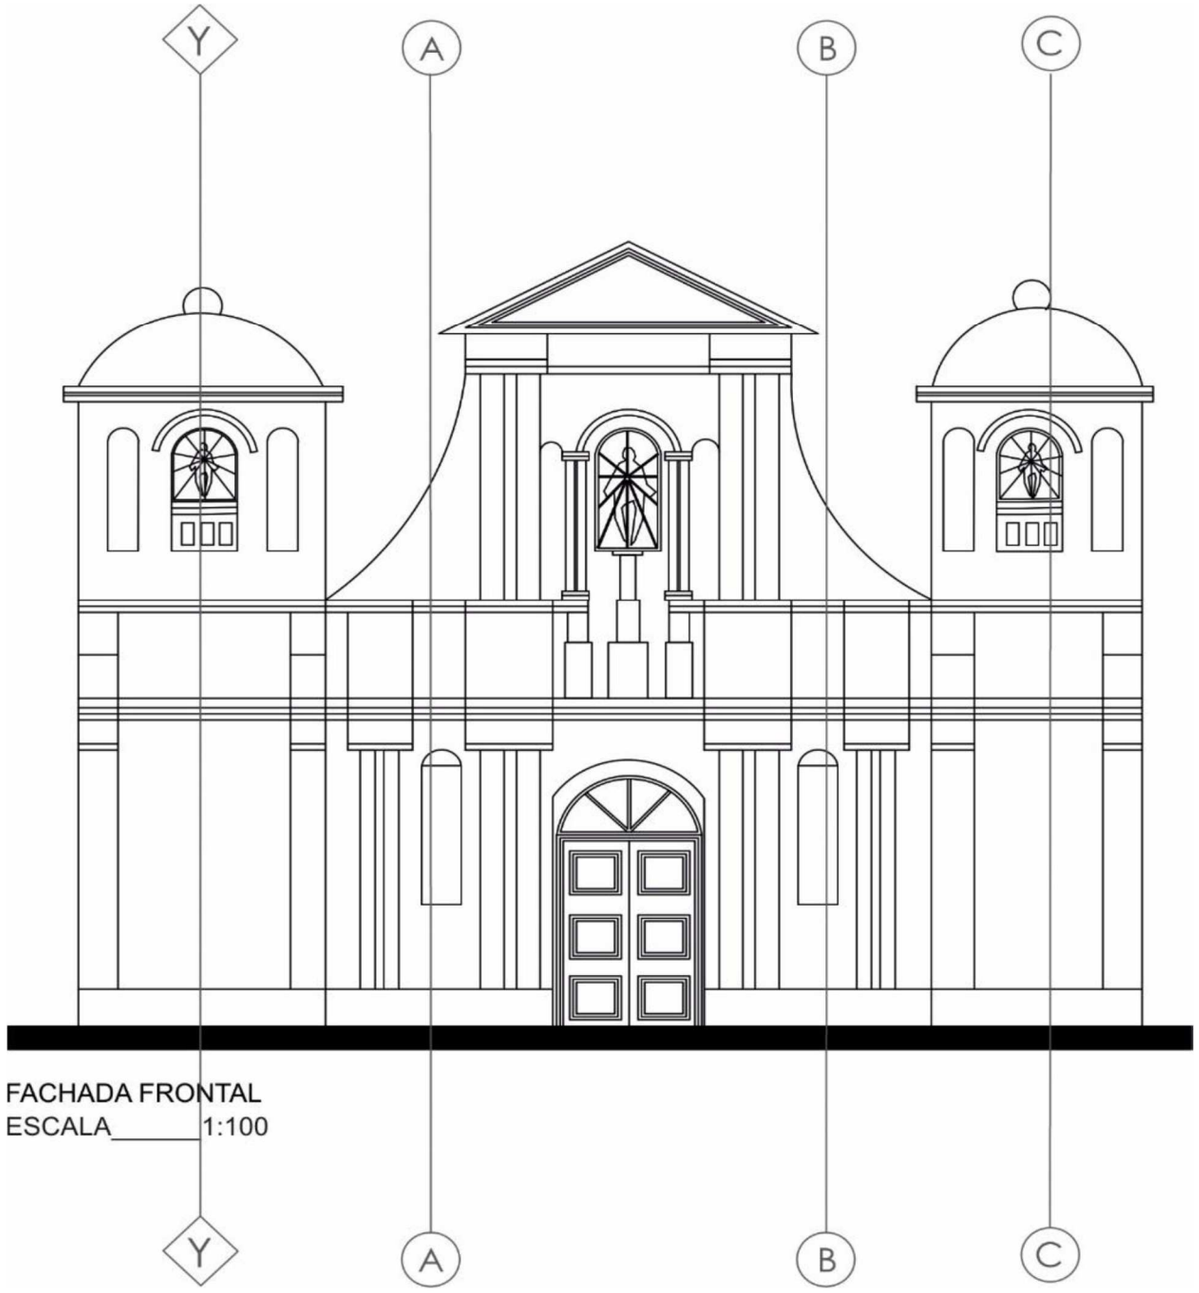

FACHADA FRONTAL
ESCALA_____1:100

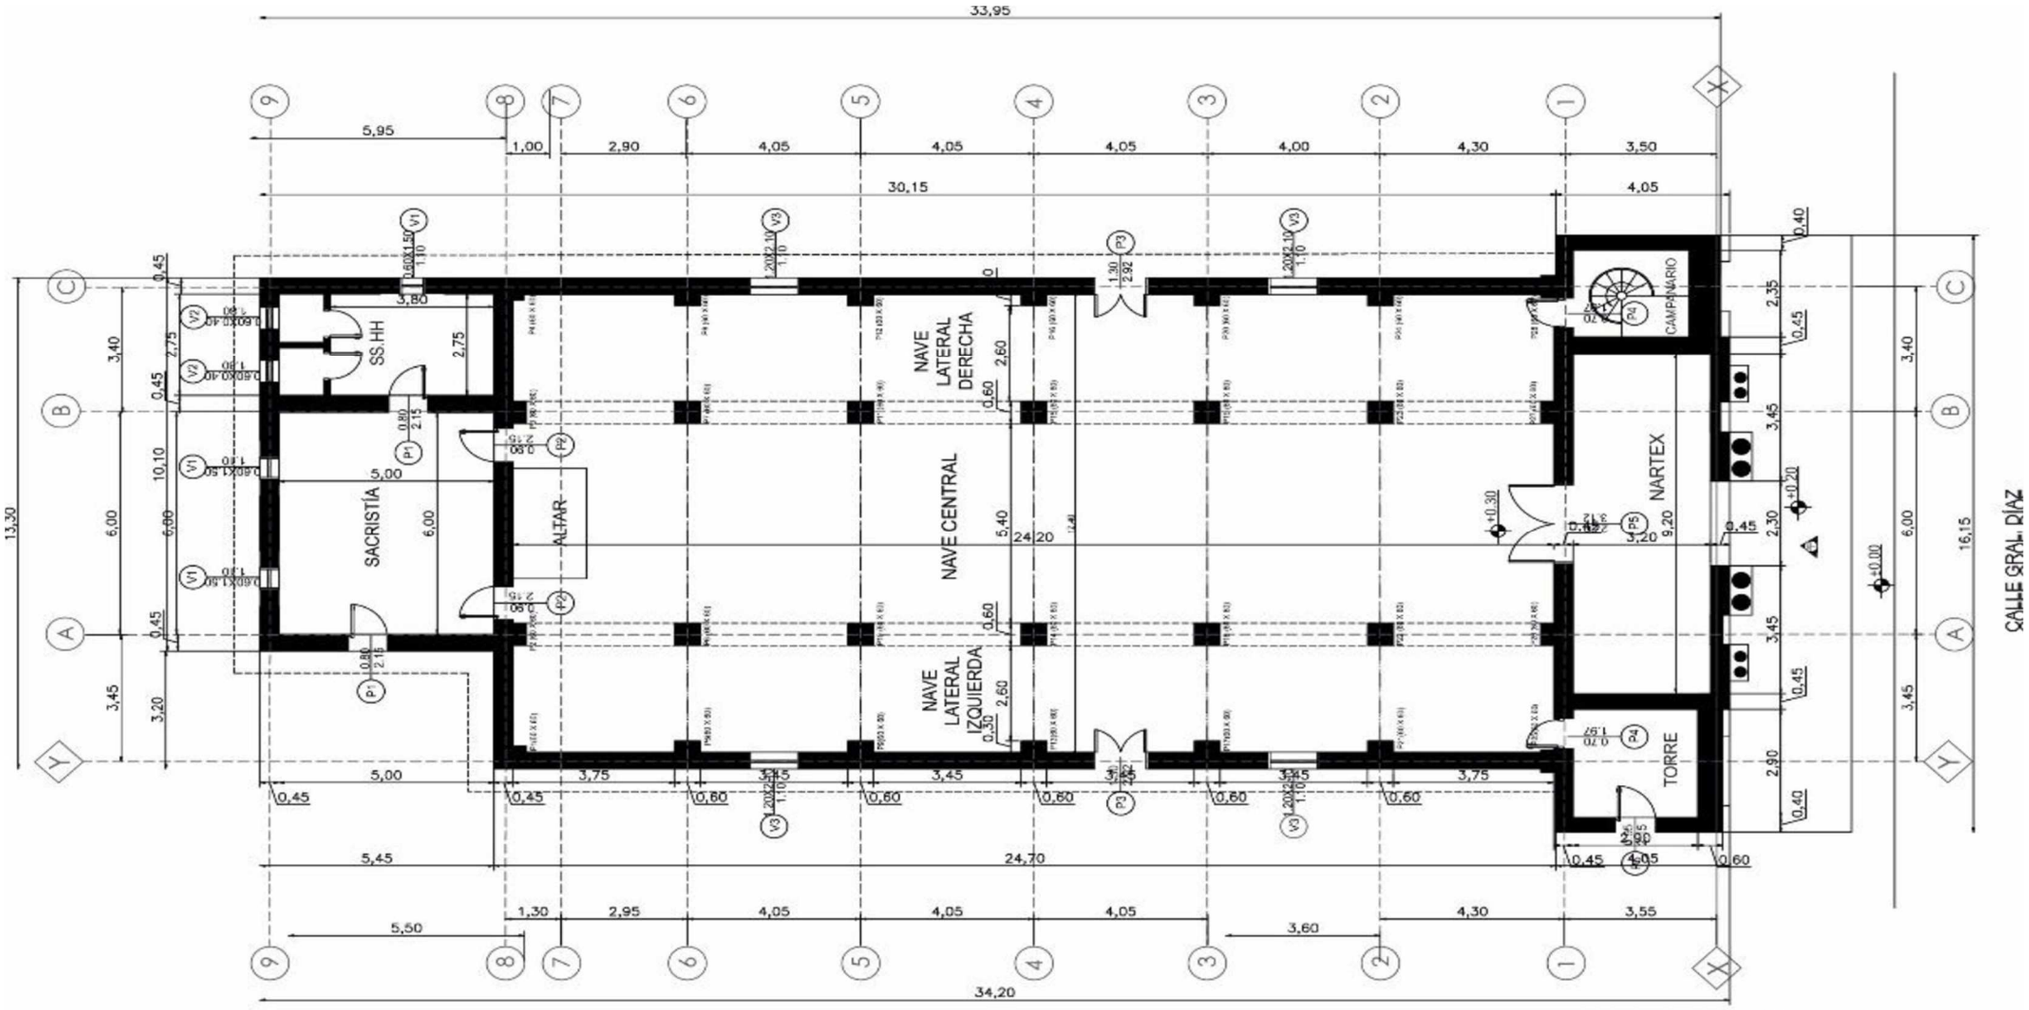

PLANTA ACOTADA

ESCALA_____1:100

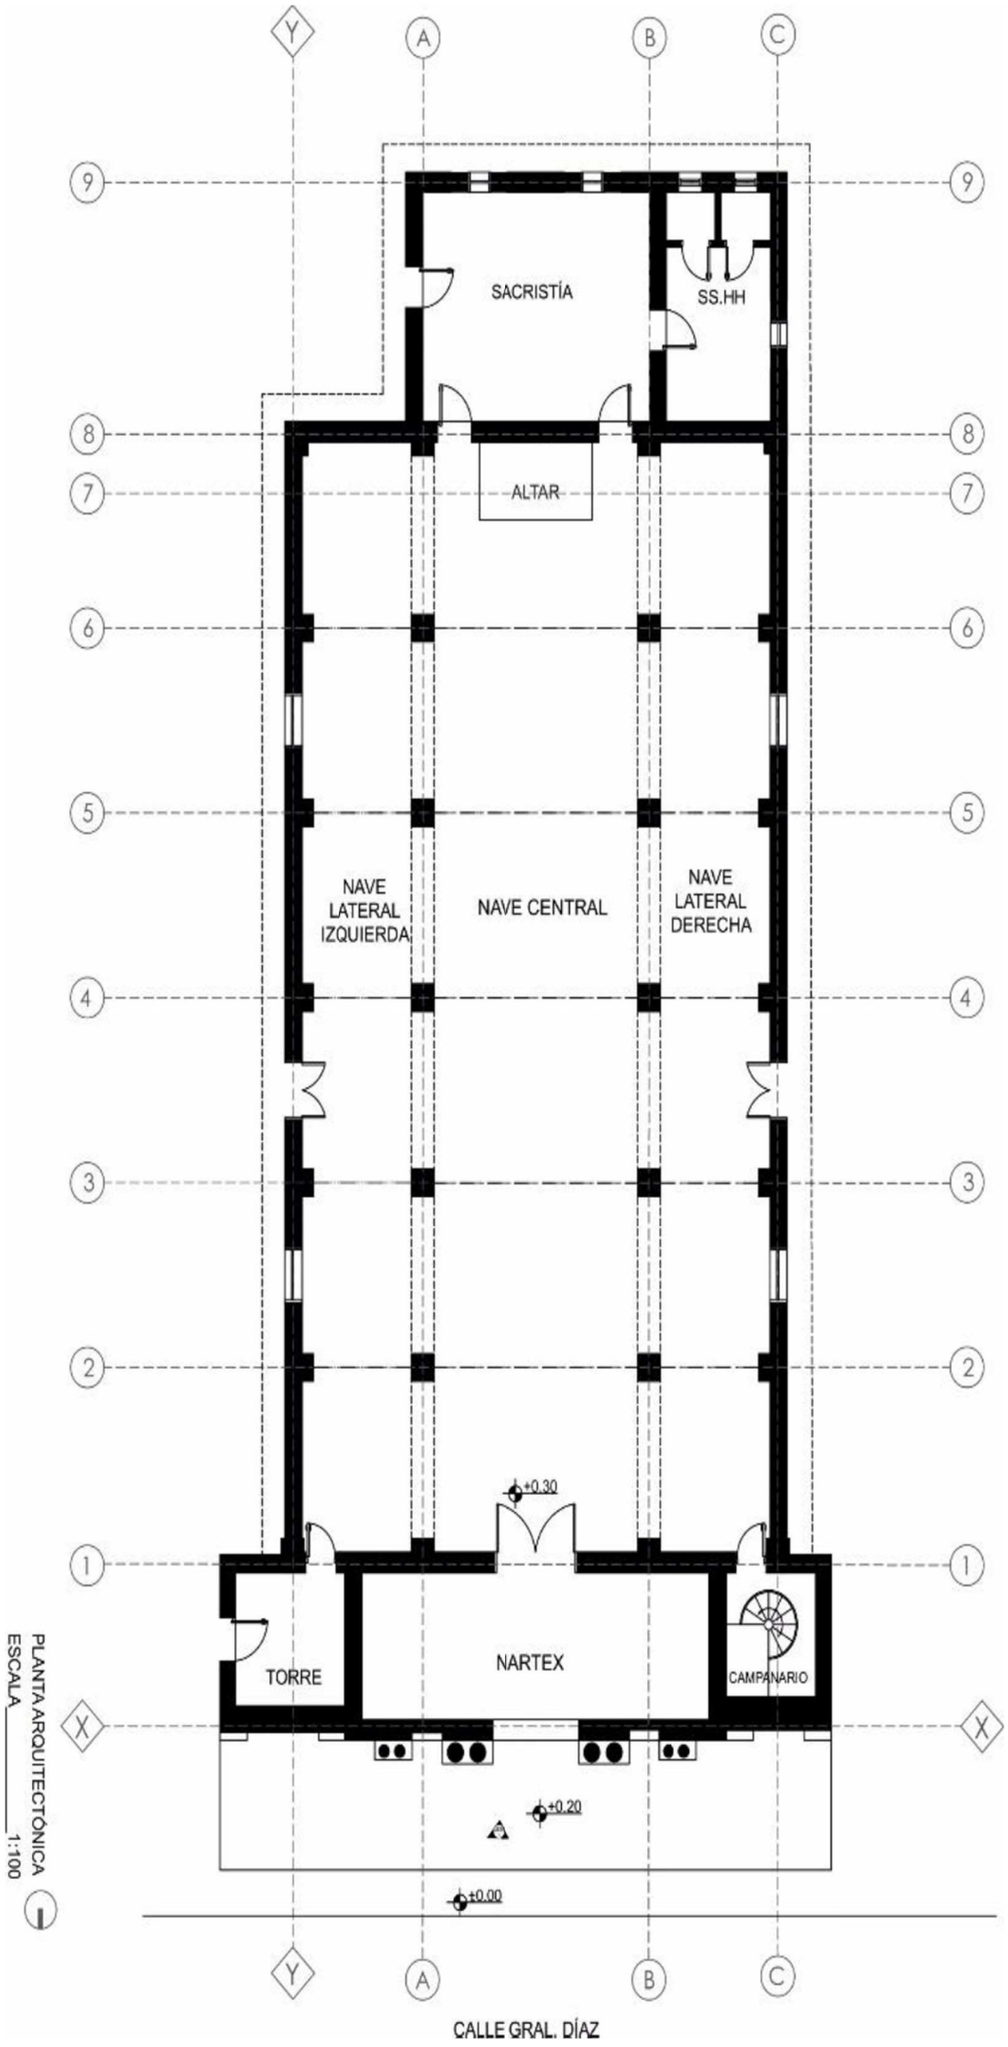

PLANTA ARQUITECTÓNICA
ESCALA 1:100

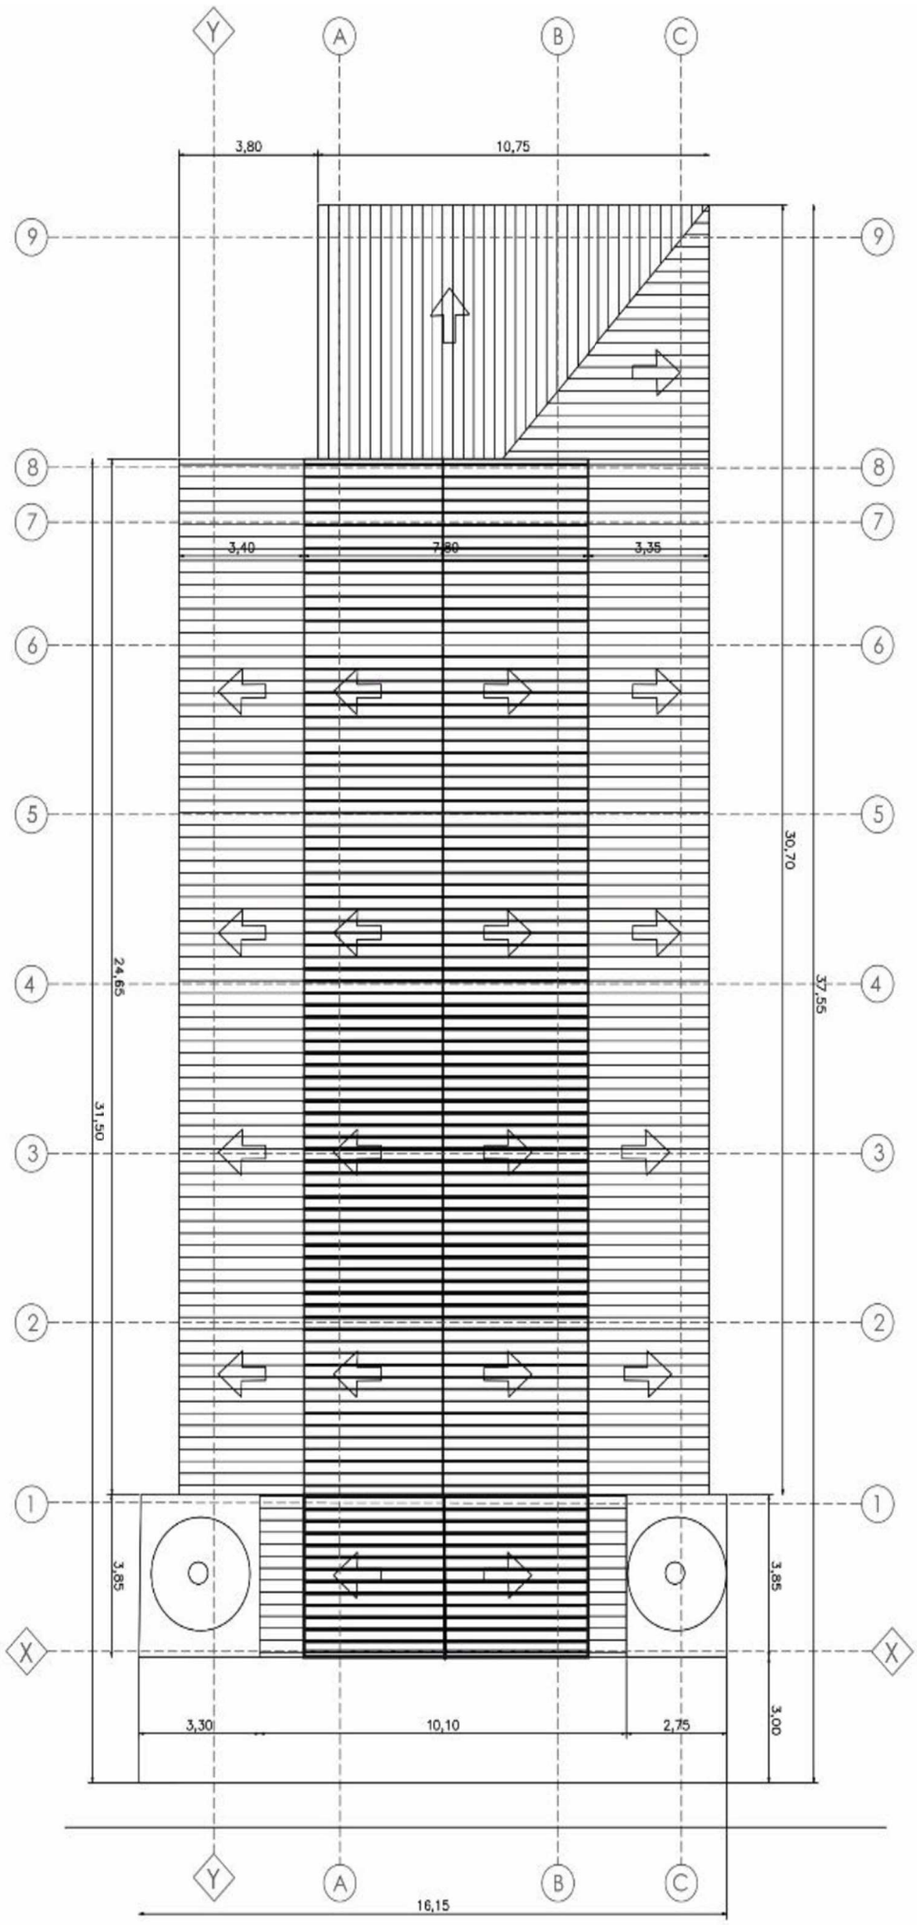

PLANTA DE TECHO
ESCALA 1:100

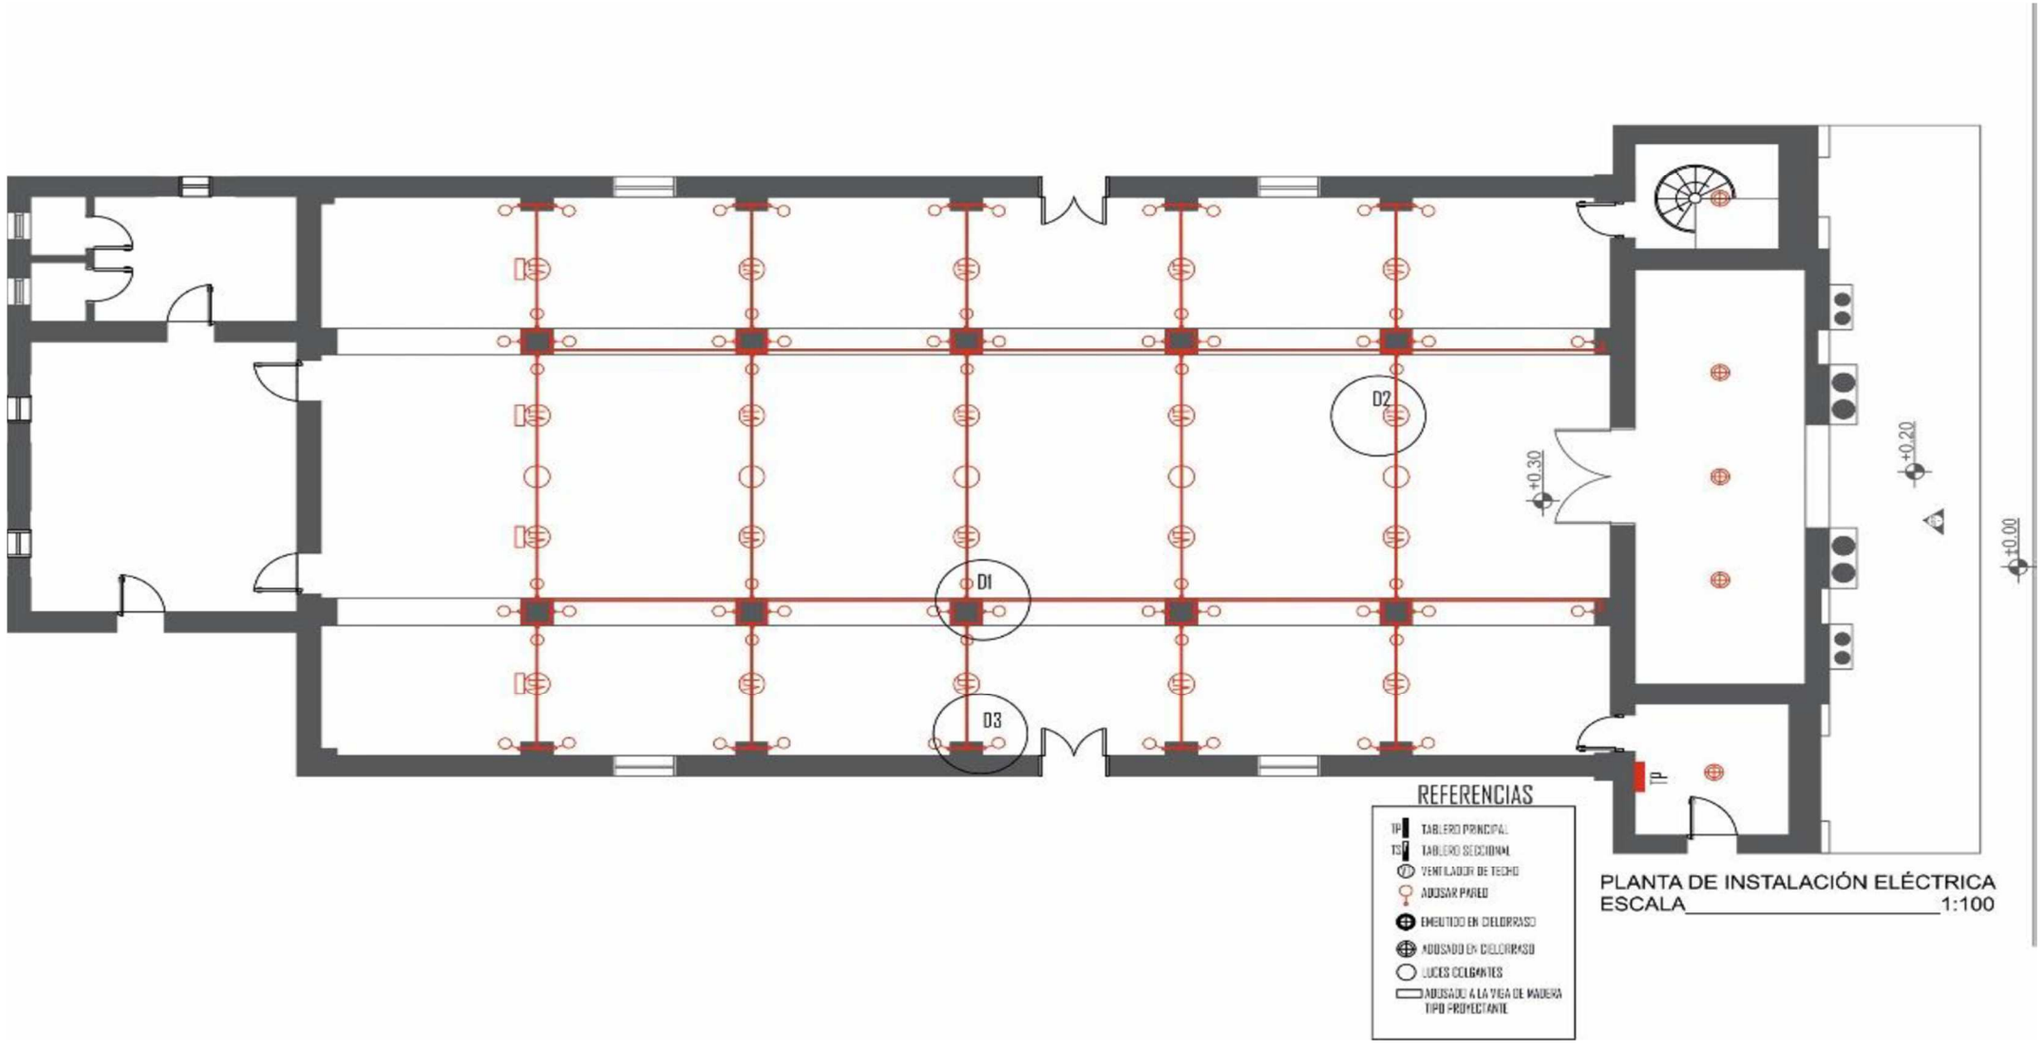

PLANTA DE INSTALACIÓN ELÉCTRICA
ESCALA 1:100

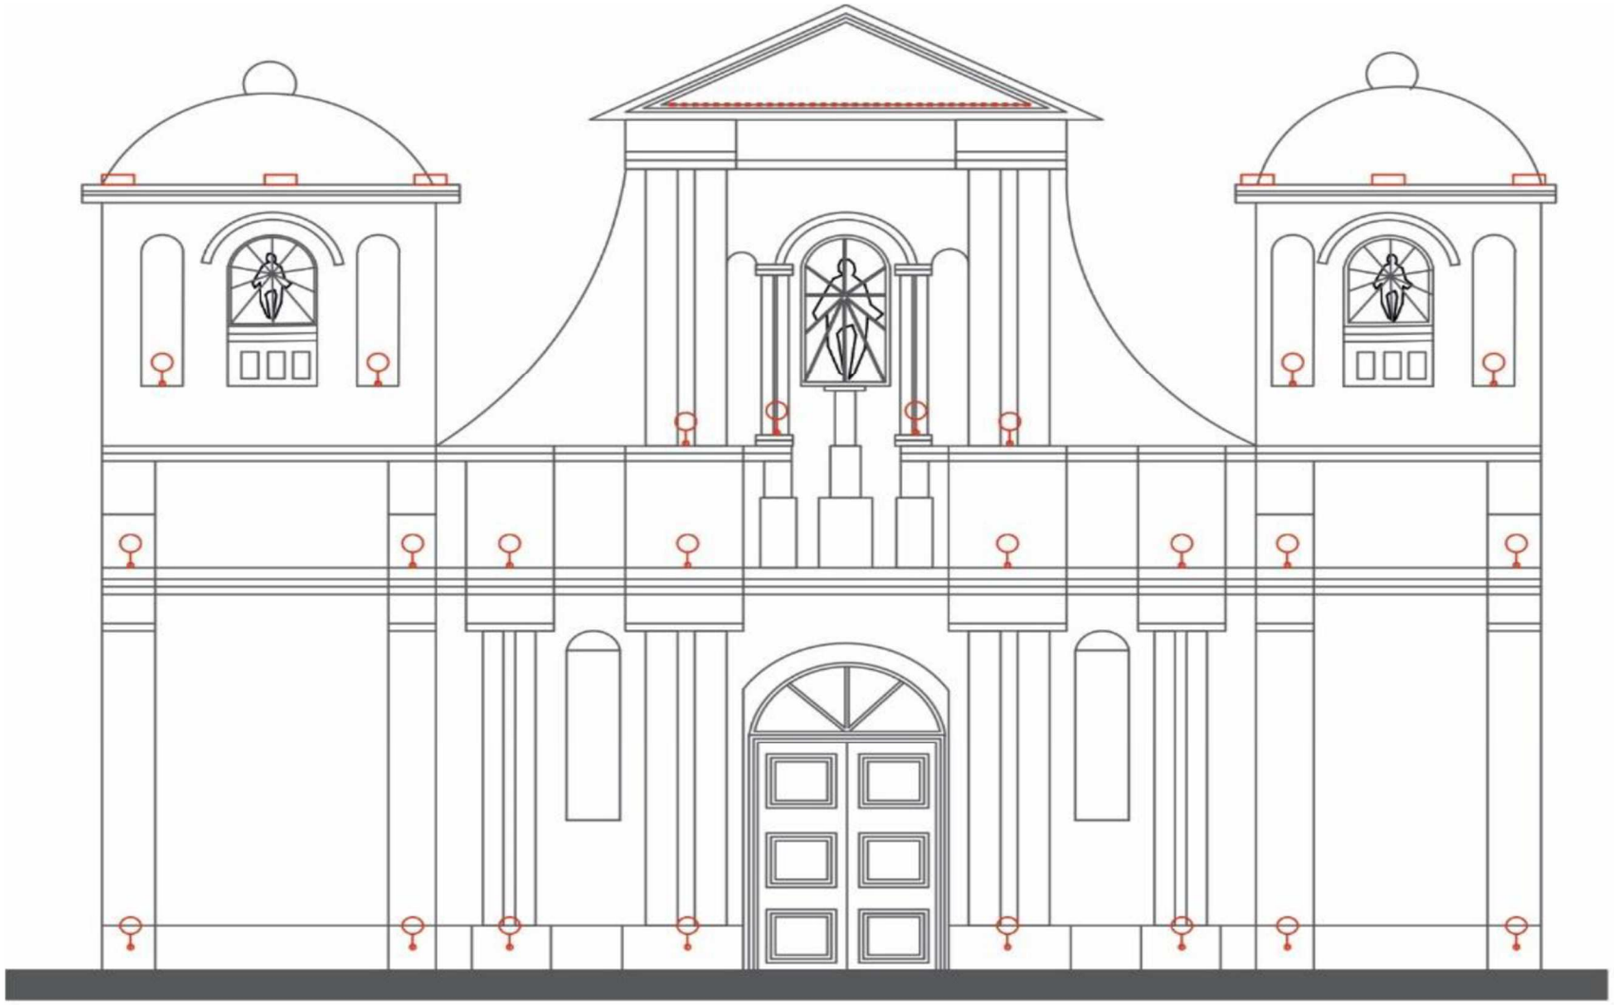

REFERENCIAS

- TP — TABLERO PRINCIPAL
- TS — TABLERO SECCIONAL
- VT — VENTILADOR DE TECHO
- ADOSAR PARED
- EMBUTIDO EN CIELORRASO
- ADOSADO EN CIELORRASO
- LUCES COLGANTES
- ADOSADO TIPO PROYECTANTE
- TIRAS LED

INSTALACIÓN ELÉCTRICA
ESCALA_____1:100

DETALLE Nº 1 DEL UBICACIÓN DE ARTEFACTOS SOBRE PILARES

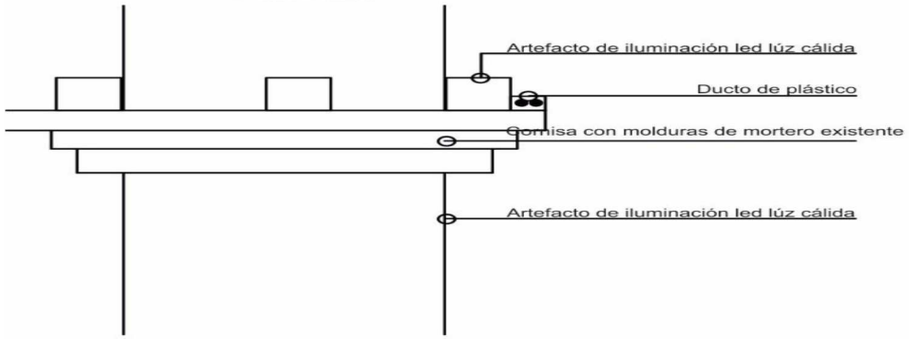

DETALLE Nº 2 DEL CONDUCTOR POR DUCTOS

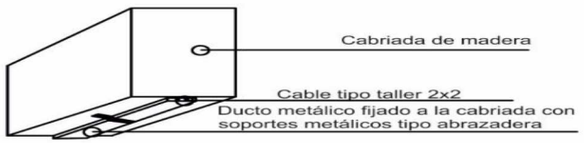

DETALLE Nº3 DEL UBICACIÓN DE ARTEFACTOS SOBRE PILARES

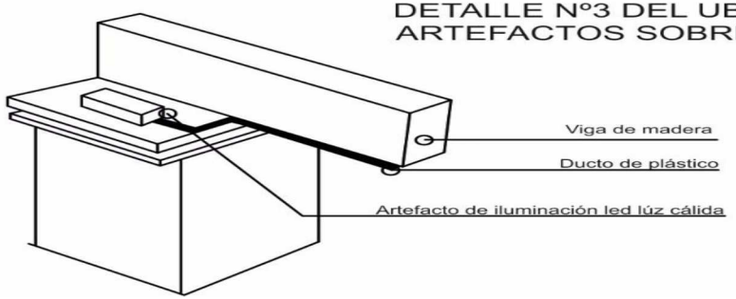

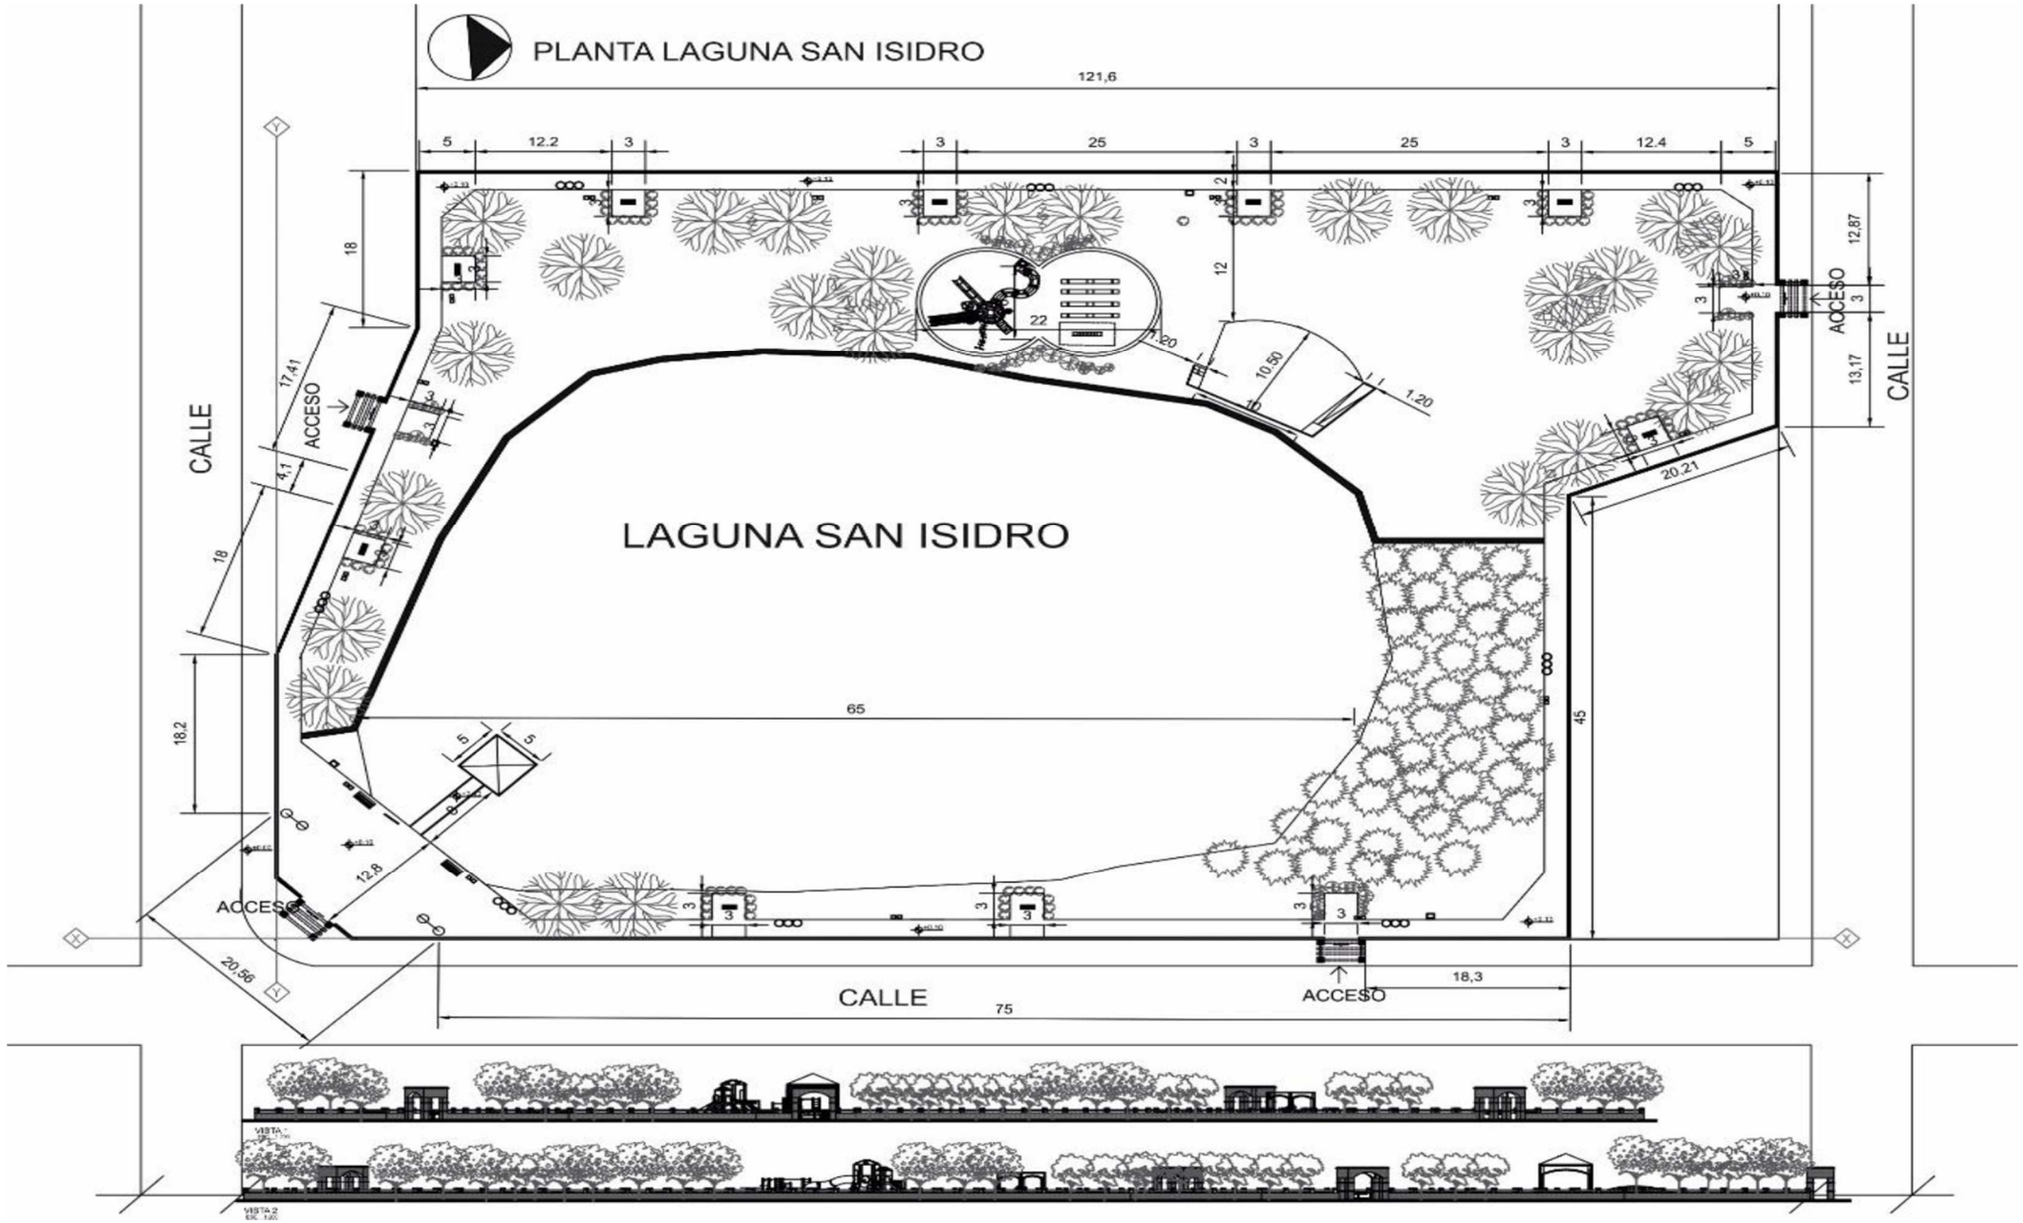
PLANTA LAGUNA SAN ISIDRO
121,6
5
12.2
3
25
3
25
3
12.4
5
18
17.41
ACCESO
4.1
18
18.2
CALLE
LAGUNA SAN ISIDRO
65
45
12
22
10.50
1.20
20.21
12,87
3
13,17
ACCESO
CALLE
5
5
12.8
ACCESO
20.56
CALLE
75
ACCESO
18,3
VISTA 1
VISTA 2

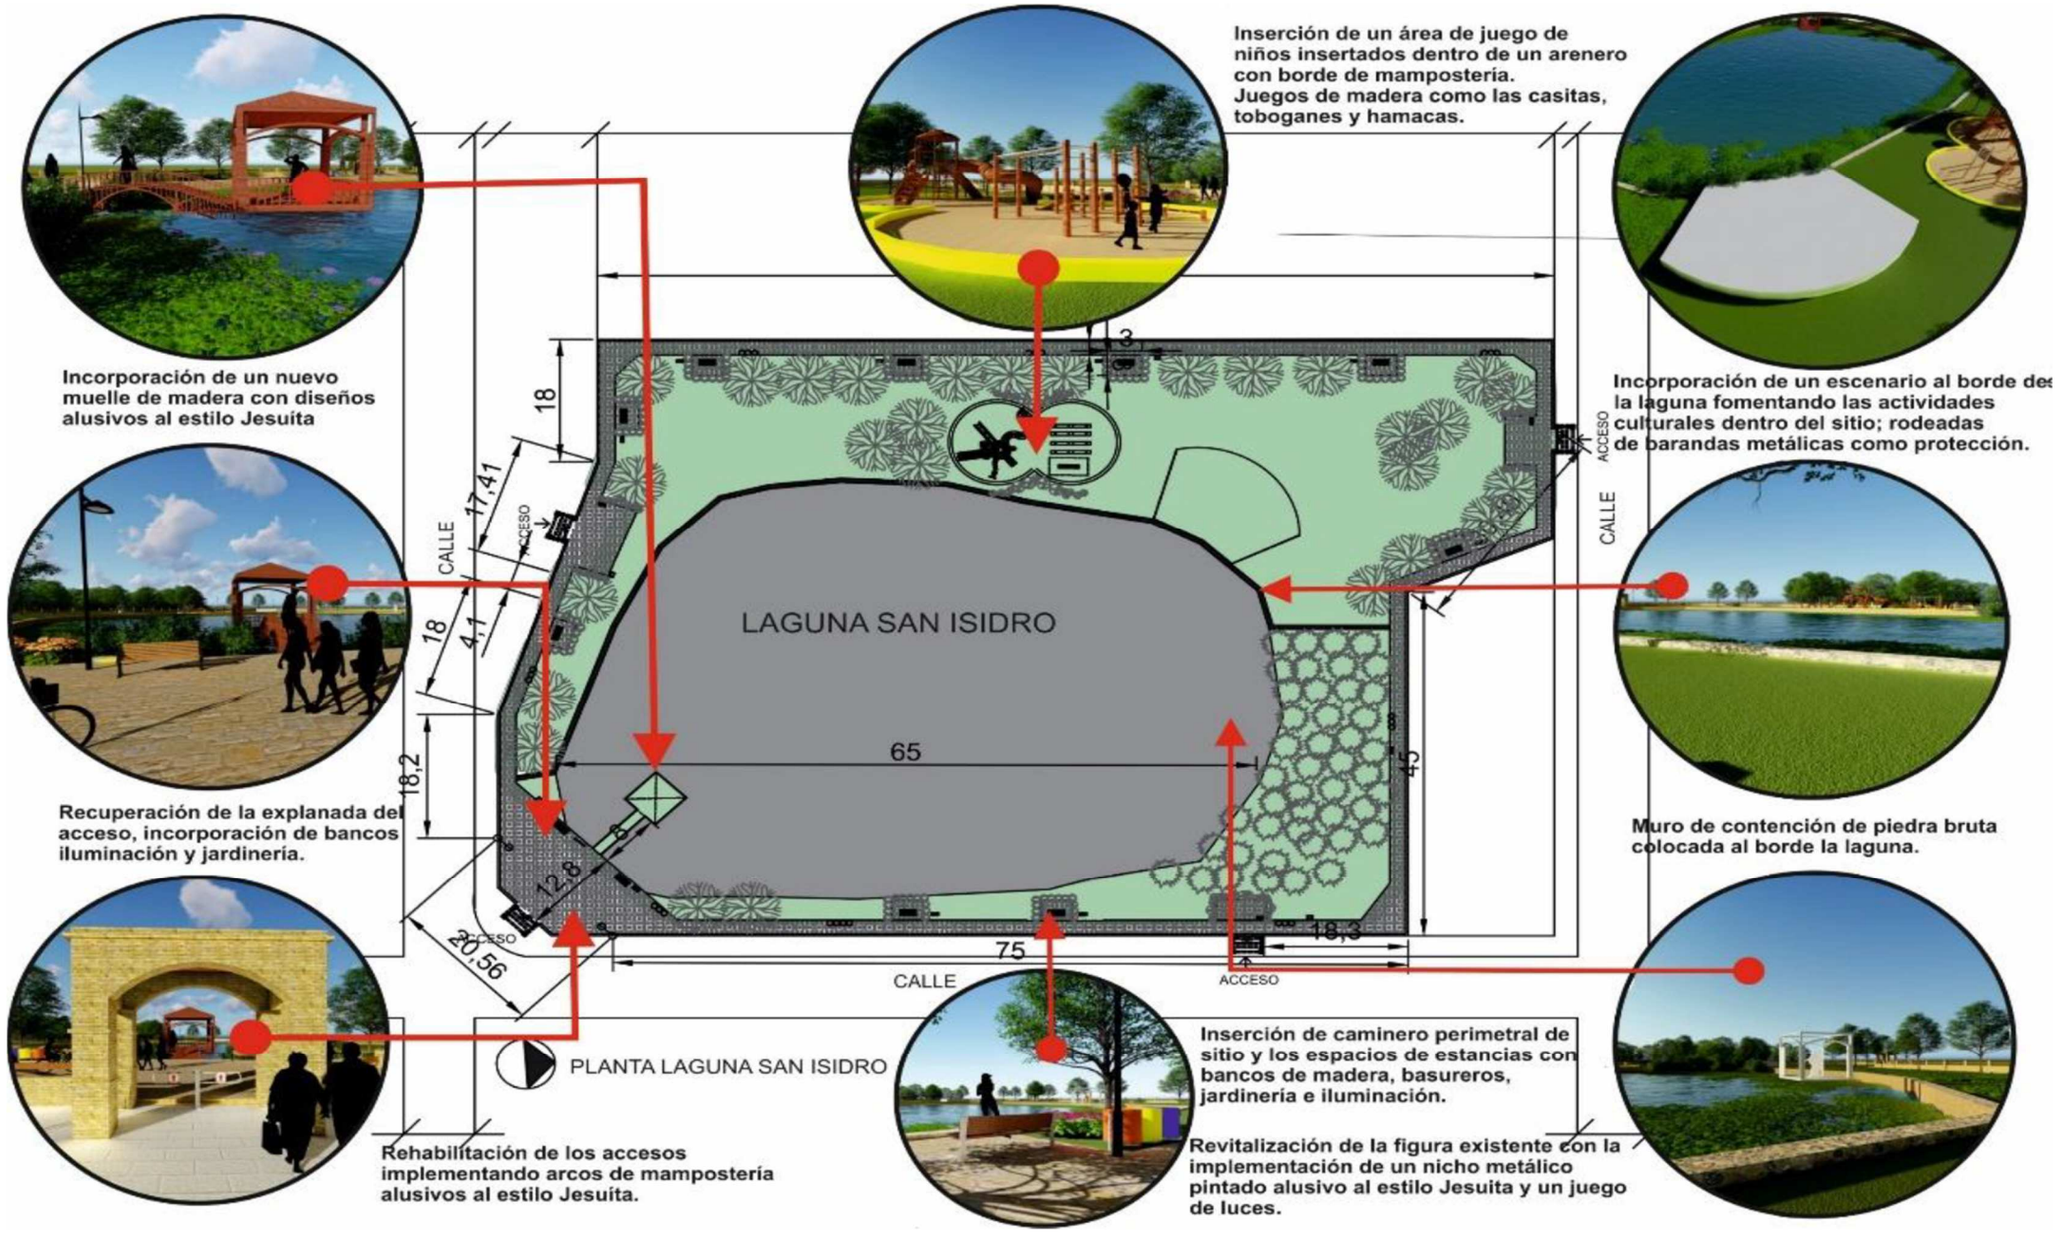
Incorporación de un nuevo muelle de madera con diseños alusivos al estilo Jesuíta
Inserción de un área de juego de niños insertados dentro de un arenero con borde de mampostería. Juegos de madera como las casitas, toboganes y hamacas.
Incorporación de un escenario al borde de la laguna fomentando las actividades culturales dentro del sitio; rodeadas de barandas metálicas como protección.
Recuperación de la explanada del acceso, incorporación de bancos iluminación y jardinería.
Muro de contención de piedra bruta colocada al borde la laguna.
Rehabilitación de los accesos implementando arcos de mampostería alusivos al estilo Jesuíta.
Inserción de caminero perimetral de sitio y los espacios de estancias con bancos de madera, basureros, jardinería e iluminación.
Revitalización de la figura existente con la implementación de un nicho metálico pintado alusivo al estilo Jesuita y un juego de luces.
LAGUNA SAN ISIDRO
PLANTA LAGUNA SAN ISIDRO
CALLE
ACCESO
65
75
45
18
17,41
4,1
18,2
12,8
20,56
18,3
3