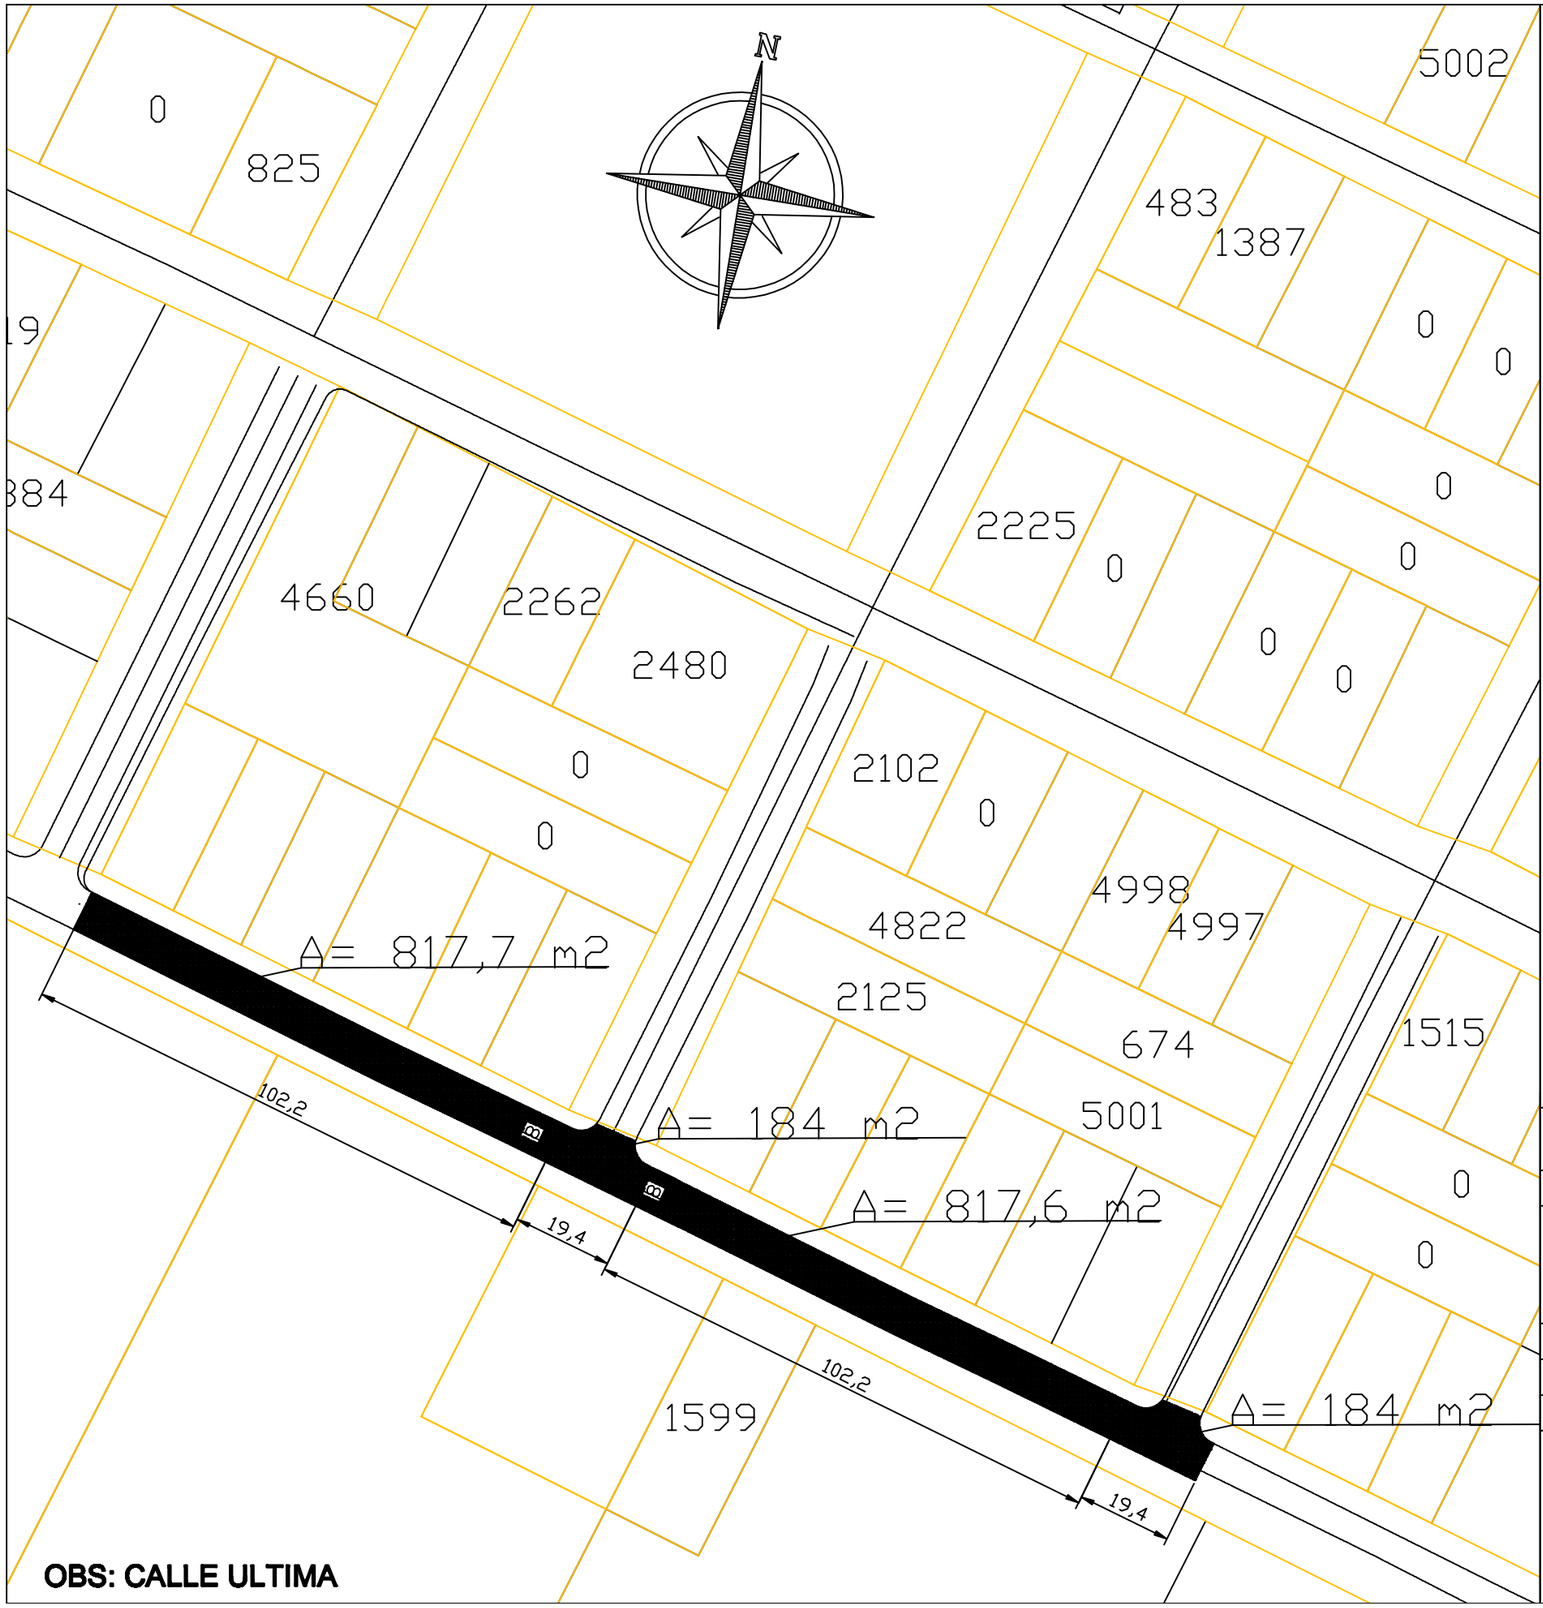

Detalle Pavimento

Detalle Cordón
Cuneta de hormigón

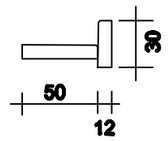

MUNICIPALIDAD DE DR. RAUL PEÑA

OBRA: CONSTRUCCION DE PAVIMENTO TIPO EMPEDRADO
CALLE ULTIMA 2da. ETAPA_ 2 Cuadras
CENTRO URBANO. CIUDAD DE DR. RAUL PEÑA

UBICACION:	21J 672435	
	UTM 7105481	
FECHA	: MAY / 2.021.-	ESCALA S/E

PROYECTISTA

V° B°