MUNICIPALIDAD DE PILAR

Alberdi y Avda. Mcal. Lòpez
Telefono (0786) 231130, Intendencia
www.municipalidaddepilar.com
email: municipalidaddepilar2010-2015@hotmail.oom
Telefono (0786) 231131, Central
Pilar, Paraguay

CONSTRUCCION DE ADOQUINADOS EN DIFERENTES CALLES DE LA CIUDAD DE PILAR

COMPUTO MÉTRICO

Item	Catalogo	Descripciòn	Unidad de Medida	Cantidad
1	72103002-001	TRABAJOS PRELIMINARES		
1.1		Replanteo de Obra, Fijaciòn de Ejes en Alineaciòn y cotas	gl	14
1.2		Cartel de Obra 2 x 2 ml c/ impresión digital	gl	14
2	72103001-001	PREPARACION DE TERRENO		
2.1		Desmonte, perfilado y nivelacion	m2	10.928
3	72102702-001	INSTALACION DE ADOQUINES		
3.1		Fabricaciòn y Colocaciòn de Adoquin Exagonal de 10 cm de espesor	m2	10.928
4	72101703-004	SERVICIO DE COLOCACION DE CORDON DE HORMIGON		
4.1		Construccion de cordòn de hormigòn simple (0,10 x 0,30)	ml	3.068
5	72131601-013	LIMPIEZA PERIODICA Y FINAL DE OBRA		
5.1		Retiro del material excedente y limpieza final de obra	gl	14

MUNICIPALIDAD DE PILAR
DIRECCIÓN ADMINISTRATIVA

Lic. Gilberto R. Coronel A.
Director de Administración y Finanzas

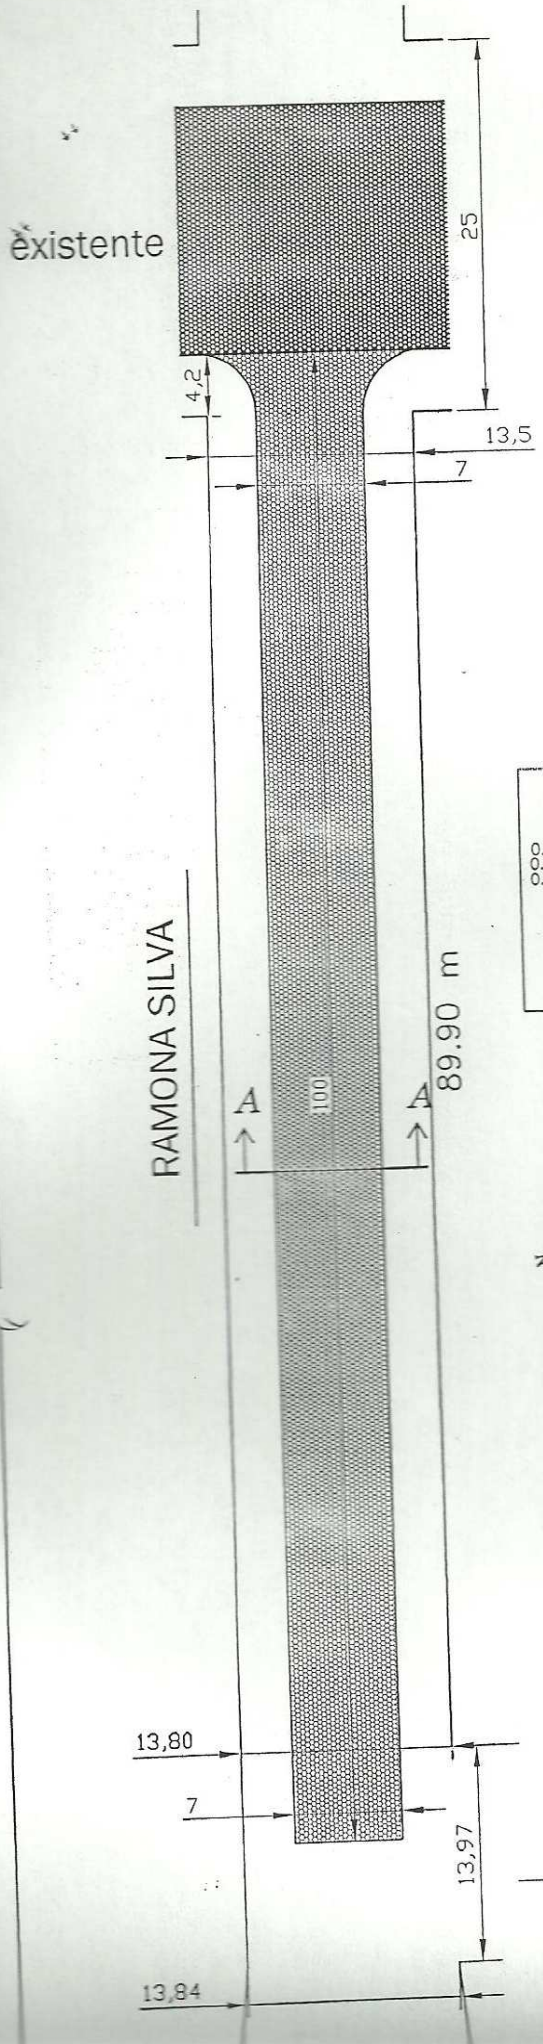

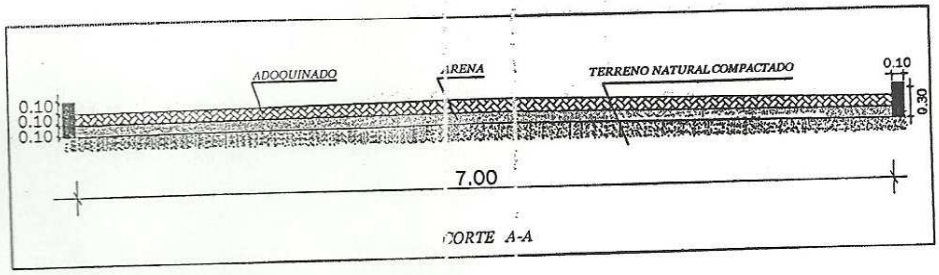

REFERENCIA	
ADOQUINADO=	706.00 m2
CORDÓN=	211.00 ml

N

MUNICIPALIDAD DE PILAR

DAPARTAMENTO DE PLANIFICACION Y OBRAS

PROYECTO DE ADOQUINADO DE LA CALLE RAMONA SILVA Y AVENIDA IRALA
BARRIO: SAN ROQUE

Escala 1:500

DIGITADOR: NILSON PAVON

Sr. Doris Pérez
Maestro de Obra y Topógrafo
RESPONSABLE

MUNICIPALIDAD DE PILAR
OFICINA TÉCNICA

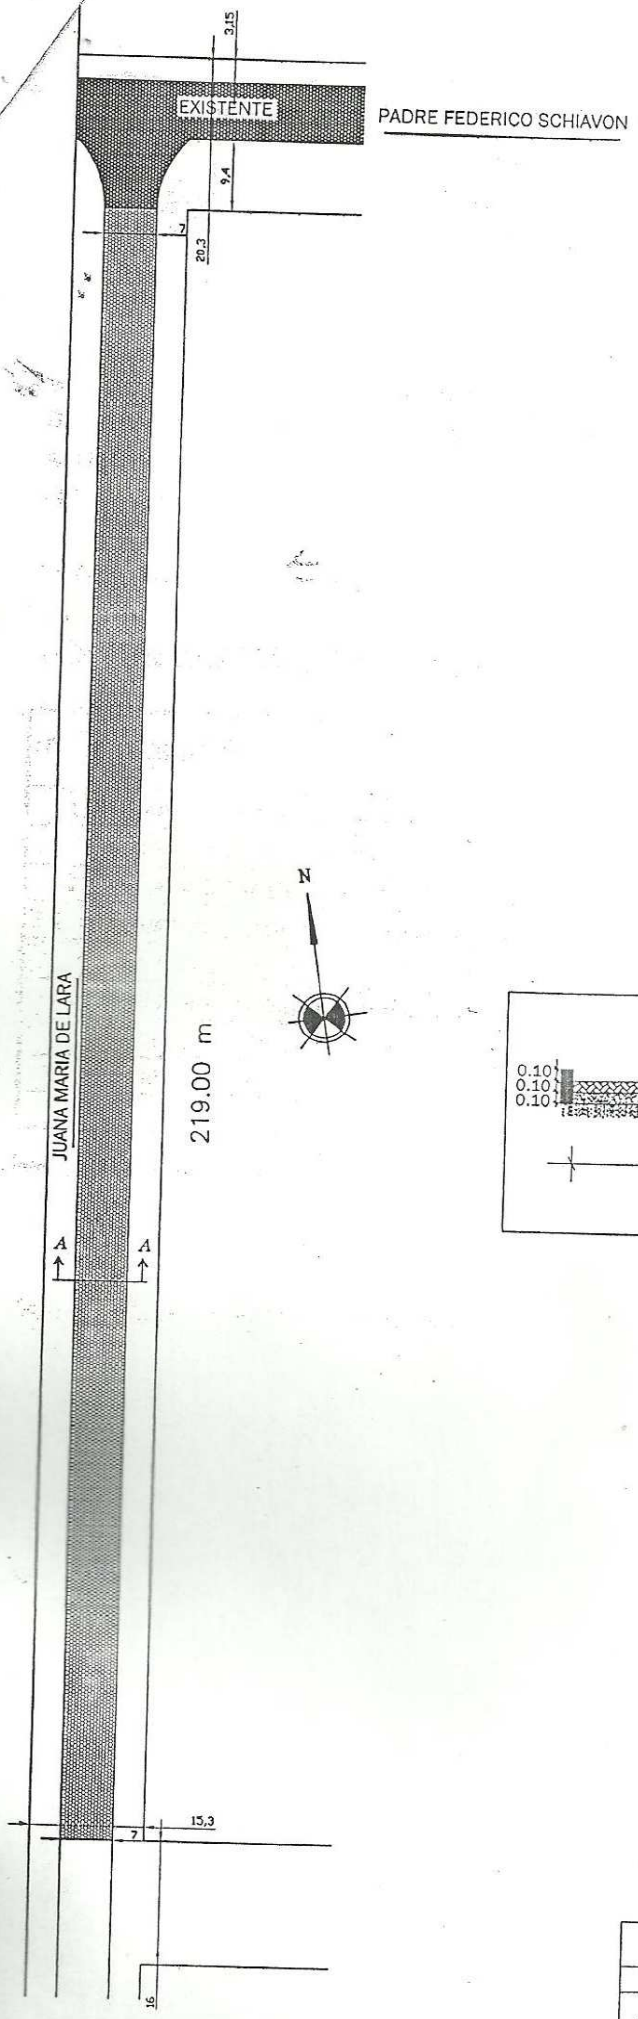

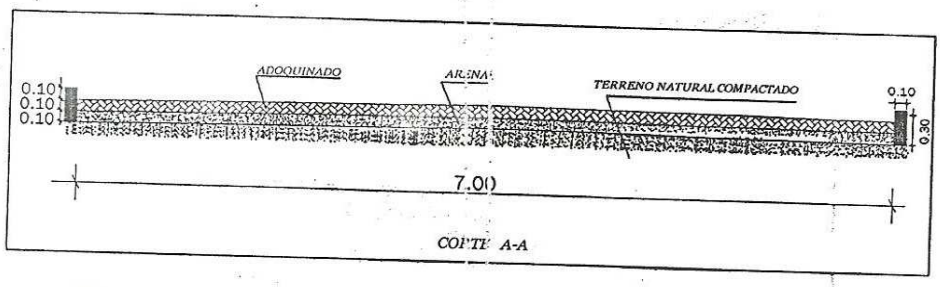

REFERENCIA

ADOQUINADO=	1.533 m2
CORDÓN=	438.00 ml

MUNICIPALIDAD DE PILAR

DAPARTAMENTO DE PLANIFICACIÓN OBRAS

PROYECTO DE ADOQUINADO DE LA CALLE JUANA MARIA DE LARA Y FEDERICO SCHIAVON.
BARRIO : VILLA PASO

Escala 1:1.000

DIGITADOR: NILSON RAVON

Sr. Denis Pérez
Maestro de Obra y Topógrafo

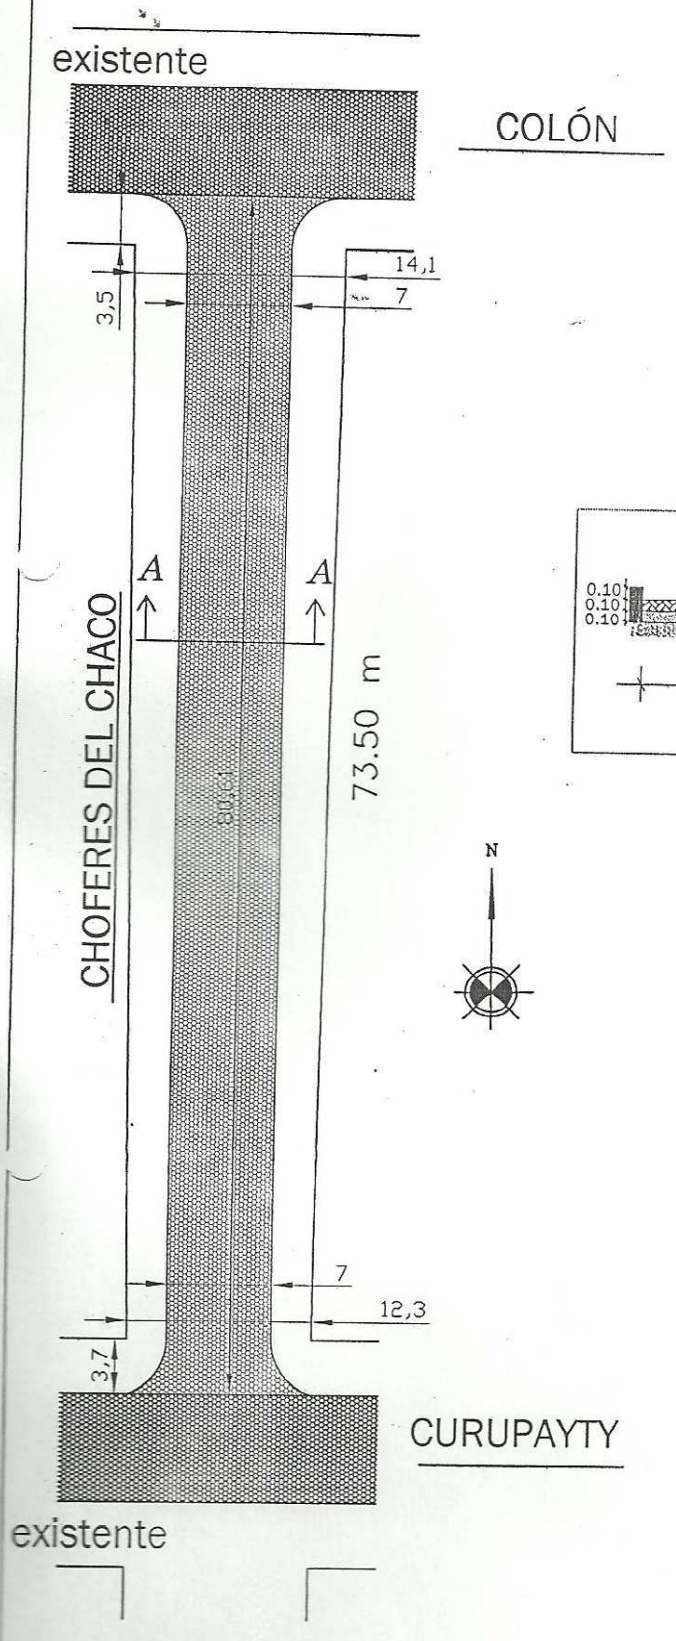

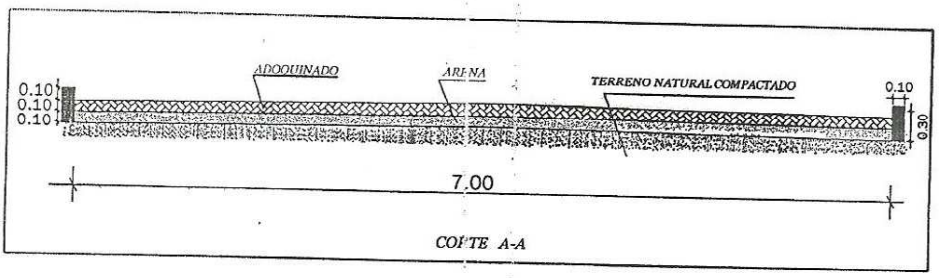

REFERENCIA	
ADOQUINADO=	575.00 m2
CORDÓN=	168.00 ml

MUNICIPALIDAD DE PILAR		
DAPARTAMENTO DE PLANIFICACION Y OBRAS		
PROYECTO DE ADOQUINADO DE LA CALLE CHOFERES DEL CHACO ENTRE COLÓN Y CURUPAYTY		Sr. Derlis Pérez
Escala 1:500	DIGITADOR: NILSON PAVON	Maestro de Obra y Topógrafo RESPONSABLE

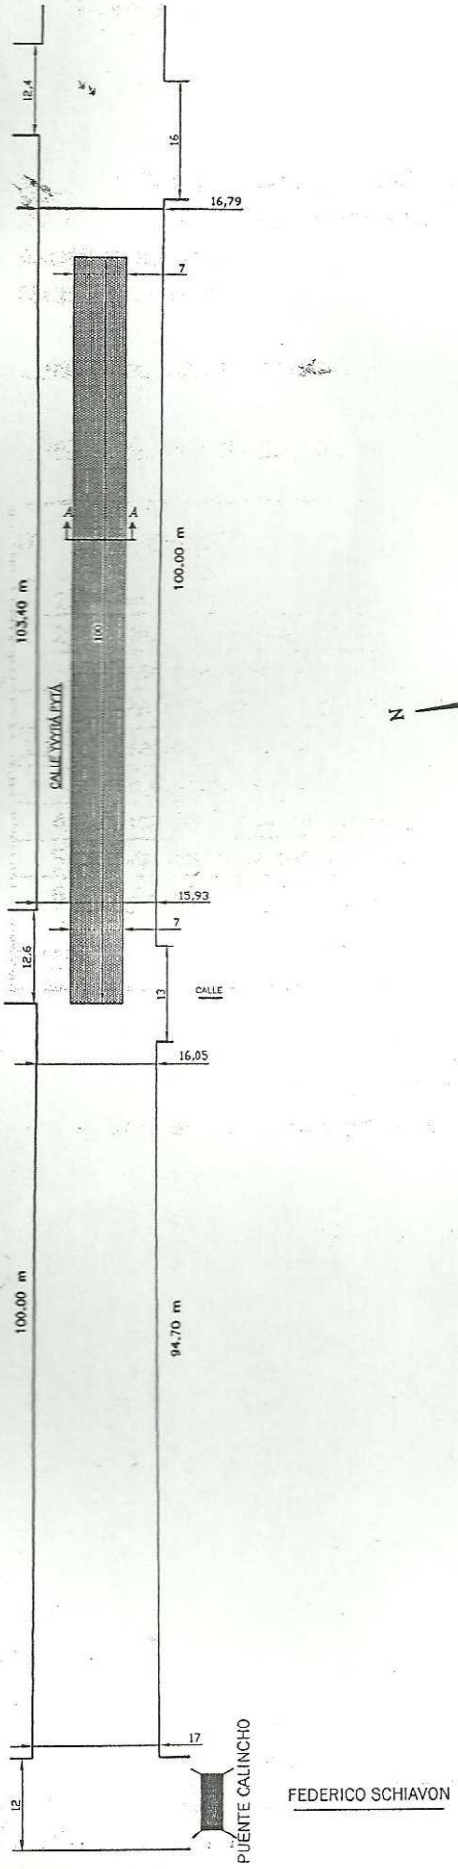

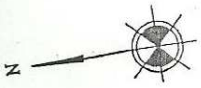

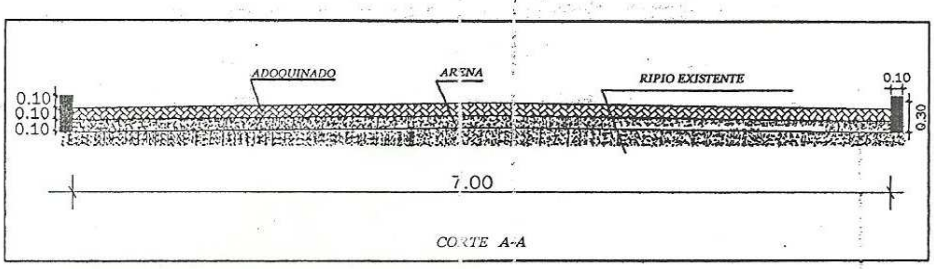

REFERENCIA	
ADOQUINADO=	700.00 m2
CORDÓN=	214.00 ml

MUNICIPALIDAD DE PILAR

DAPARTAMENTO DE PLANIFICACION Y OBRAS

PROYECTO DE ADOQUINADO DE LA CALLE YVYRÁ PYTÁ
CASI FEDERICO SCHIAVÓN
BARRIO : MBOCAYATY

Escala 1:1.000

DIGITADOF: NILSON PAVON

Sr. Denis Perez
Maestro de Obra y Topógrafo
RESPONSABLE

MUNICIPALIDAD ... OFICINA TÉCNICA

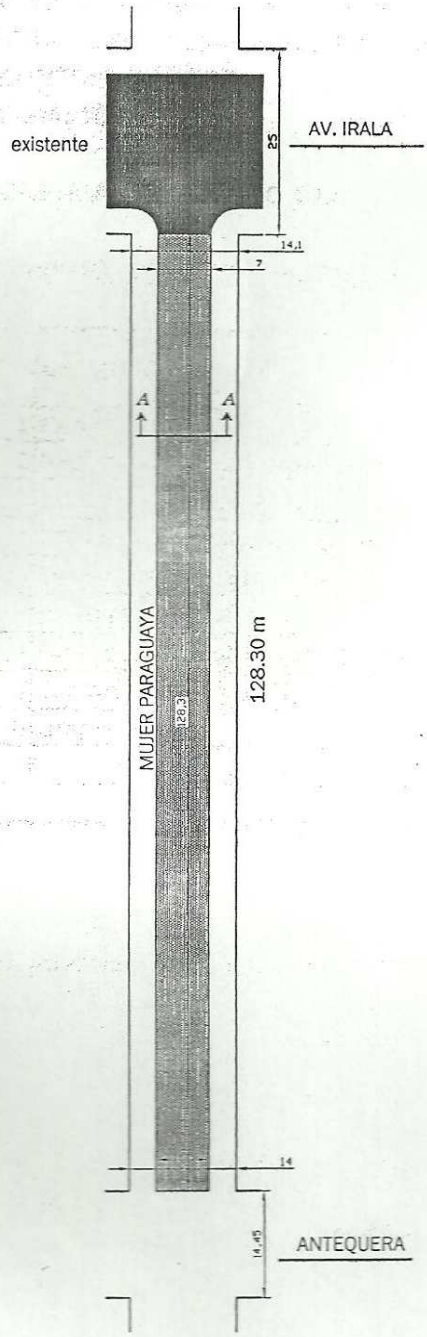

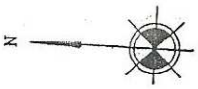

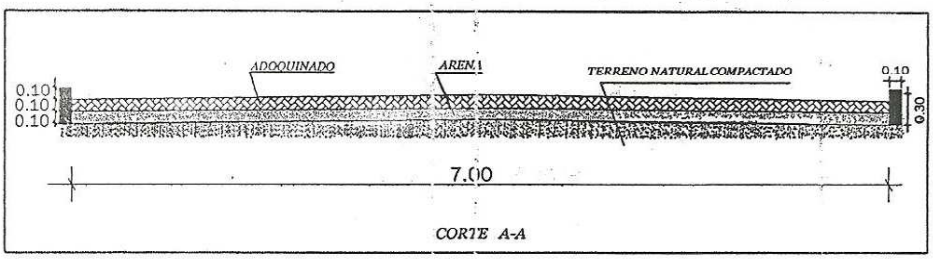

REFERENCIA	
ADOQUINADO=	895.00 m2
CORDÓN=	256.00 ml

MUNICIPALIDAD DE PILAR	
DAPARTAMENTO DE PLANIFICACIÓN Y OBRAS	
PROYECTO DE ADOQUINADO DE LA CALLE MUJER PARAGUAYA ENTRE ANTEQUERA Y AVENIDA IRALA BARRIO: SAN MIGUEL	Sr. Derlis Pérez Maestro de Obra y Topógrafo RESPONSABLE
Escala 1:1000	DIGITADOR: NILSON PAVÓN

MUNICIPALIDAD DE PILAR
OFICINA TÉCNICA

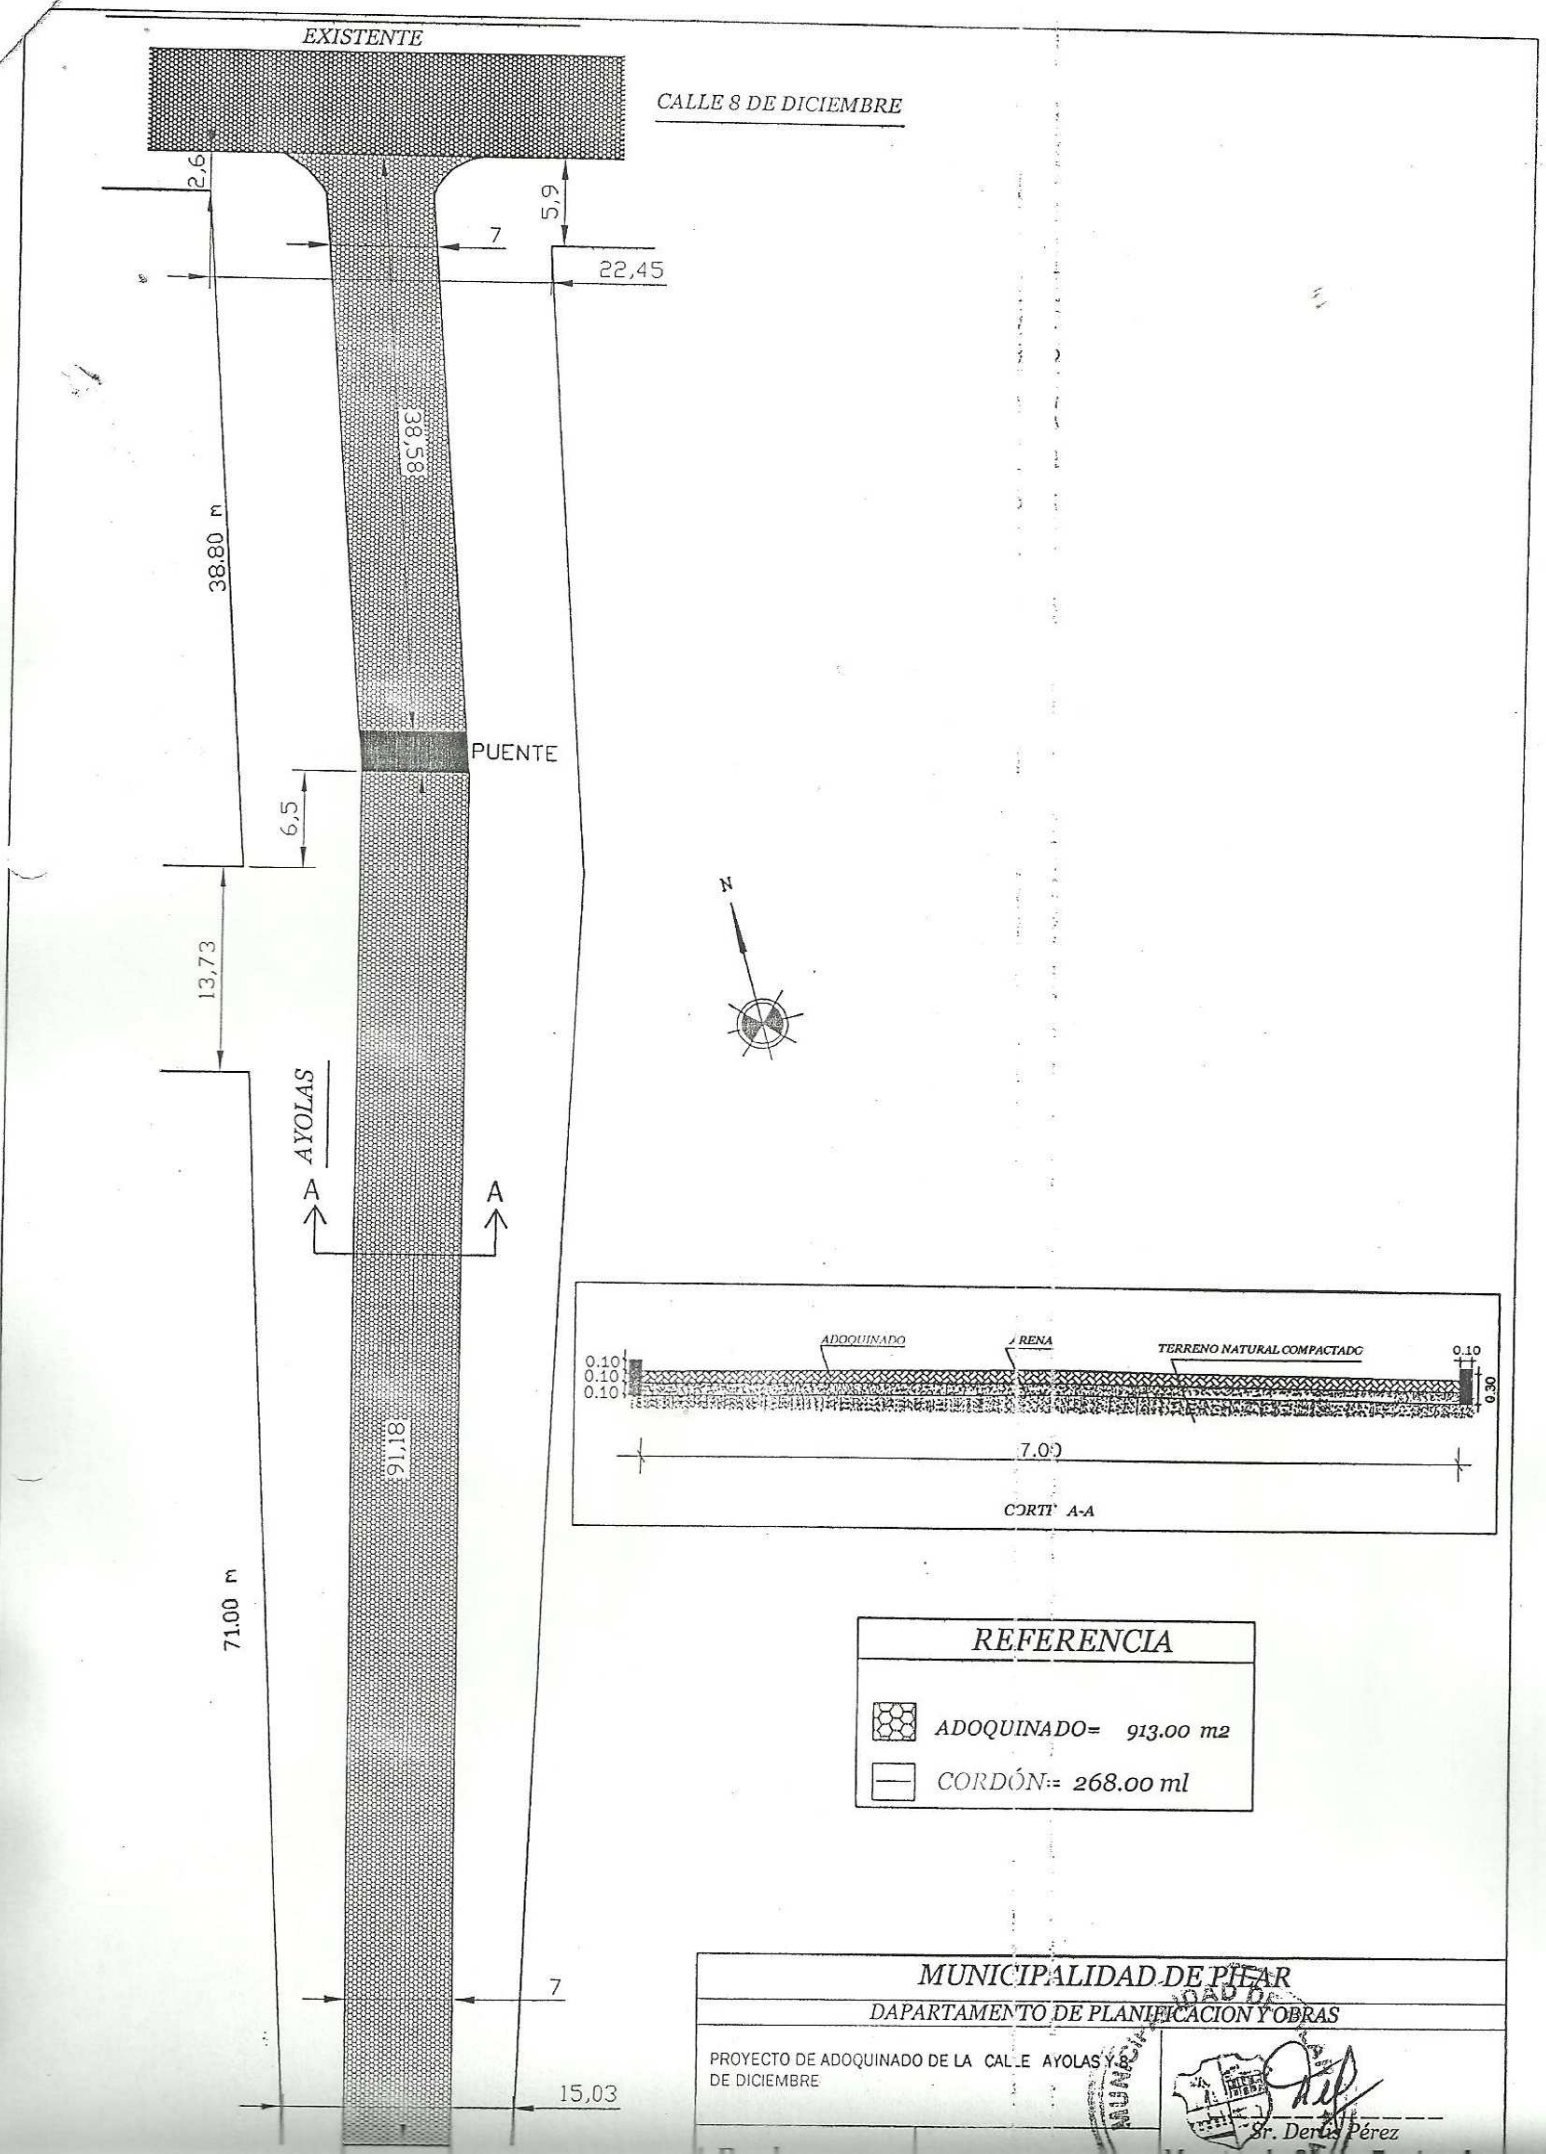
EXISTENTE
CALLE 8 DE DICIEMBRE
2,6
5,9
7
22,45
38,58
38.80 m
PUENTE
6,5
13,73
AYOLAS
A
A
91,18
71.00 m
7
15,03
N
ADOQUINADO
ARENA
TERRENO NATURAL COMPACTADO
0.10
0.10
0.10
0.10
0.30
7.00
CORTE A-A
REFERENCIA
ADOQUINADO= 913.00 m2
CORDÓN:= 268.00 ml
MUNICIPALIDAD DE PILAR
DAPARTAMENTO DE PLANIFICACION Y OBRAS
PROYECTO DE ADOQUINADO DE LA CALLE AYOLAS Y 8 DE DICIEMBRE
Sr. Denis Pérez

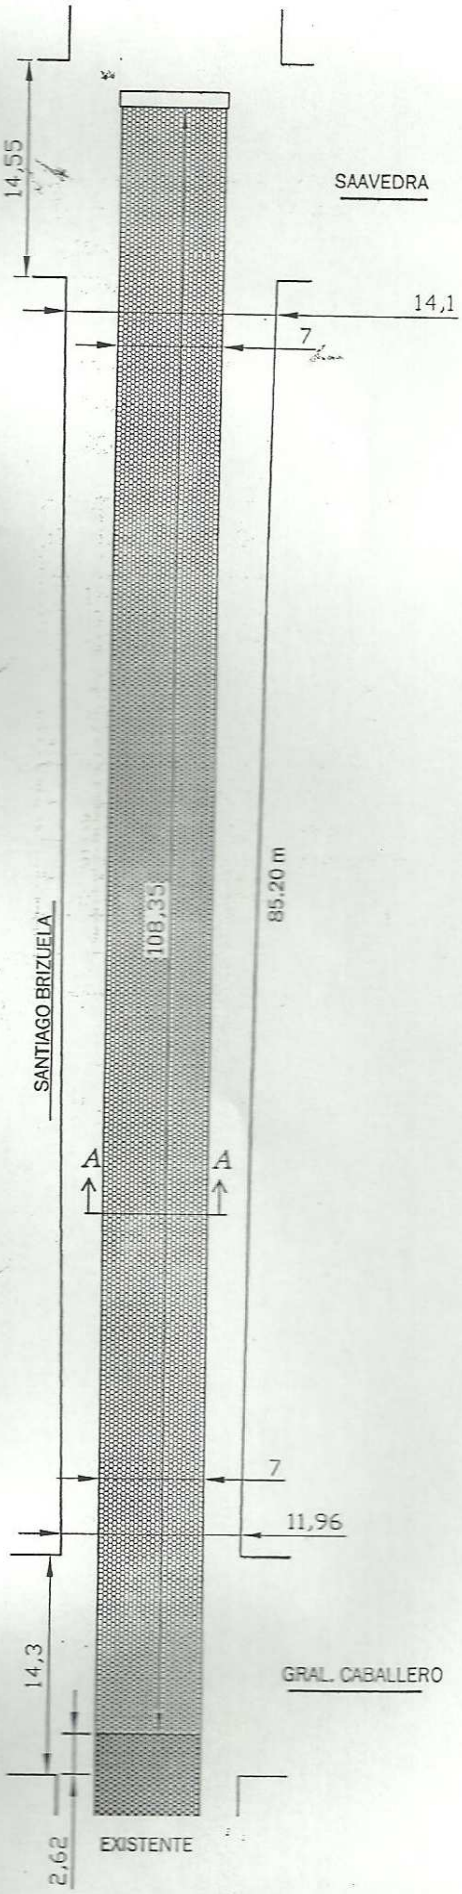

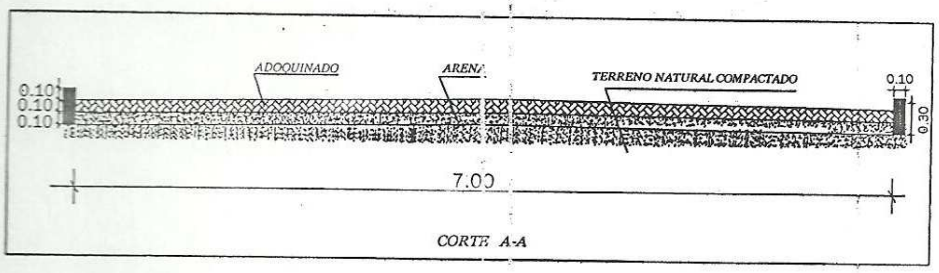

REFERENCIA

ADOQUINADO=	759.00 m2
CORDÓN=	171.00 ml

MUNICIPALIDAD DE PILAR

DAPARTAMENTO DE PLANIFICACION Y OBRAS

PROYECTO DE ADOQUINADO DE LA CALLE SANTIAGO BRIZUELA ENTRE GRAL CABALLERO Y SAAVEDRA
BARRIO : SAN MIGUEL

Escala 1:500

DIGITADOR: NELSON PAVON

Sr. Derlis Pérez
Maestro de Obra y Topógrafo
RESPONSABLE

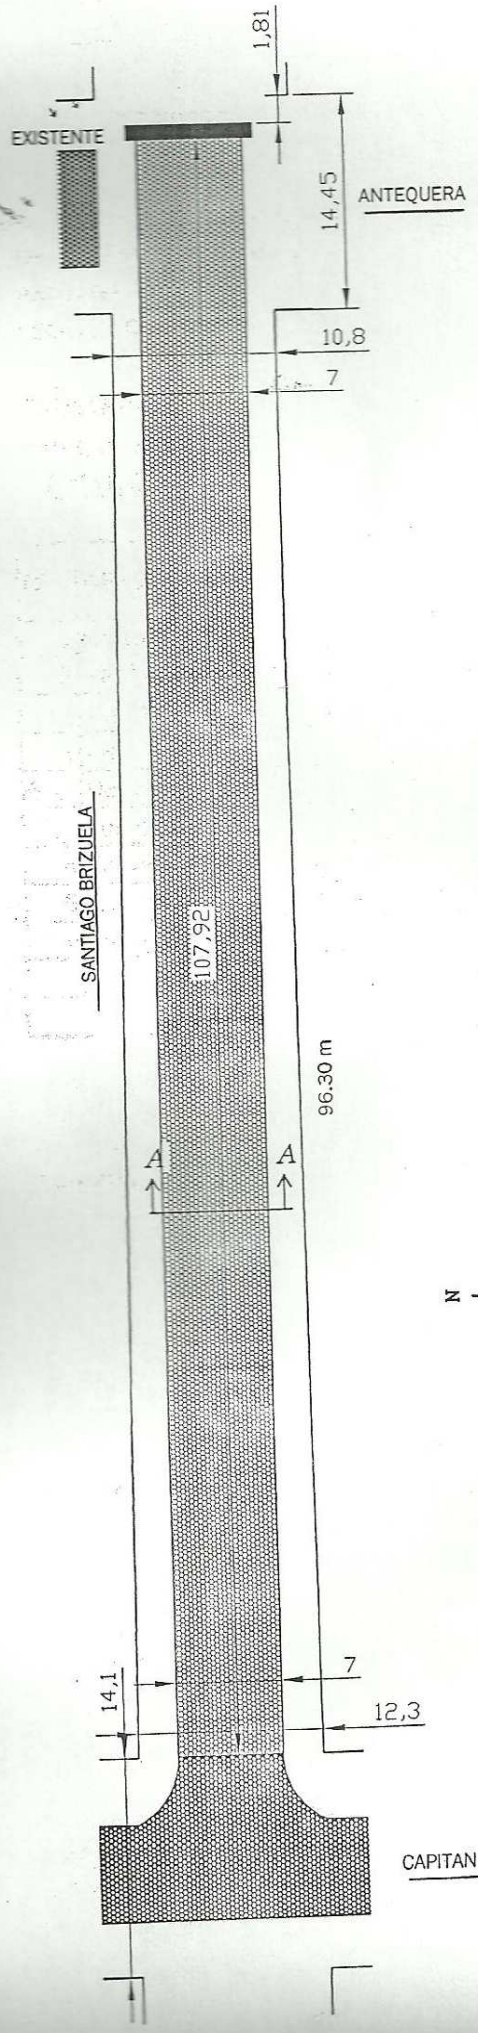

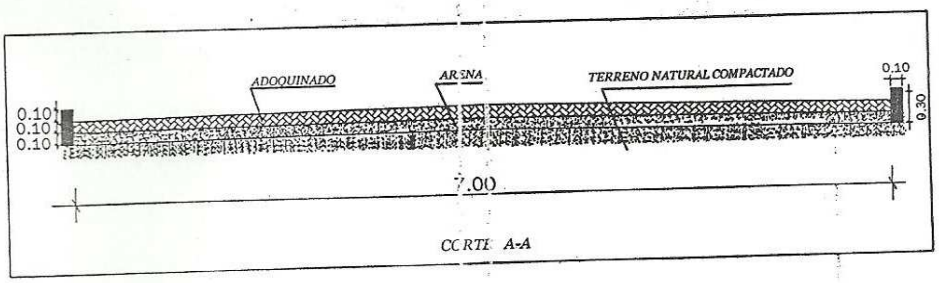

REFERENCIA

ADOQUINADO=	756.00 m2
CORDÓN=	192.00 ml

MUNICIPALIDAD DE PILAR

DAPARTAMENTO DE PLANIFICACION Y OBRAS

PROYECTO DE ADOQUINADO DE LA CALLE SANTIAGO BRIZUELA ENTRE CAPITAN CABALLERO Y ANTEQUERA
BARRIO : SAN MIGUEL

Escala 1:500

DIGITADOR: NILSON PAVON

Sr. Derlis Pérez
Maestro de Obra y Topógrafo
RESPONSABLE

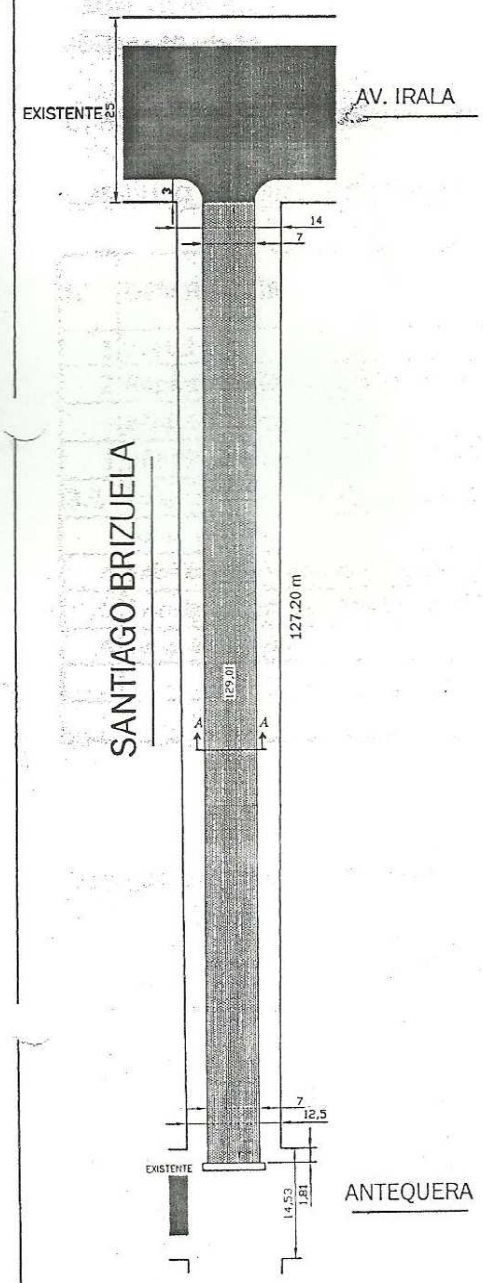

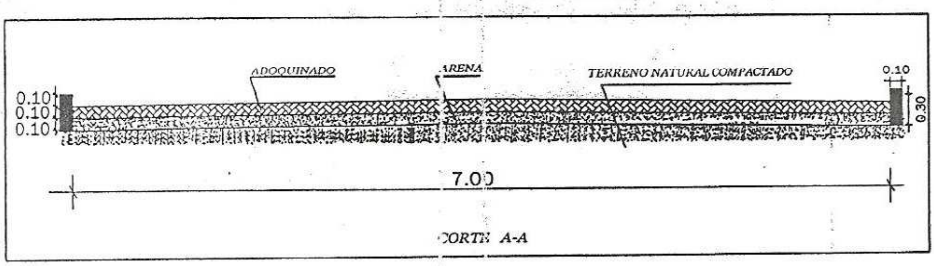

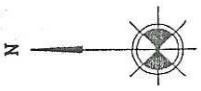

REFERENCIA	
ADOQUINADO=	903.00 m2
CORDÓN=	255.00 ml

MUNICIPALIDAD DE PILAR		
DAPARTAMENTO DE PLANIFICACION Y OBRAS		
PROYECTO DE ADOQUINADO DE LA CALLE SANTIAGO BRIZUELA ENTRE ANTEQUERA Y AVDA. IRALA BARRIO : SAN MIGUEL		Sr. Derlis Perez Maestro de Obra y Topógrafo OFICINA TRESPONSABLE
Escala 1:1.000	DIGITADOR: NILSON PAVON	

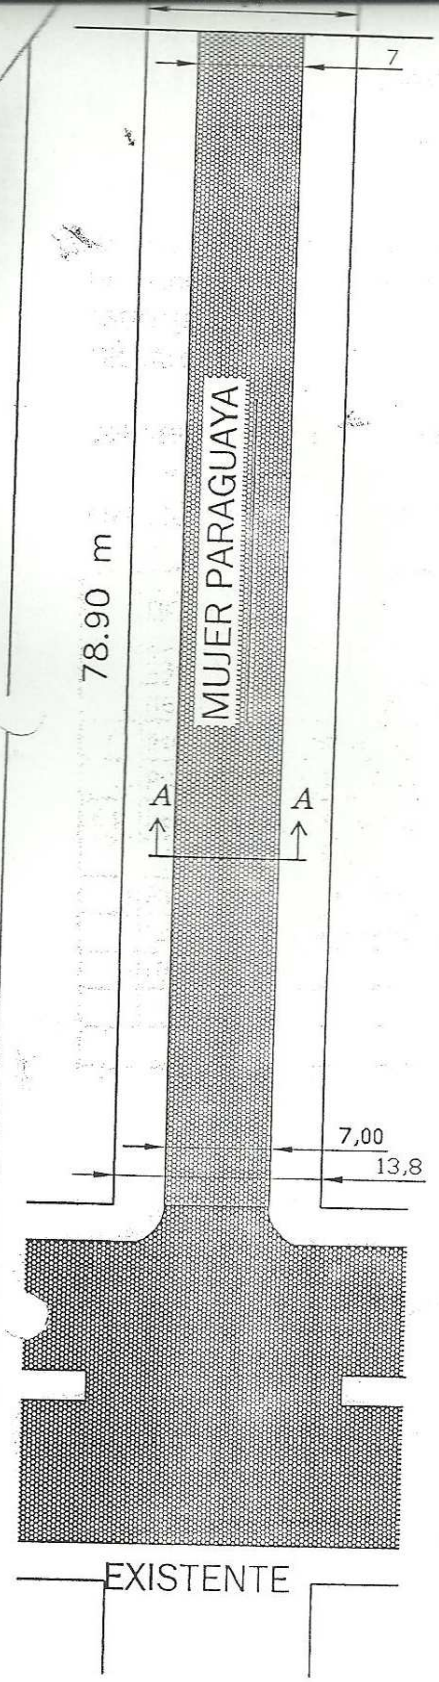

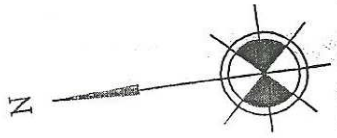

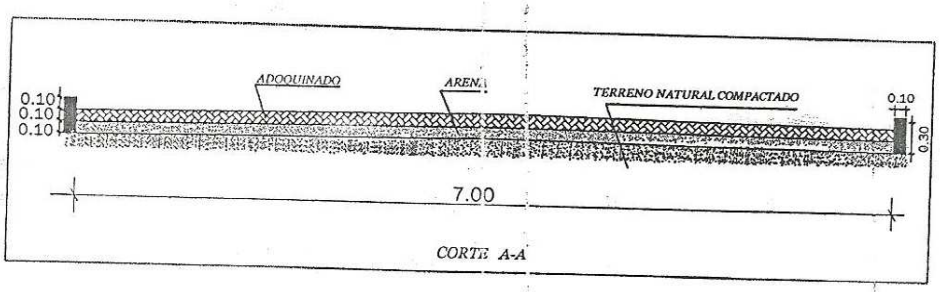

REFERENCIA	
ADOQUINADO=	554.00 m2
CORDÓN=	157.00 ml

AVDA. IRALA

MUNICIPALIDAD DE PILAR

DAPARTAMENTO DE PLANIFICACIÓN Y OBRAS

PROYECTO DE ADOQUINADO DE LA CALLE MUJER PARAGUAYA Y AVENIDA IRALA

Escala 1:500

DIGITADOR: NILSON PAVÓN

Sr. Denis Pérez
Maestro de Obra y Topógrafo
RESPONSABLE

MUNICIPALIDAD PILAR OFICINA TÉCNICA

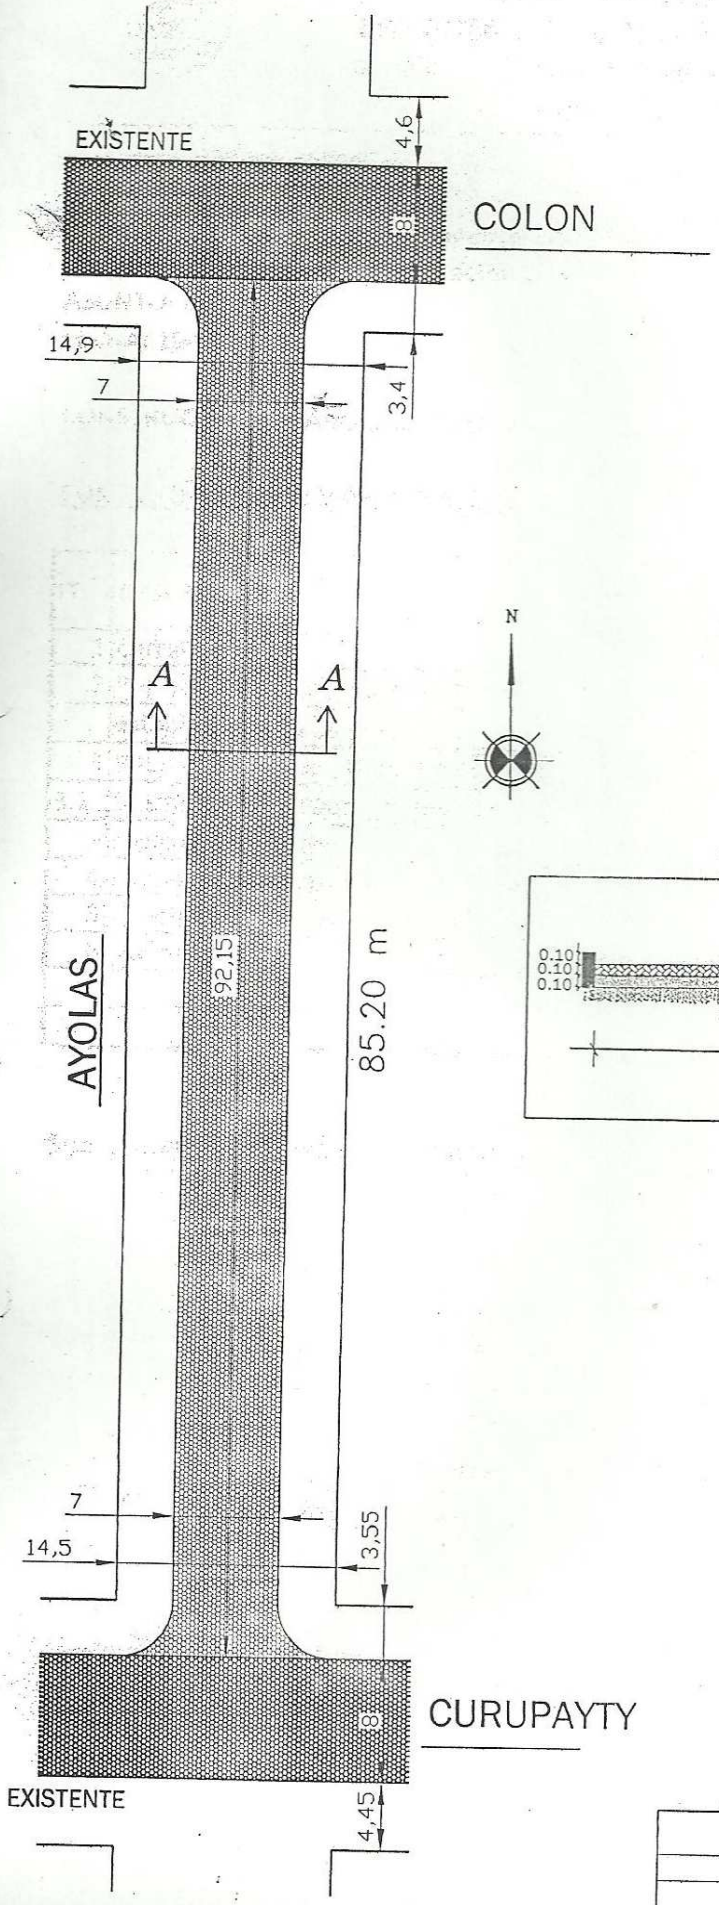

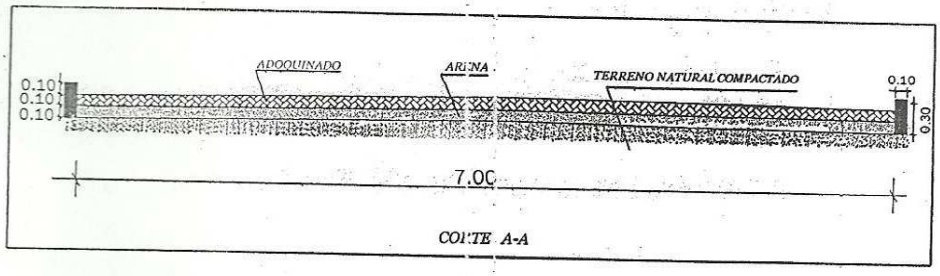

REFERENCIA	
ADOQUINADO=	656.00 m2
CORDÓN=	192.00 ml

MUNICIPALIDAD DE PILAR		
DAPARTAMENTO DE PLANIFICACION Y OBRAS		
PROYECTO DE ADOQUINADO DE LA CALLE AYOLAS ENTRE COLÓN Y CURUPAYTY		Sr. Derlis Pérez Maestro de Obra y Topógrafo
Escala 1:500	DIGITADOR: NILSON PAVON	

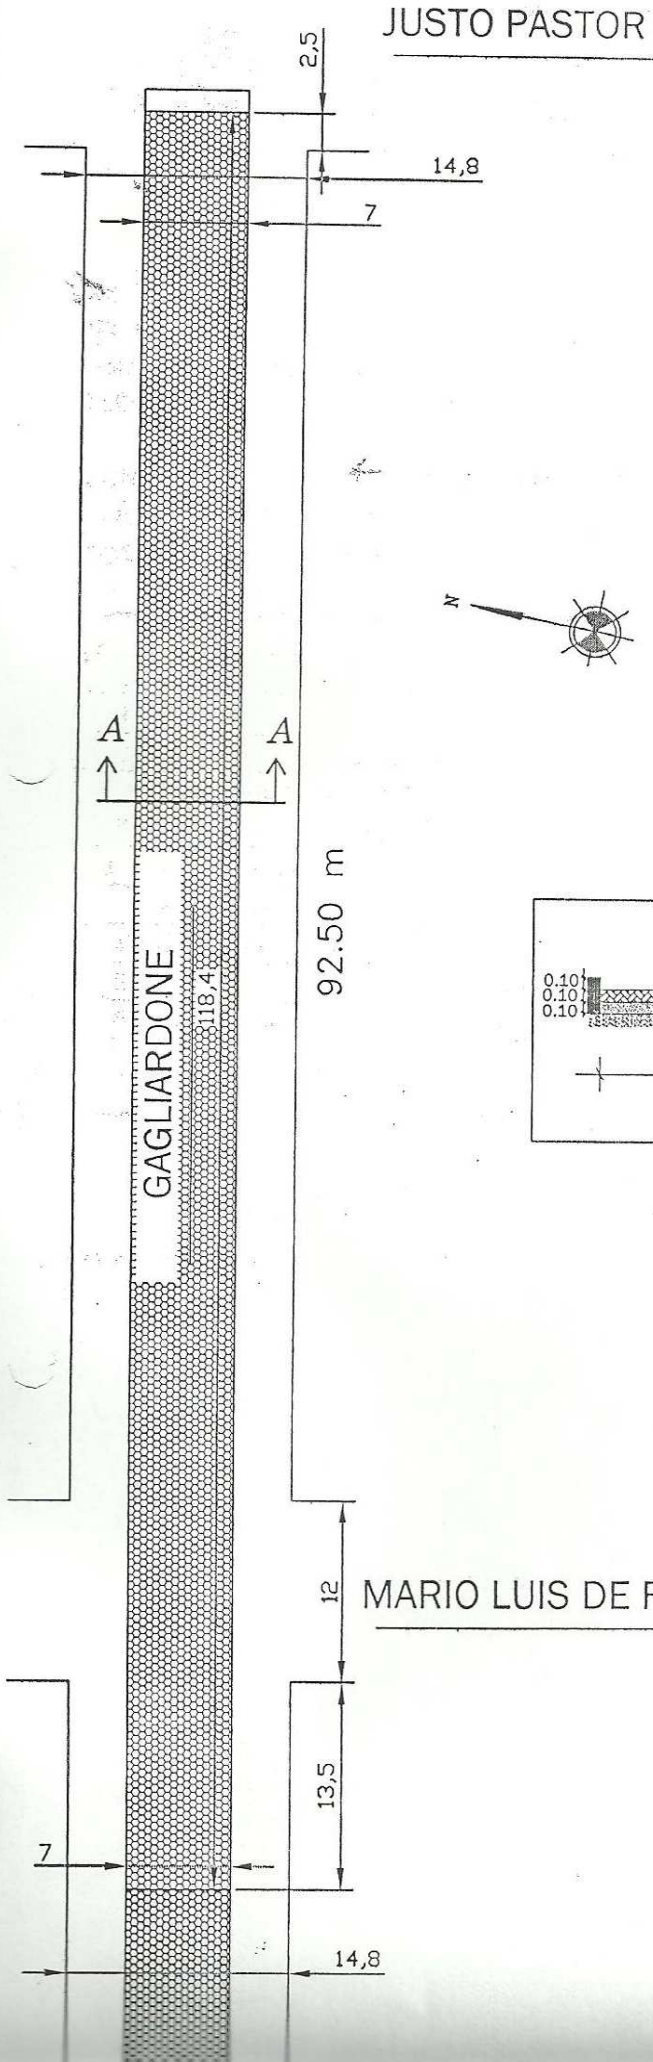

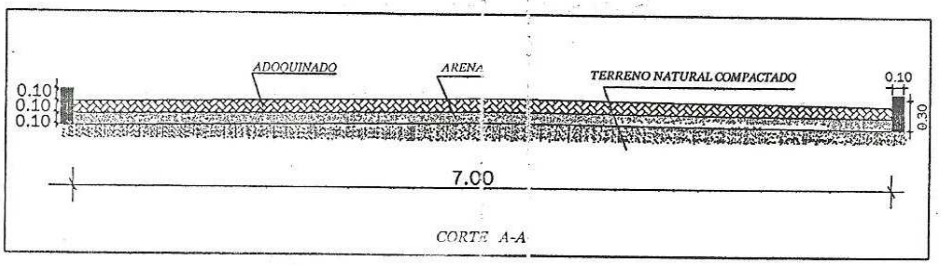

REFERENCIA	
ADOQUINADO=	829.00 m2
CORDÓN=	212.00 ml

MUNICIPALIDAD DE PILAR

DAPARTAMENTO DE PLANIFICACION Y OBRAS

PROYECTO DE ADOQUINADO DE LA CALLE GAGLIARDONE ENTRE JUSTO P. PRIETO Y MARIO LUIS DEFINIS

Escala 1:500

DIGITADOR: NILSON PAVON

Sr. Derlis Pérez
Maestro de Obra y Topógrafo

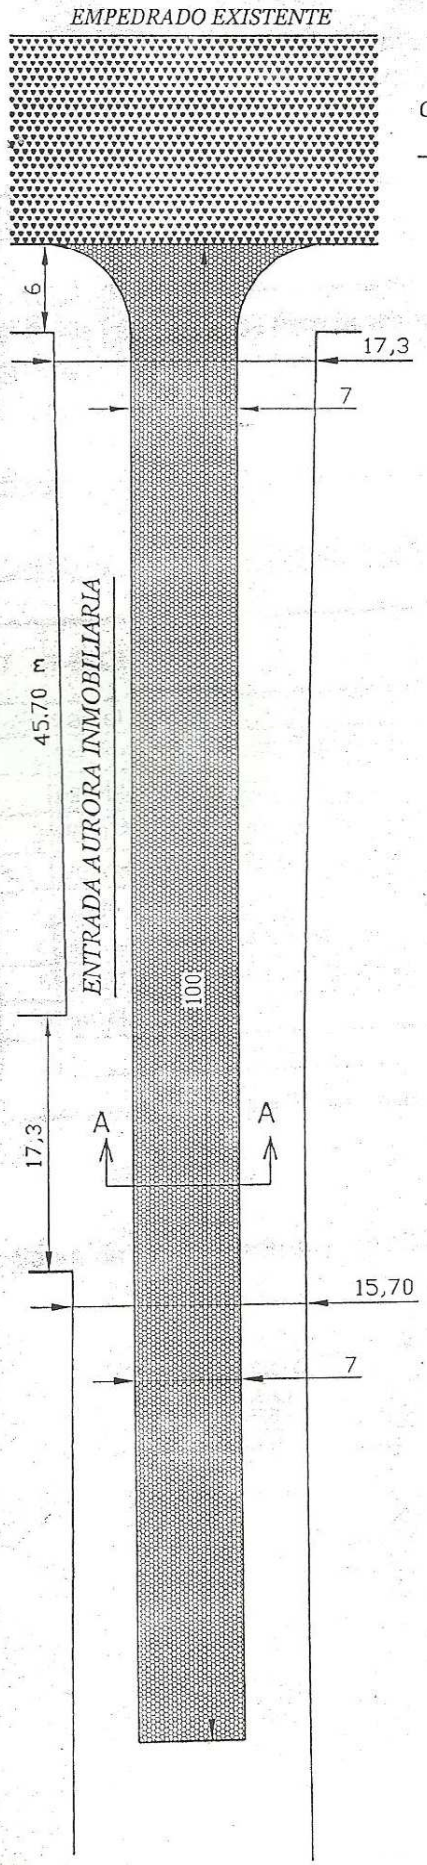

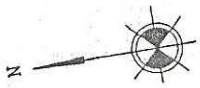

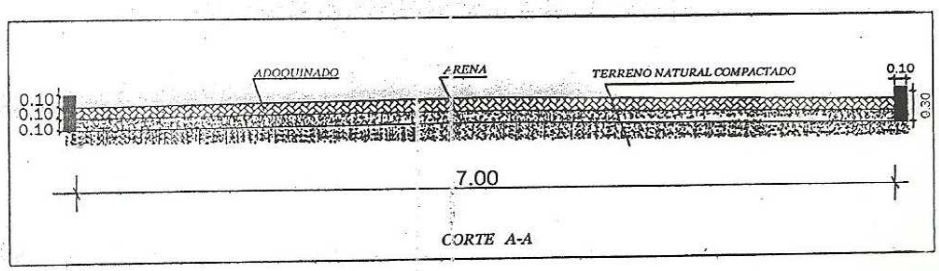

REFERENCIA

ADOQUINADO= 714.00 m2

CORDÓN= 216.00 ml

MUNICIPALIDAD DE PILAR

DAPARTAMENTO DE PLANIFICACION Y OBRAS

PROYECTO DE ADOQUINADO ACCESO A VILLA AURORA

Sr. Derlis Pérez

Maestro de Obra y Topógrafo

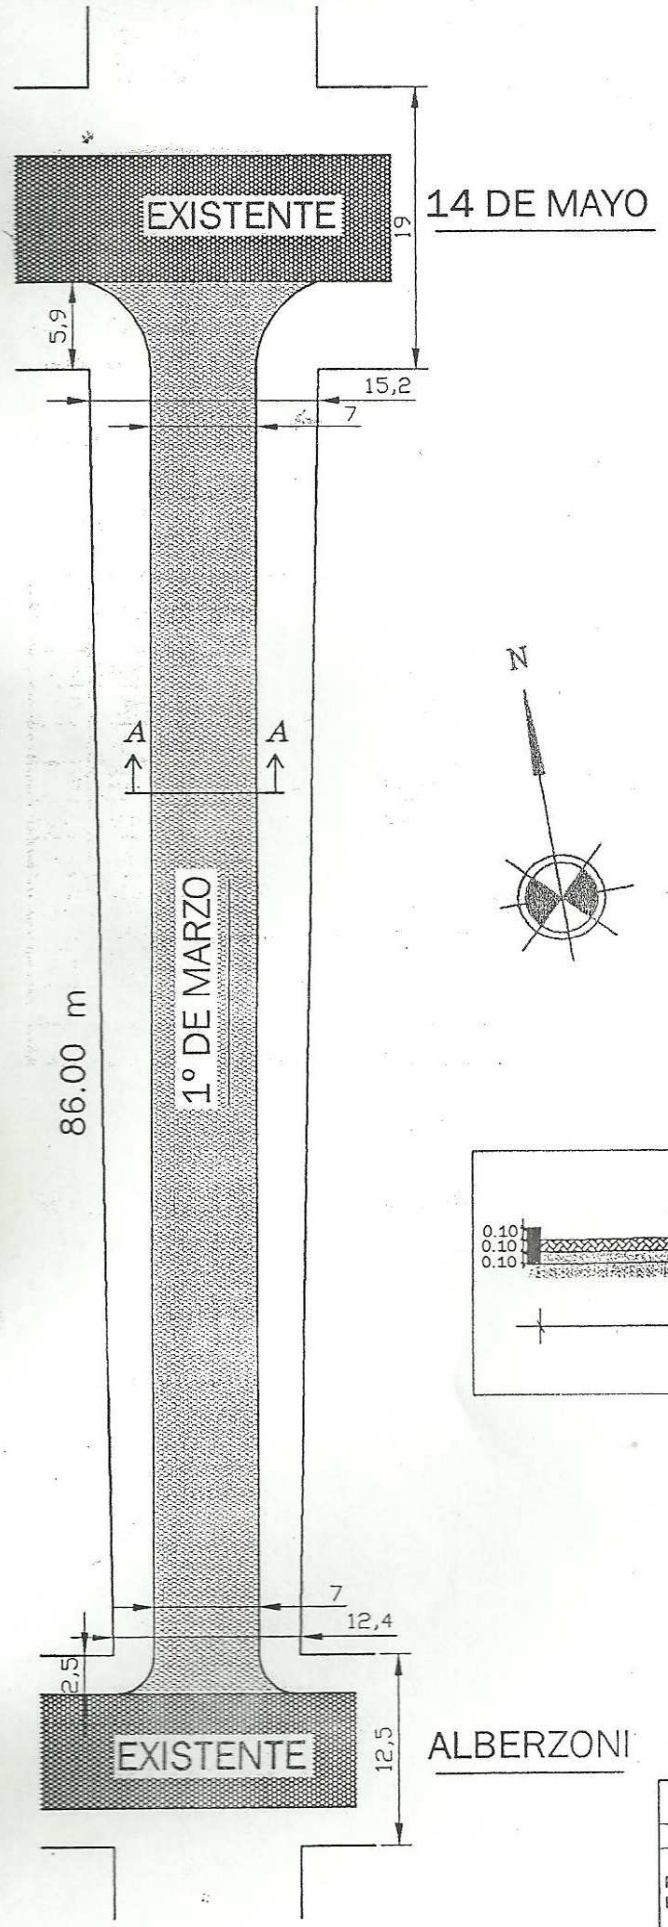

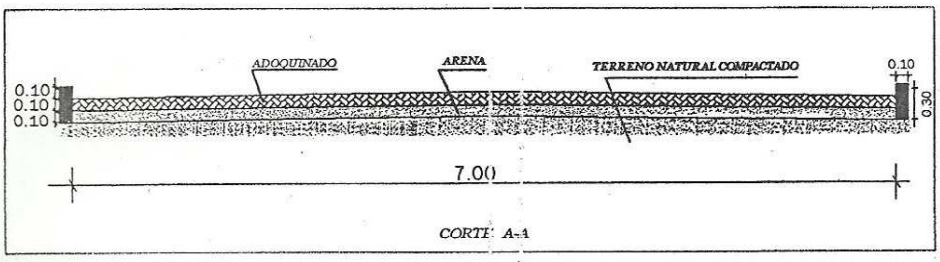

REFERENCIA	
ADOQUINADO=	678.00 m2
CORDÓN=	195.00 ml

MUNICIPALIDAD DE PILAR		
DAPARTAMENTO DE PLANIFICACION Y OBRAS		
PROYECTO DE ADOQUINADO DE LA CALLE 1º DE MARZO ENTRE 14 DE MAYO Y ALBERZONI.		Sr. Derlis Pérez Maestro de Obra y Topógrafo RESPONSABLE
Escala 1:500	DIGITADOR: NILSON PAVON	