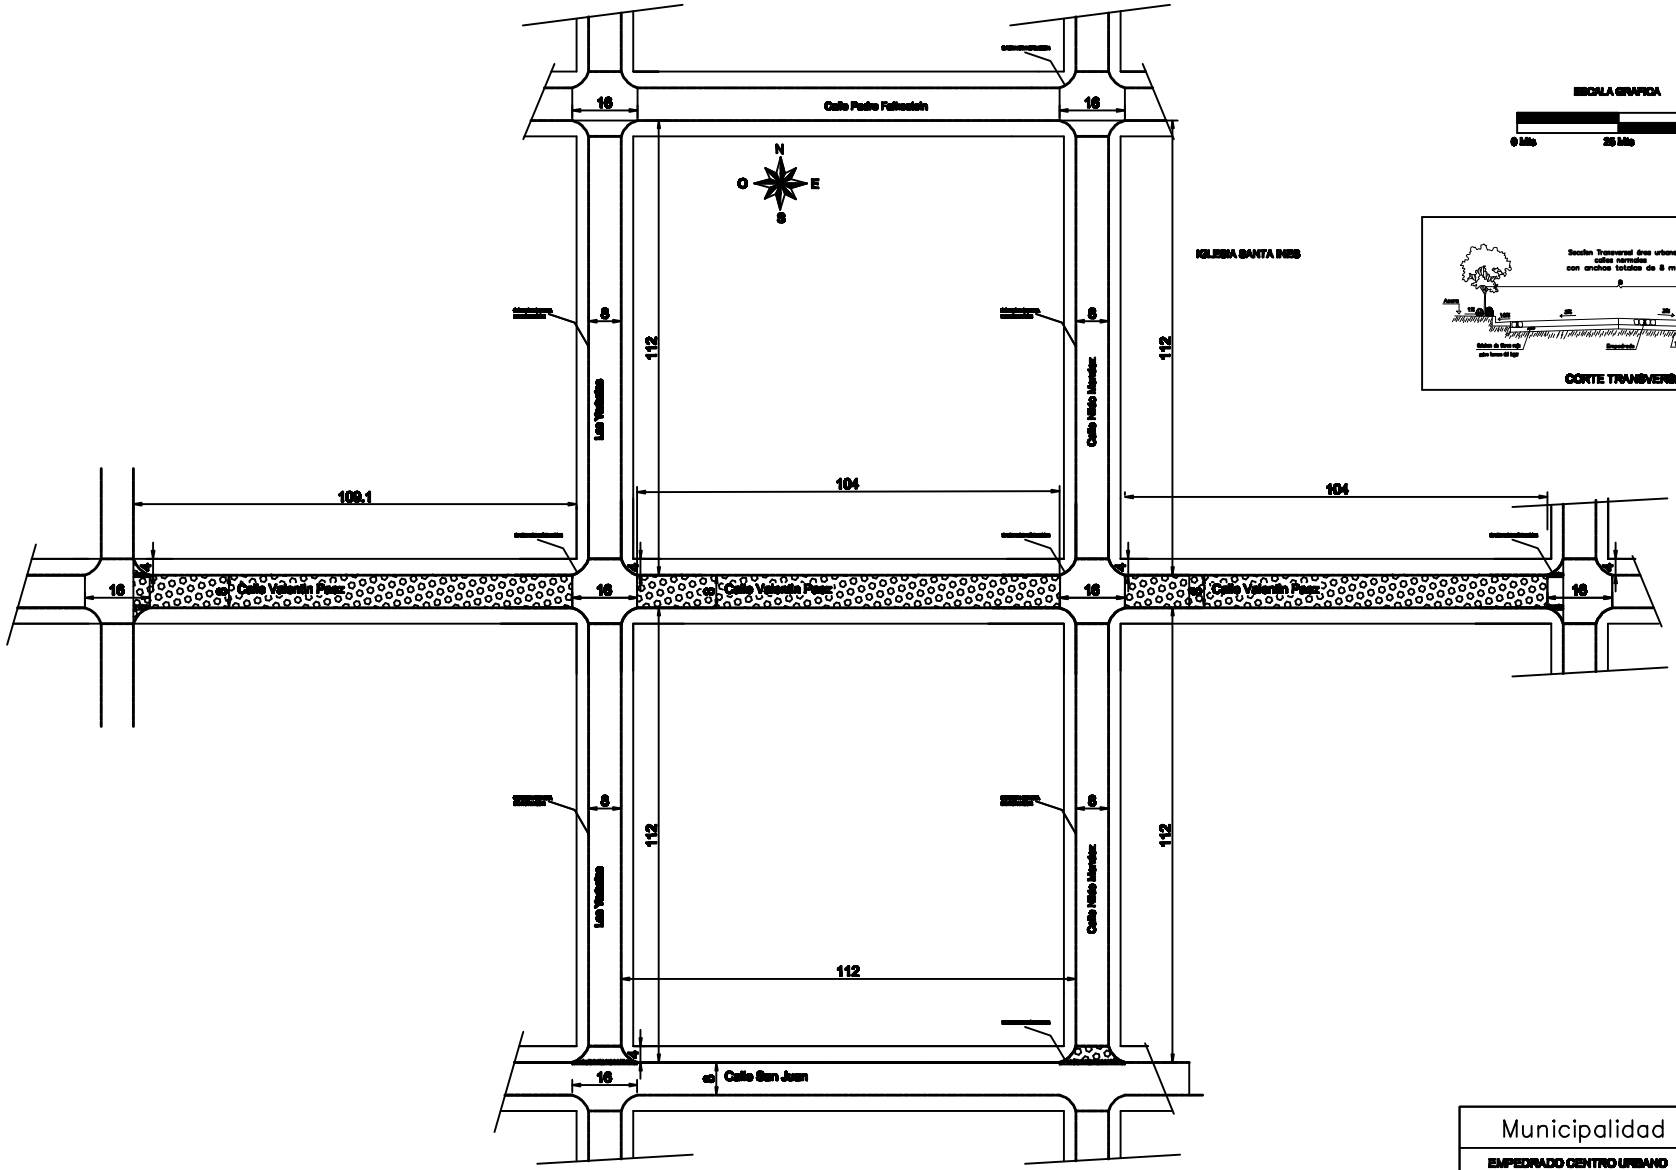

PA VIMENTO EMPEDRADO CALLE VALENTIN PAEZ

Municipalidad de Mayor Otaño		
EMPEDRADO CENTRO URBANO	Proyecto Ejecutivo	
PAVIMENTO TIPO EMPEDRADO– CALLE VALENTIN PAEZ PLANTA ACOTADA, CORTE, UBICACIÓN		
DEPARTAMENTO DE OBRAS		
Este documento es de uso exclusivo de la Municipalidad de Mayor Otaño	PROYECTO:	Fecha:
	CALCULO:	
	DIBUJO:	Escala Original:
Obs.:	DT/D.P.E.:	

Plano N°: