PLANTA DEL CANAL DE GAVIONES

CALLE HUMAITA ENTRE SALTO DEL GUAIRA Y NATALICIO GONZALEZ

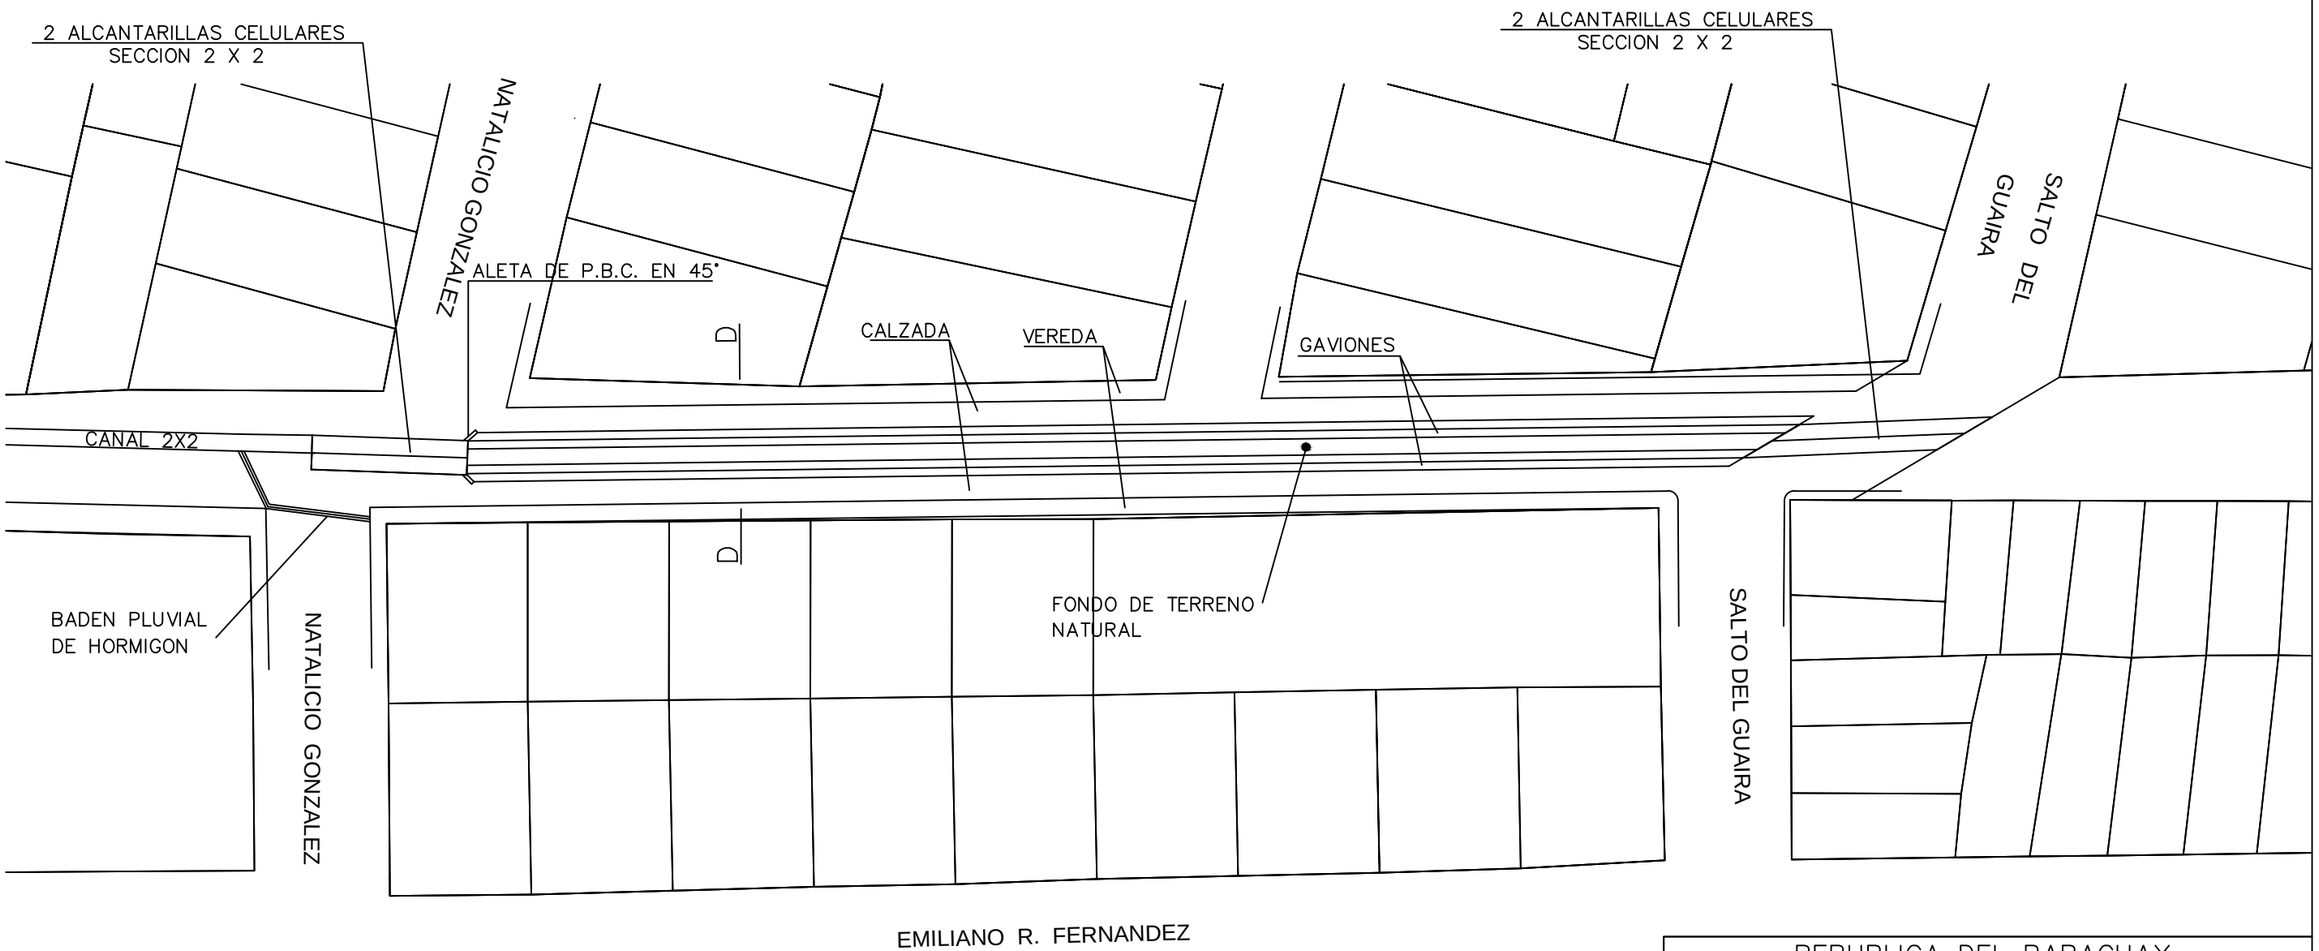

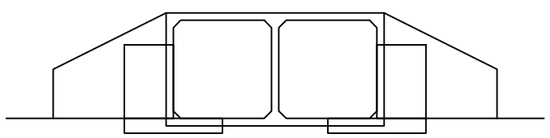

VISTA D–D
ESC : 1/125

REPUBLICA DEL PARAGUAY
MINISTERIO DE OBRAS PUBLICAS Y COMUNICACIONES
GABINETE DEL VICEMINISTRO DE OBRAS PUBLICAS Y COMUNICACIONES
DAPSAN

OBRA : MEJORAMIENTO DEL DRENAJE EN EL ARROYO SECO

ZONA DE INTERVENCIÓN: MUNICIPIO DE FERNANDO DE LA MORA

Planta de ubicación de calle Humaitá entre Salto del Guairá y Natalicio González		ESCALAS 1/750
		FECHA : MAYO 2011
CONTRATISTA : Ing. Cristián Escobar Consultor	FISCALIZACION : MOPC/DAPSAN	LAMINA N° : 16