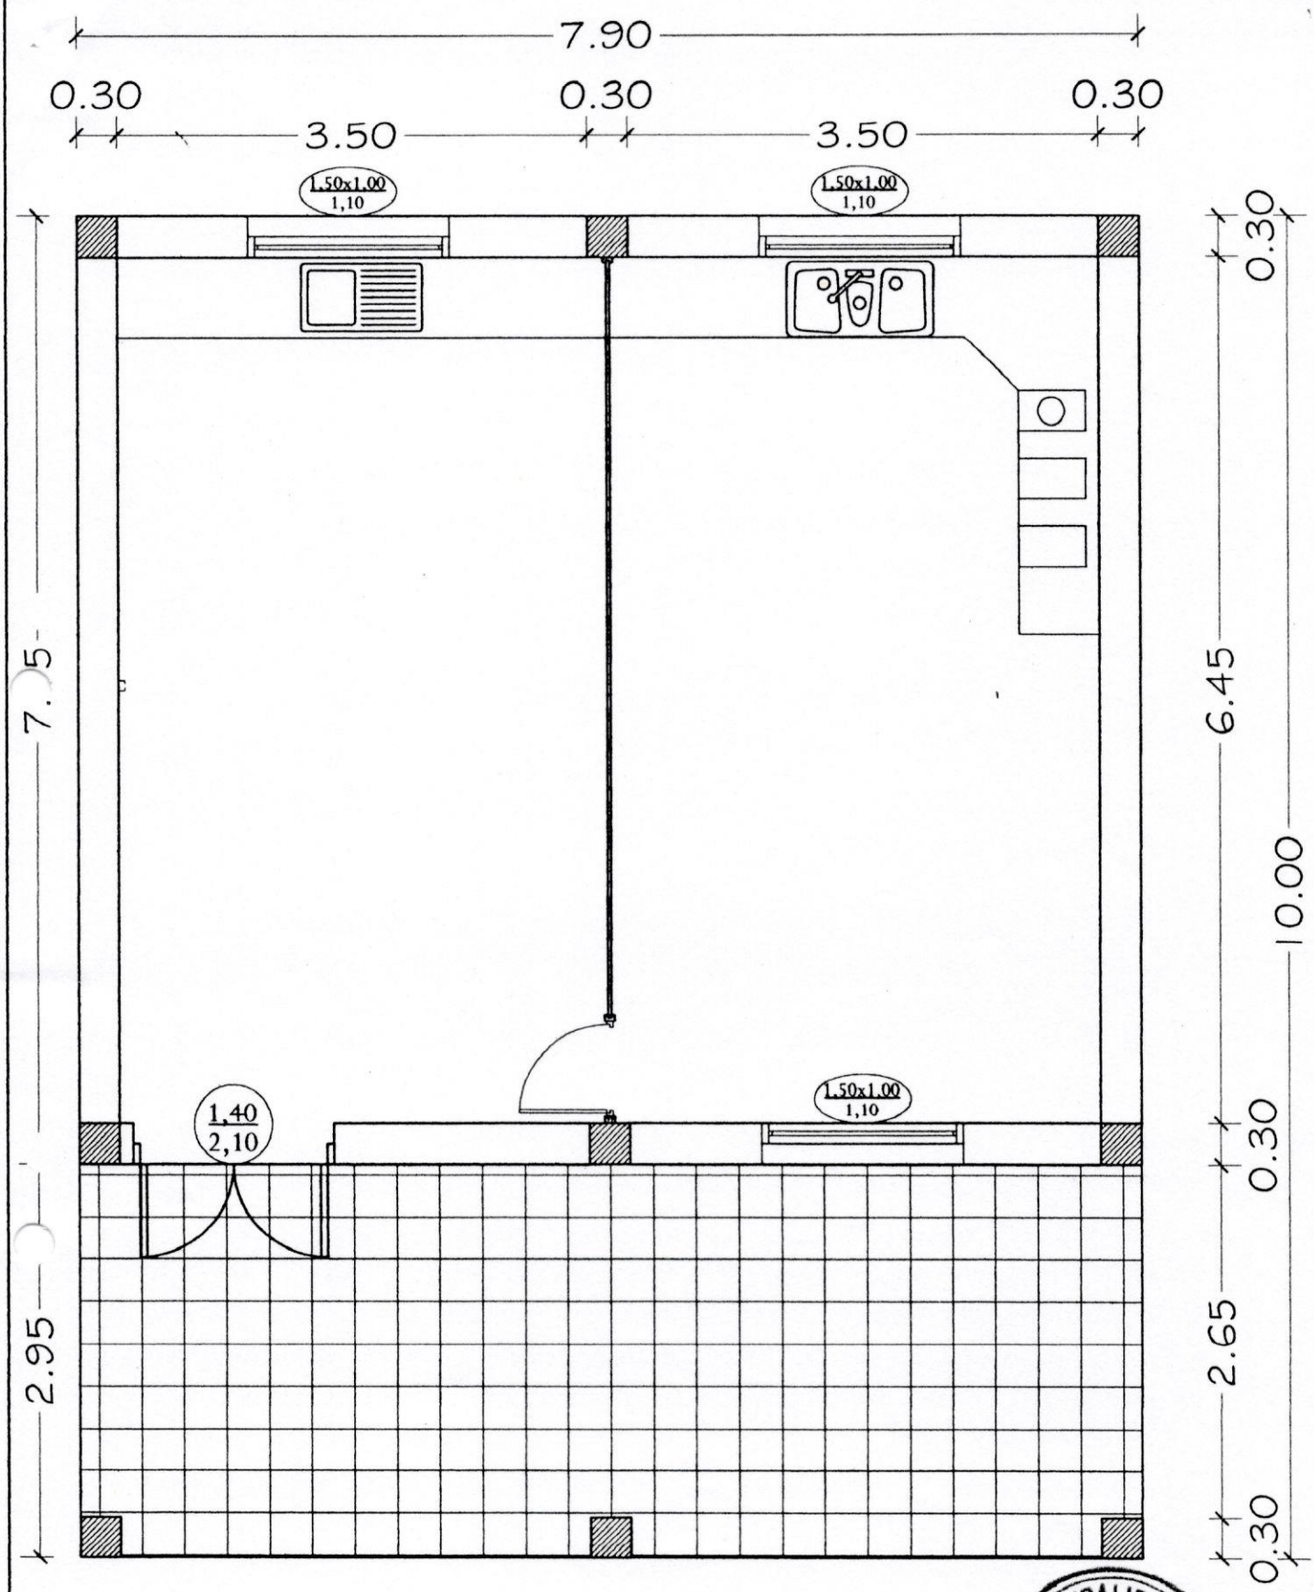

PLANTA ARQUITECTÓNICA

Esc.: 1:50

MUNICIPALIDAD DE PILAR
OFICINA TÉCNICA

Obra: PROYECTO CONSTRUCIÓN SALÓN UNP		
Ubicación: Barrio Ytororo	**Cta. Cte. Ctral.:**	
Responsable: Universidad Nacional de Pilar	**Sup. a Cons.:** 72 m	
Profesional: Yamila Sánchez	**Rtte Prof. Nº:** 1212	**Dibujo:** Ernaldo García
Firma del Profesional:	**Firma del Responsable:**	

VIGA DE ENCOFRADO
(30x70)

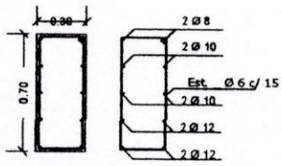

VIGA DE
FUNDACIÓN (30x30)

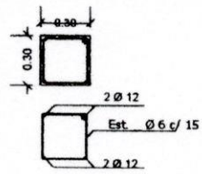

PILAR HºAº (30x30)

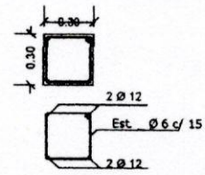

ZAPATA HºAº (1.50x1.50)

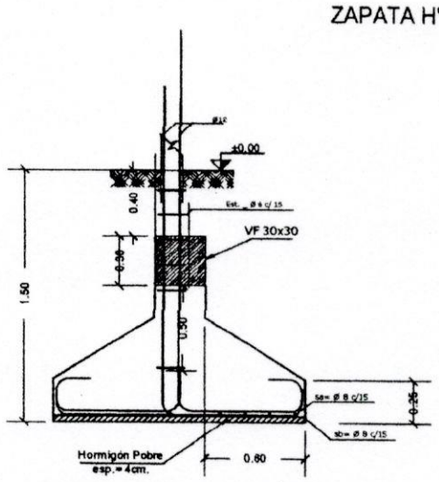

VISTA SECCIÓN

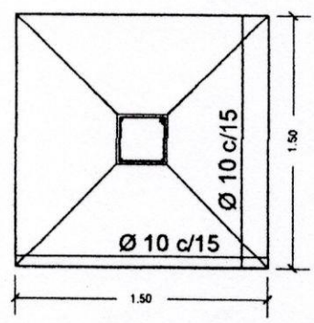

VISTA PLANTA

DETALLES DE ARMADURA

Esc.: __ 1:25

OBRA: PROYECTO CONSTRUCIÓN SALÓN UNP		
UBICACIÓN: Barrio Ytororo	**CTA.CTE. CTRAL.:**	
RESPONSABLE: Universidad Nacional de Pilar	**SUP. A CONS.:** 72 m	
PROFESIONAL: Yamila Sánchez	**PTTE PROF. Nº:** 1272	**DIBUJO:** Ernaldo García
FIRMA DEL PROFESIONAL:	FIRMA DEL RESPONSABLE:	

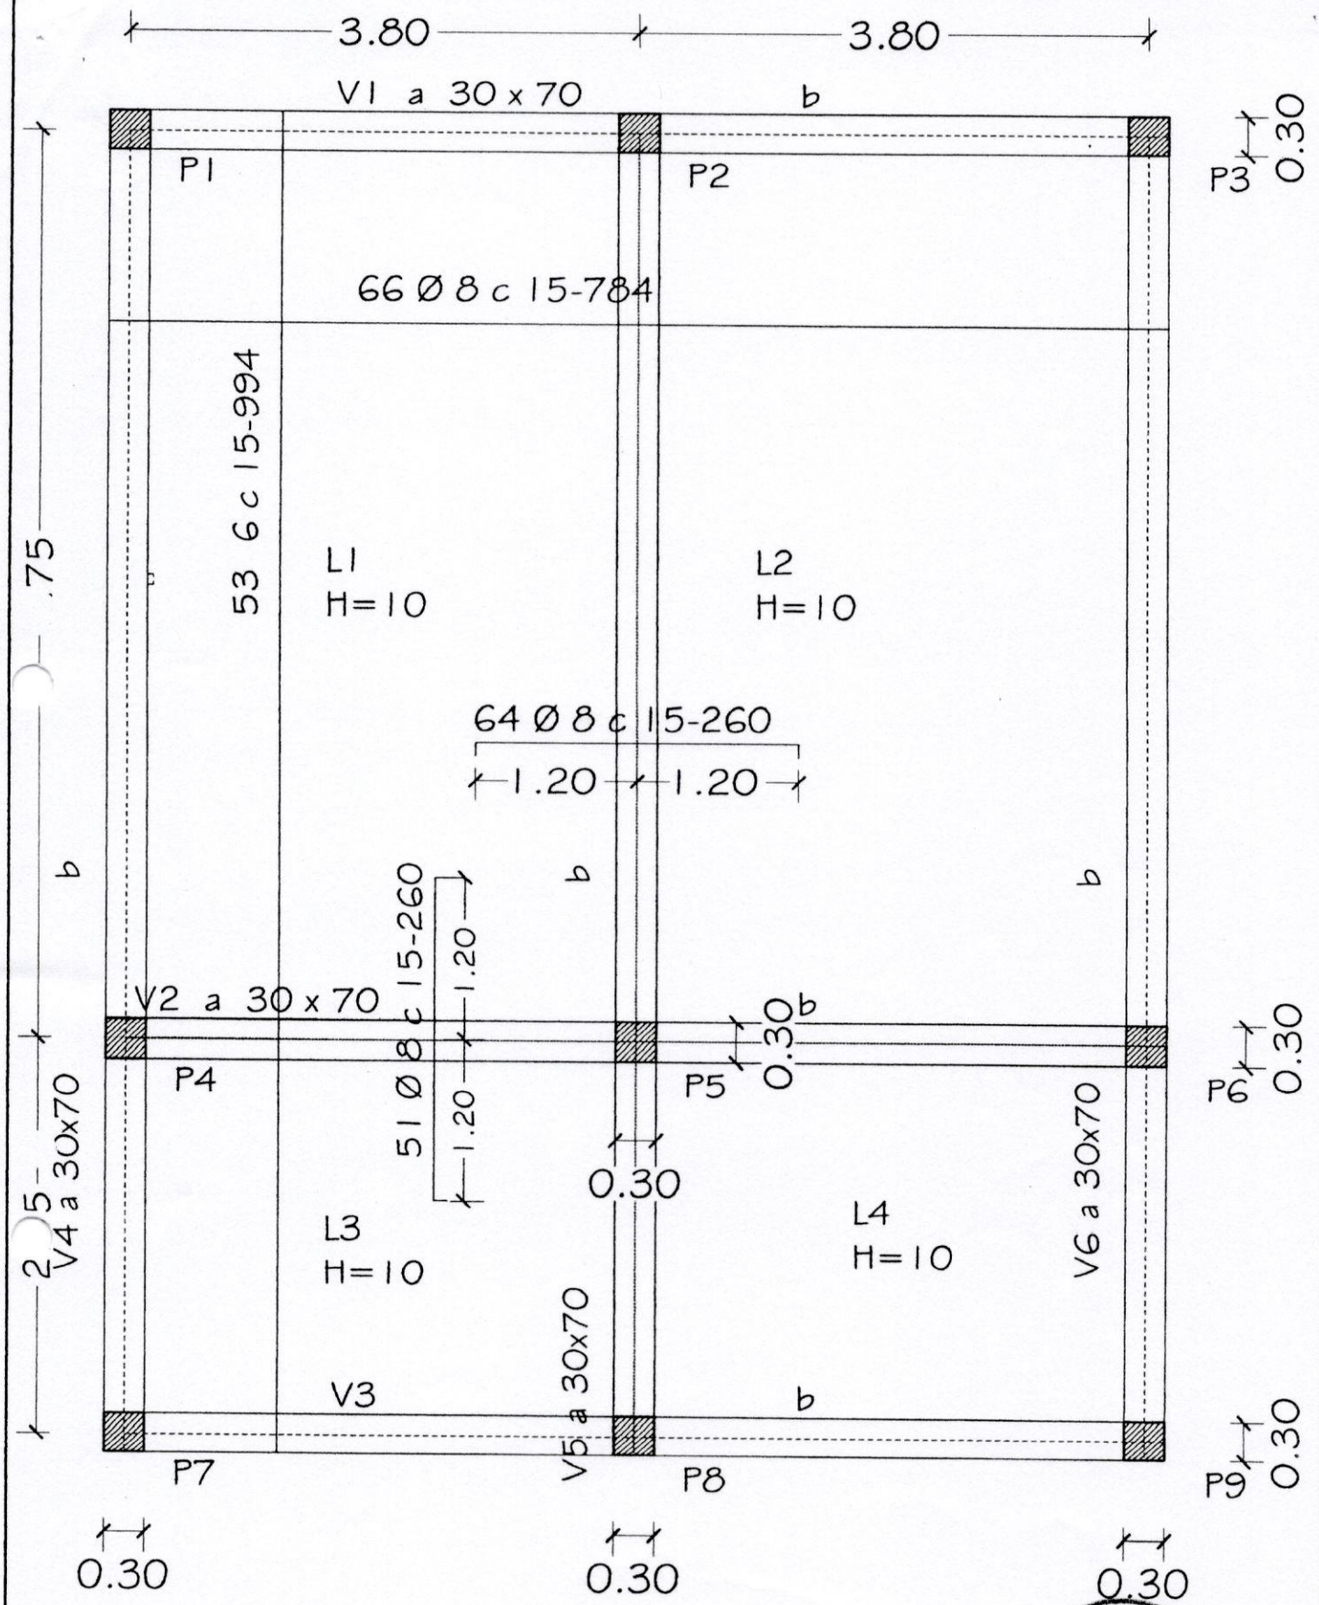

LOSA - ARMADURA

Esc.: __ 1:50

Obra: PROYECTO CONSTRUCIÓN SALÓN UNP		
Ubicación: Barrio Ytororo	**Cta.Cte. Ctral.:**	
Responsable: Universidad Nacional de Pilar	**Sup. a Cons.:** 72 m	
Profesional: Yamila Sanchez	**Ptte. Prof. Nº:** 1272	**Dibujo:** Ernaldo García

Firma del Profesional: ..... Firma del Responsable: .....

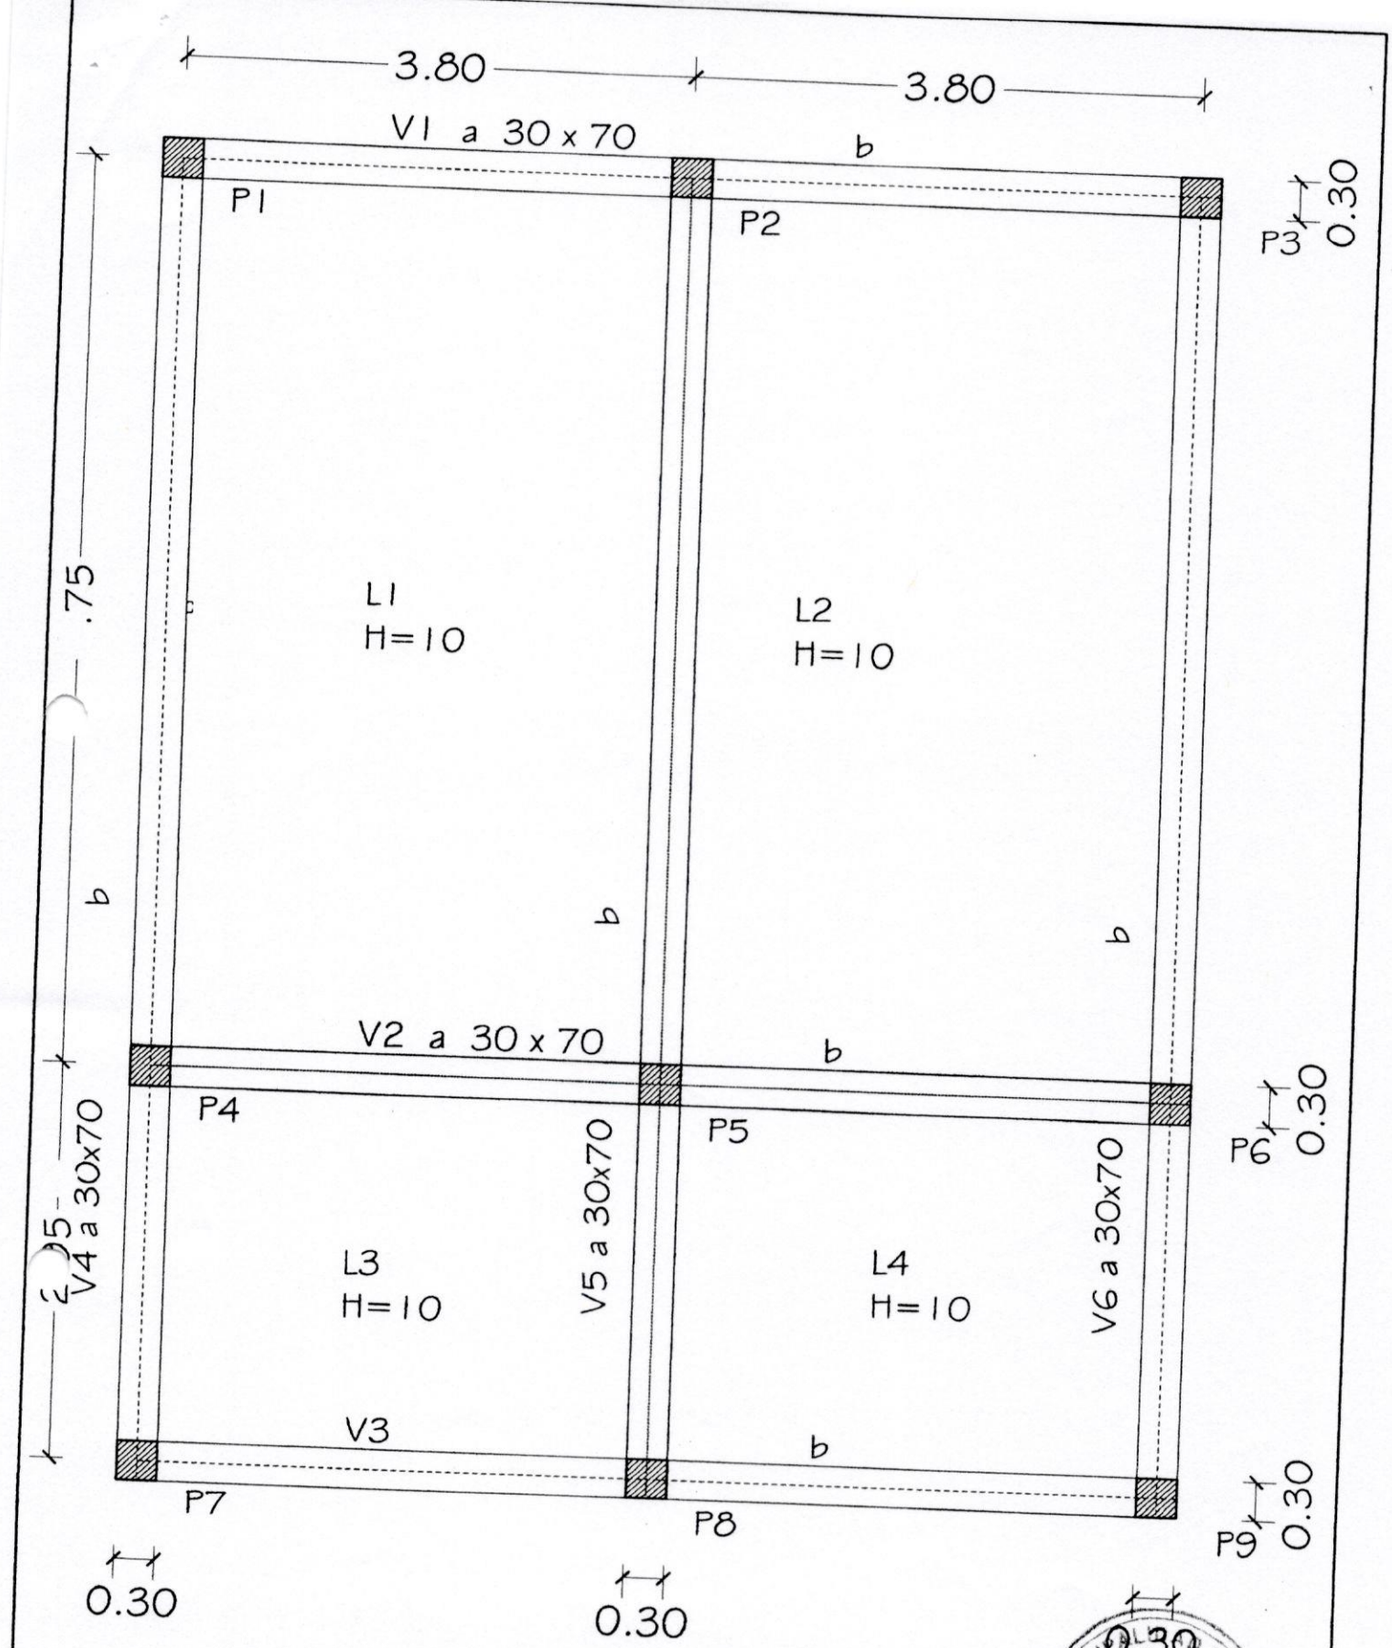

PLANTA DE ENCOFRADO

Esc.: __ 1:50

OBRA: PROYECTO CONSTRUCIÓN SALÓN UNP		
UBICACIÓN: Barrio Ytororo		
RESPONSABLE: Universidad Nacional de Pilar	**CTA. CTE. CTRAL.:**	
PROFESIONAL: Yamila Sánchez	**SUP. A CONS.:** 72 m	
	PTTE. PROF. Nº: 1278	**DIBUJO:** Ernaldo García

FIRMA DEL PROFESIONAL:

FIRMA DEL RESPONSABLE:

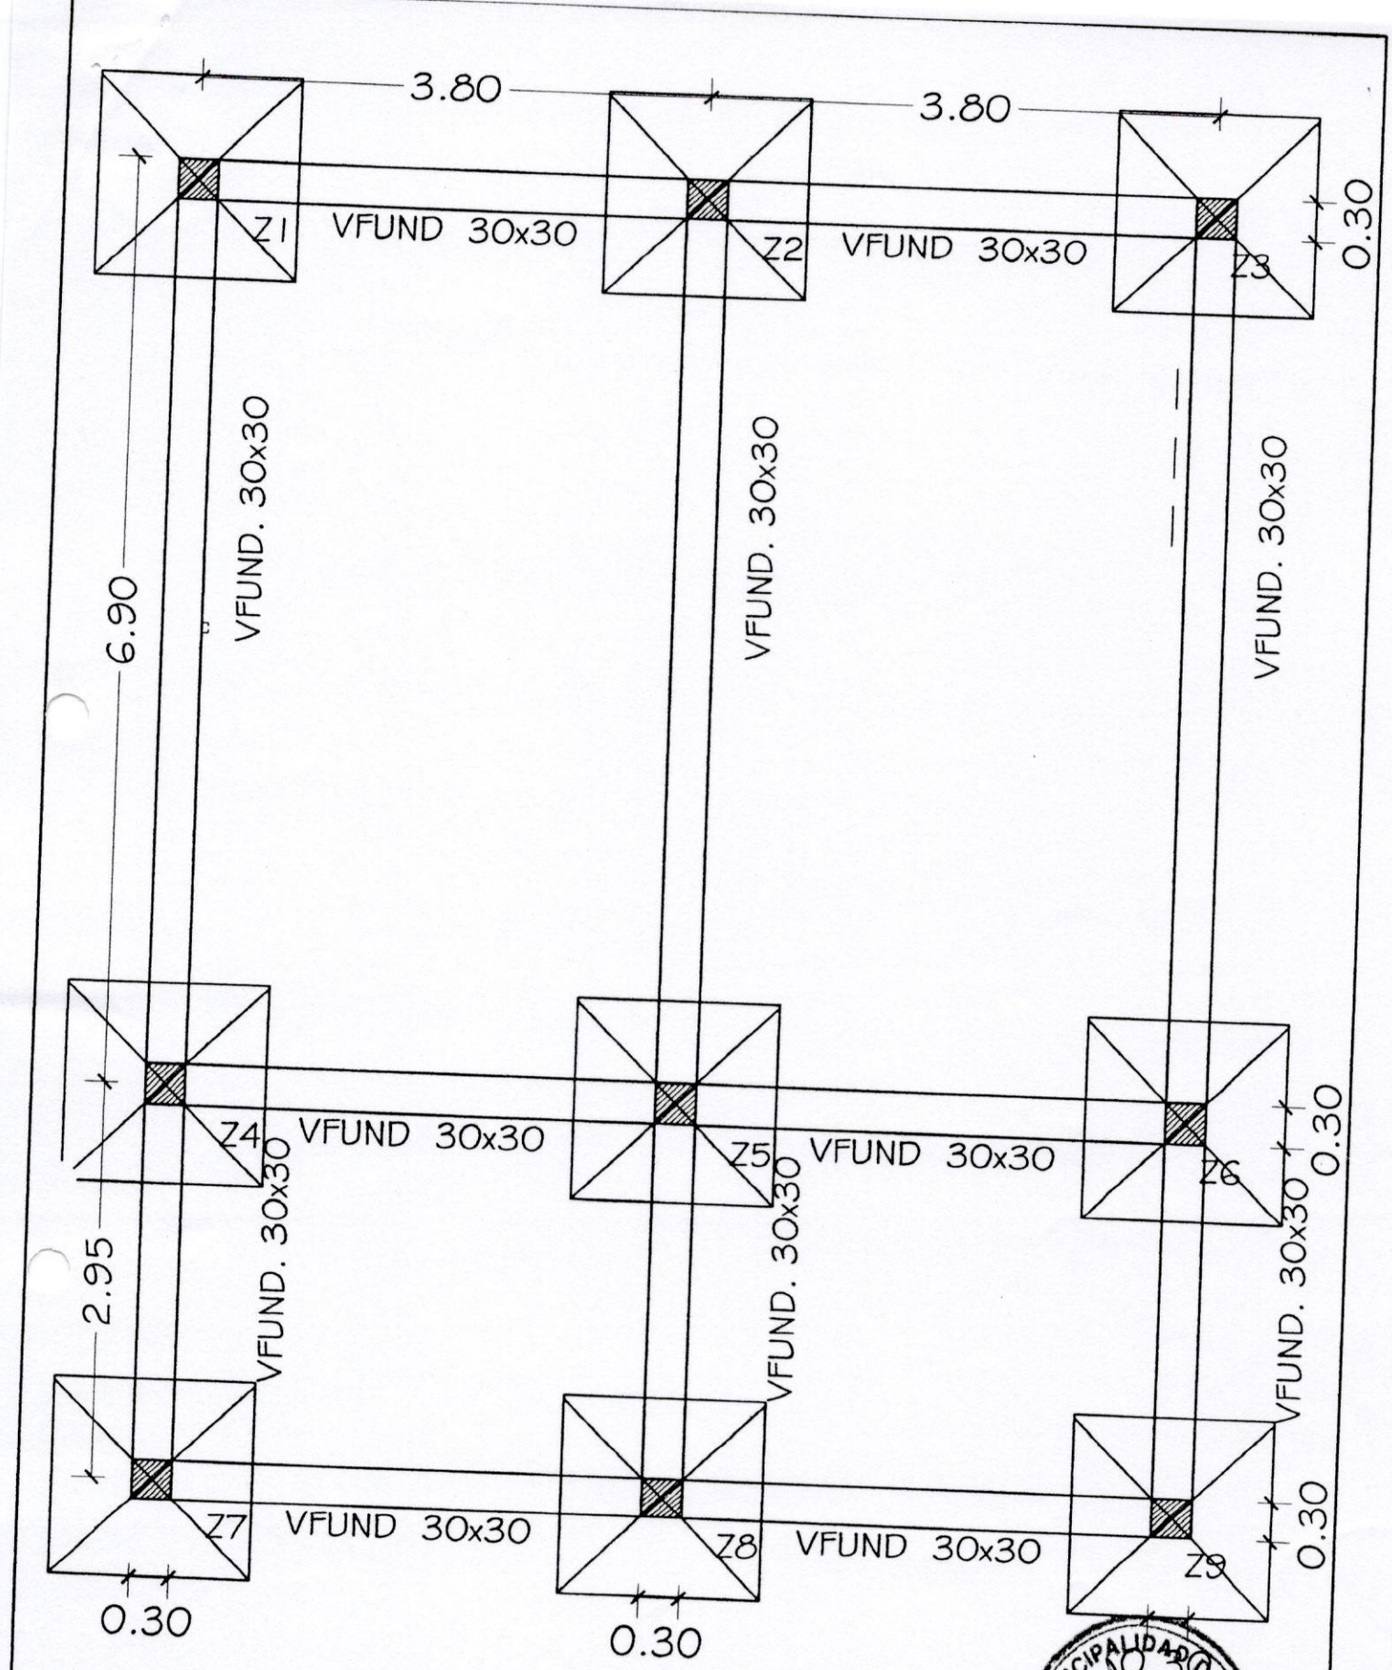

PLANTA DE FUNDACIÓN

Esc.: 1:50

Obra: PROYECTO CONSTRUCIÓN SALÓN UNP		
Ubicación: Barrio Ytororo		
Responsable: Universidad Nacional de Pilar	**Cta. Cte. Ctral.:**	
Profesional: Yamila Sánchez	**Sup. a Cons.:** 72 m	
	Ptte Prof. Nº: 12720	**Dibujo:** Ernaldo García
Firma del Profesional:	**Firma del Responsable:**	

MUNICIPALIDAD DE PILAR
OFICINA TÉCNICA