MUNICIPALIDAD DE OBLIGADO

DEPARTAMENTO DE OBRAS

PROYECTO DEPOSITO DE MAQUINARIAS TIPO TINGLADO - REJAS Y PORTONES METÁLICOS PARA ÁREA DE ESTACIONAMIENTO

AÑO 2016

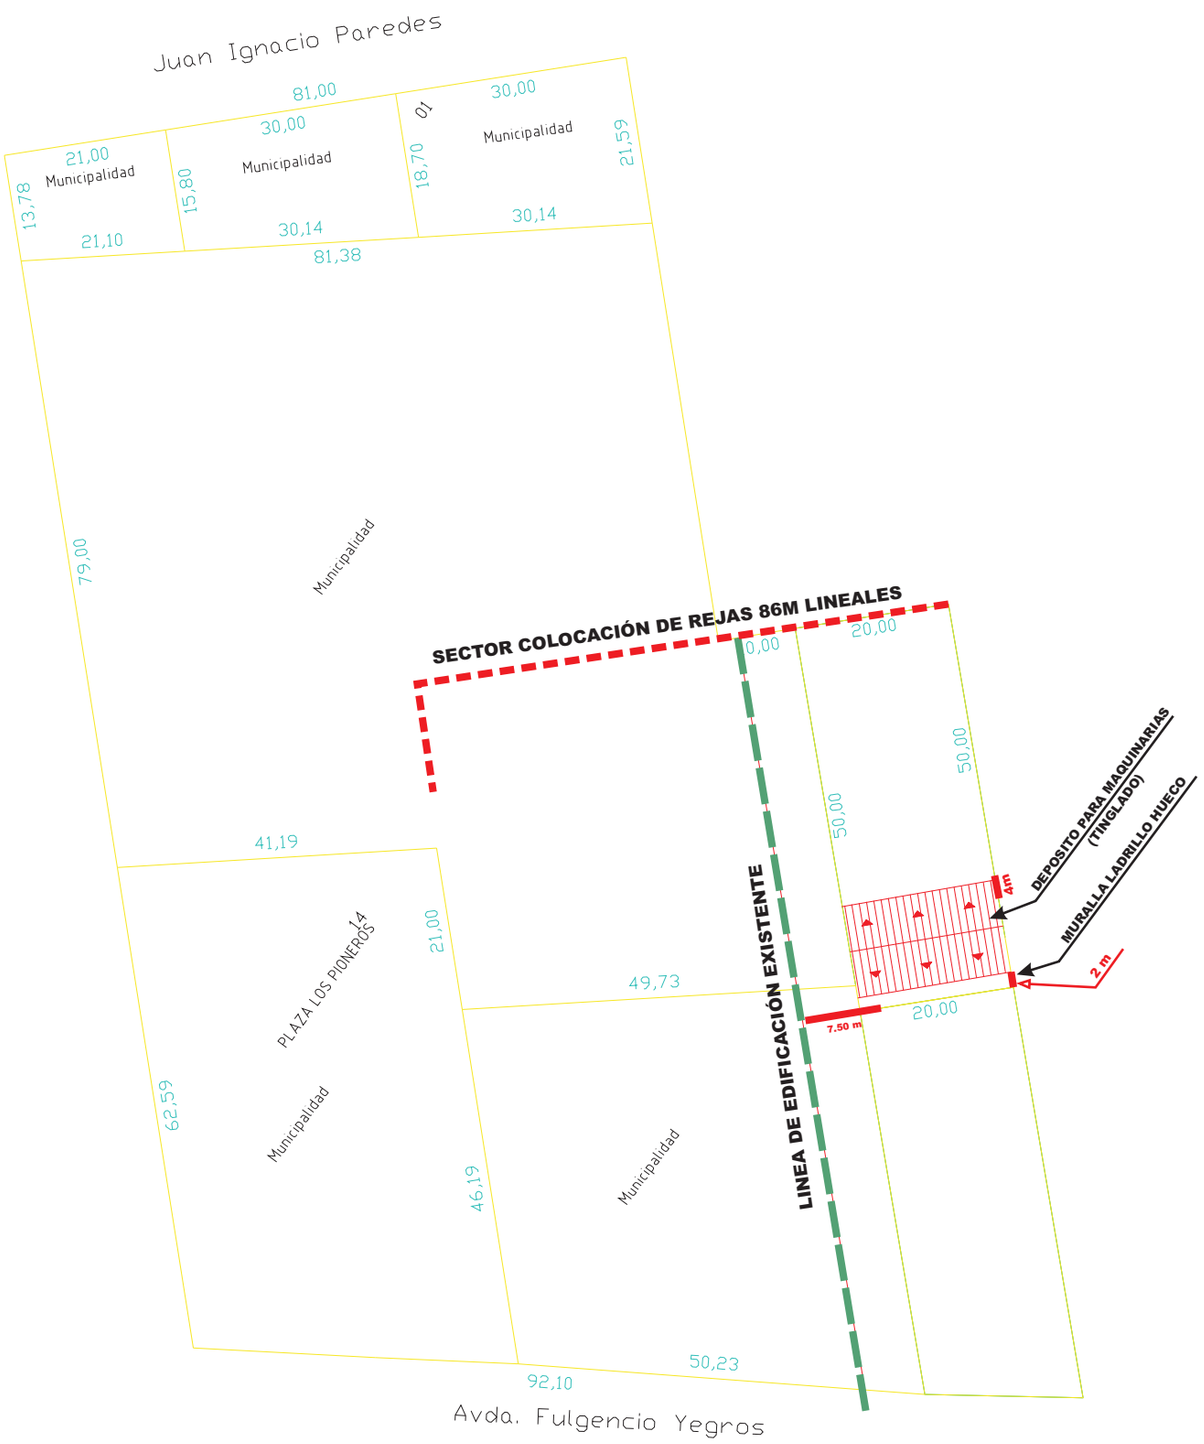

UBICACIÓN GENERAL

MUNICIPALIDAD DE OBLIGADO

OBRA: DEPOSITO DE MAQUINARIAS Y CERRAMIENTO EN ESTACIONAMIENTO

AÑO 2016

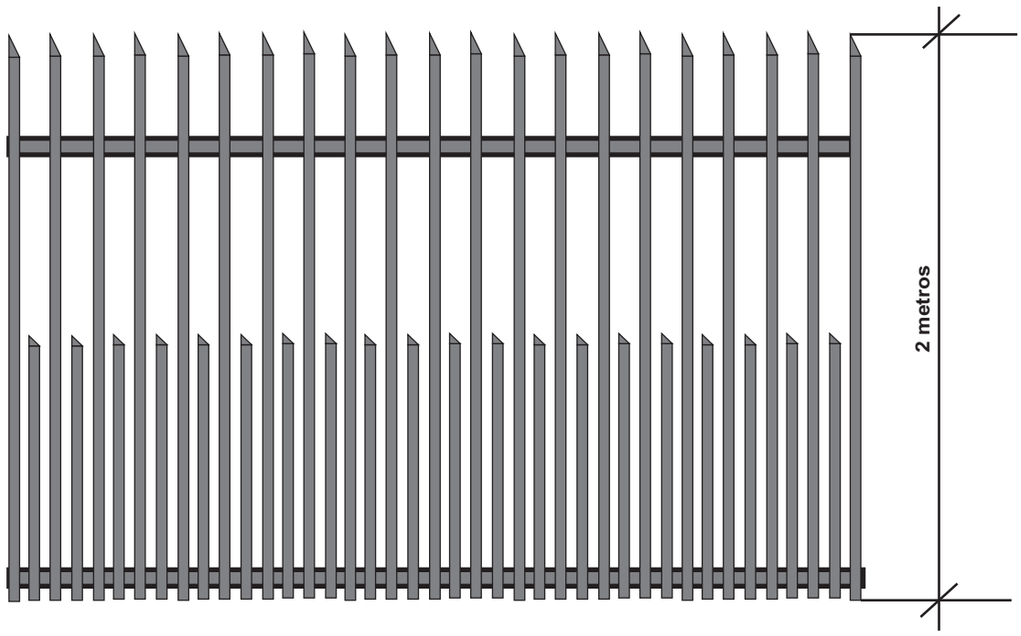

DETALLE DE REJA

REJA METÁLICA:

- CAÑO CUADRADO DE 30 X 30
- PLANCHUELAS DE 1/8 X 1
- COLUMNAS DE CAÑO CUADRADO DE 100 X 100 REFORZADO.-
- ALTURA TOTAL DE LA REJA 2 METROS
- TOTAL EN METROS LINEALES : 86 METROS DE REJA CON PORTONES.-

PORTONES METÁLICOS:

- CAÑO DE 50 X 50
- PLANCHUELA 1/8 X 1
- ALTURA TOTAL 2 METROS
- ANCHO 5 METROS C/U

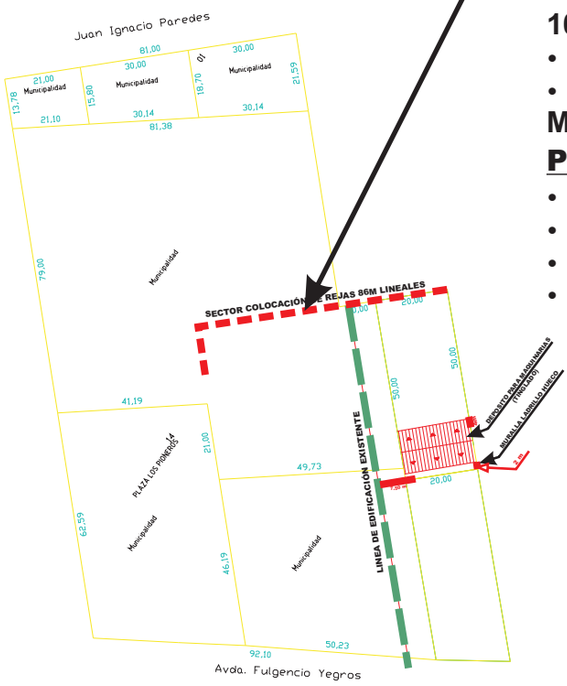

MUNICIPALIDAD DE OBLIGADO

OBRA: DEPOSITO DE MAQUINARIAS Y CERRAMIENTO EN ESTACIONAMIENTO

AÑO 2016

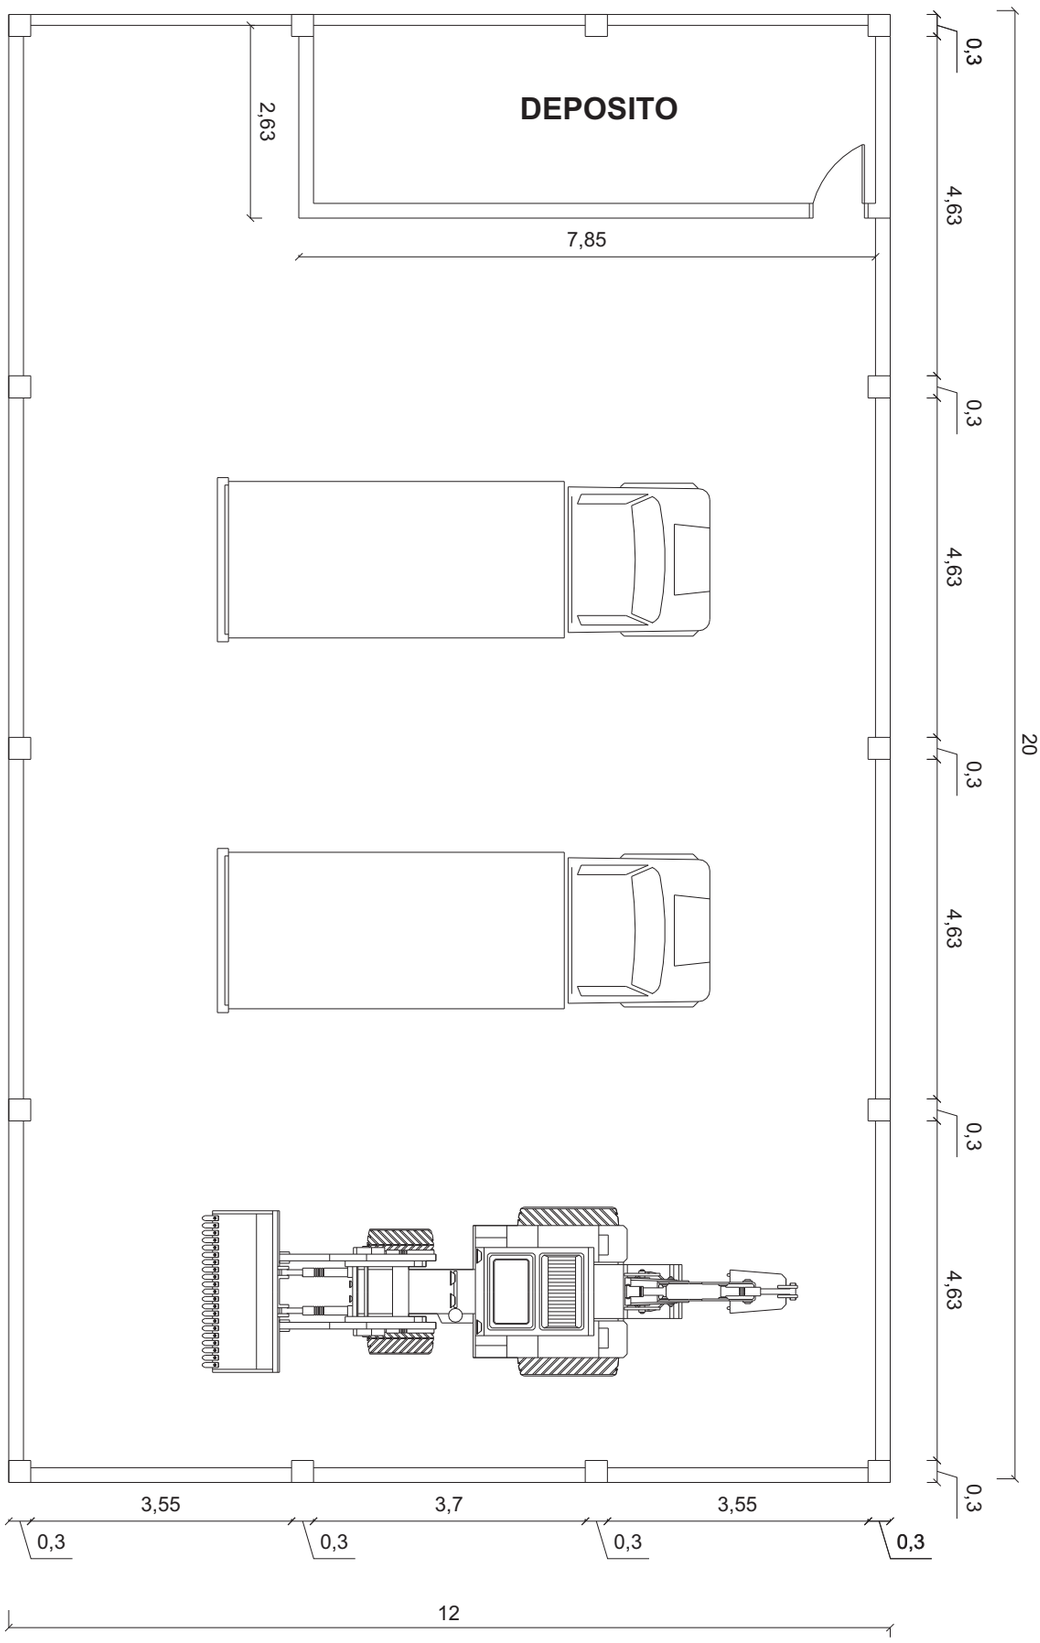

PLANTA ESCALA: 1:100

MUNICIPALIDAD DE OBLIGADO

OBRA: DEPOSITO DE MAQUINARIAS Y CERRAMIENTO EN ESTACIONAMIENTO

AÑO 2016

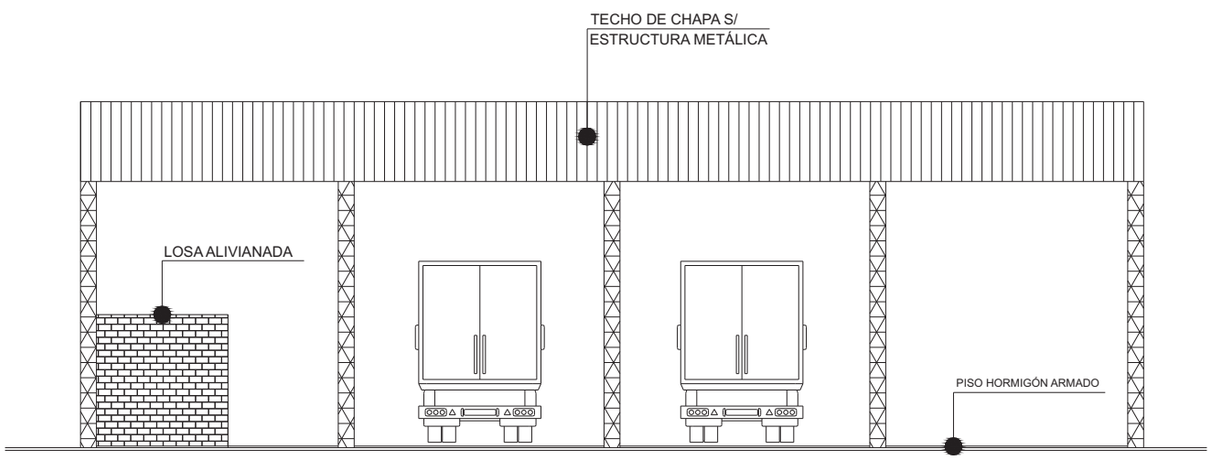

VISTA ESCALA: 1:100

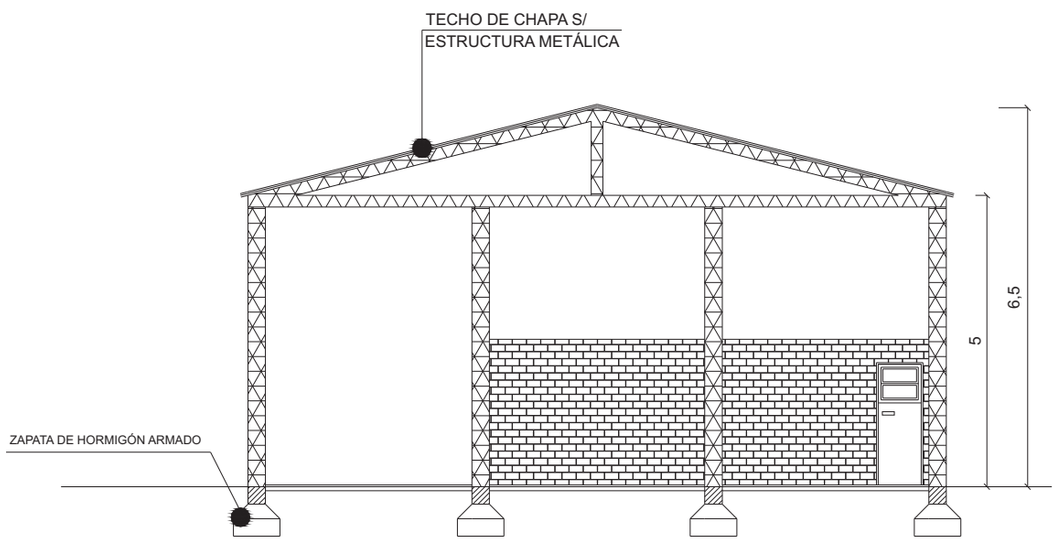

CORTE ESQUEMÁTICO
ESCALA: 1:100

MUNICIPALIDAD DE OBLIGADO

OBRA: DEPOSITO DE MAQUINARIAS Y CERRAMIENTO EN ESTACIONAMIENTO

AÑO 2016