RELLENO SANITARIO MANUAL

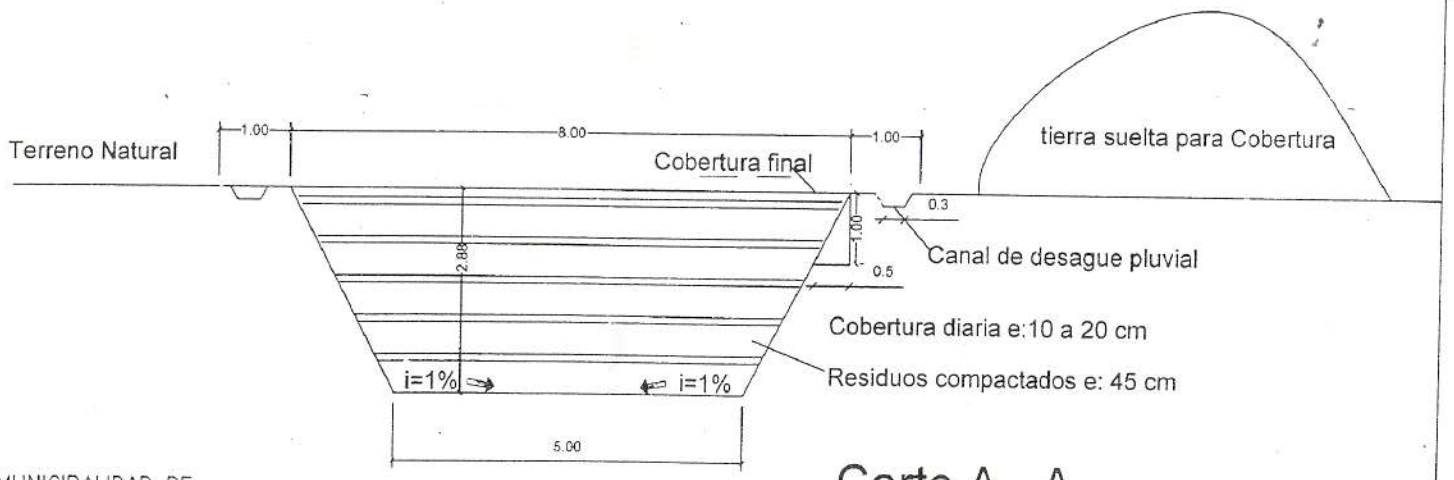

MUNICIPALIDAD DE.....
CORTE DE UNA DE LAS TECNICAS

Corte A - A

CONSULTORA AMBIENTAL INTEGRADA
Agr: Oscar Irigoitia
Director
Tel: (0971) 432 224
Coronel. Oviedo - Paraguay

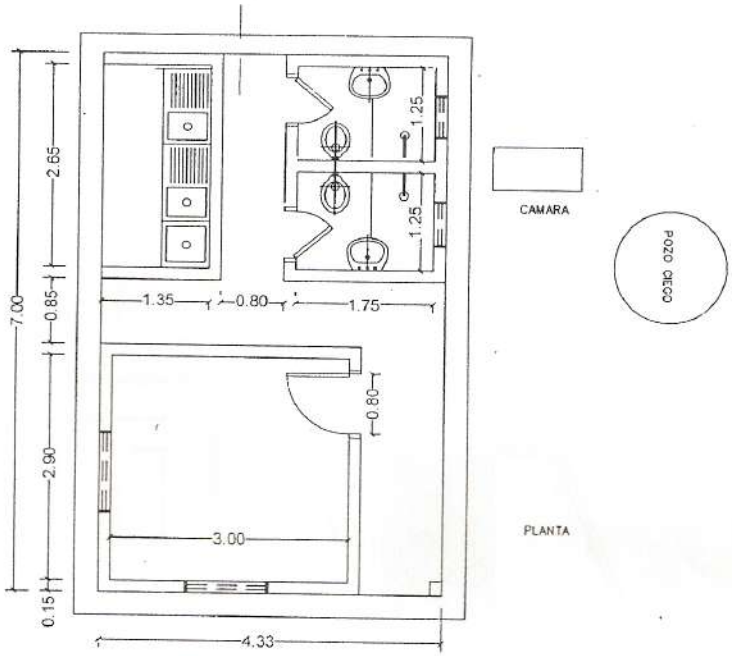

ALZADA/CORTE

ESCALA 1:50

MUNICIPALIDAD DE.....

CASETA OFICINA – SANITARIOS SEXADOS

CONSULTORA AMBIENTAL INTEGRADA
Agr. Oscar Irigoitia
Director
Tel: (0971) 432 224
Coronel. Oviedo - Paraguay

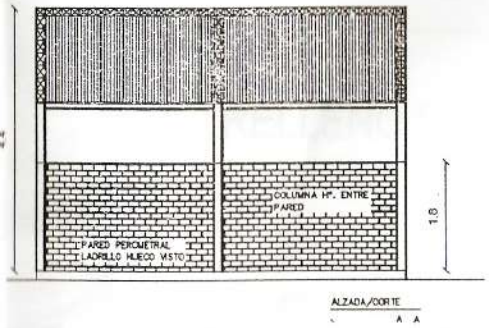

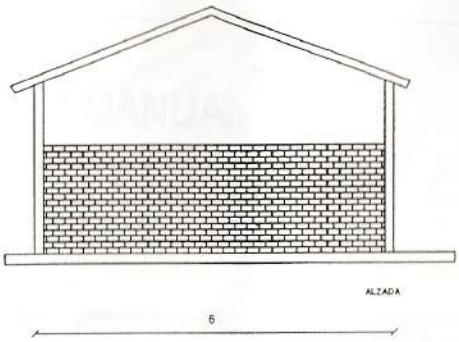

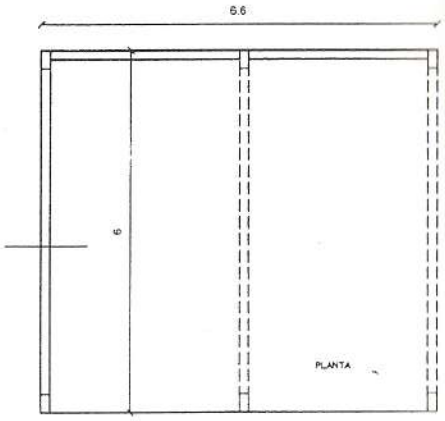

CONSULTORA AMBIENTAL INTEGRADA
Agr: Oscar Irigoitia
Director
Tel: (0971) 432 224
Coronel. Oviedo - Paraguay

MUNICIPALIDAD DE.....
DEPOSITO – BAÑO CASETA – LAVADO