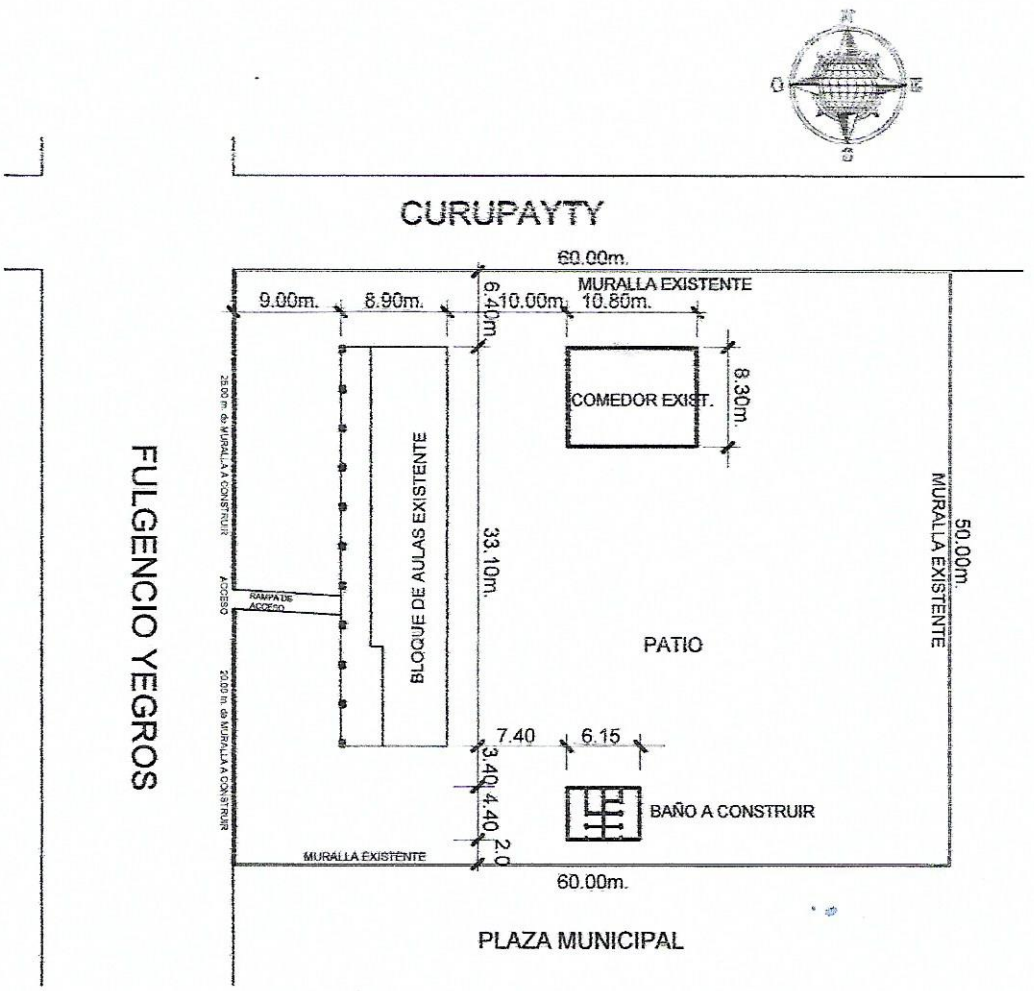

PLANO DE IMPLANTACION

ESCALA 1:500

MUNICIPALIDAD DE VILLA HAYES

DPTO. DE PROYECTO Y FISCALIZACIÓN DE OBRAS

CONSTRUCCION DE BAÑOS DIFERENCIADOS Y MURALLA

Primer Centro de Educacion Especial

UBICACION :Bº El Progreso - Distrito de Villa Hayes Esc. 1/500.-

PROFESIONAL

MUNICIPALIDAD DE VILLA HAYES
DPTO. [illegible] Y VIVIENDA

Permiso Nº 80/18
Fecha: 04/07/18
Recibo Nº EXONERADO
Firma

MUNICIPALIDAD DE VILLA HAYES

MUNICIPALIDAD DE VILLA HAYES
DPTO. 05

Permiso Nº 30/18
Fecha: 04/07/18
Recibo Nº
Firma

EXONERADO

MUNICIPALIDAD DE VILLA HAYES
DIRECCIÓN DE OBRAS Y DES. URBANO

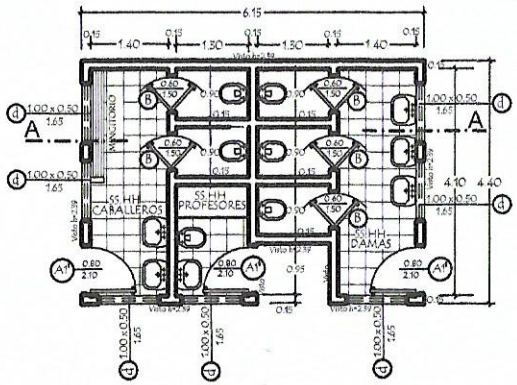

PLANTA CONSTRUCTIVA

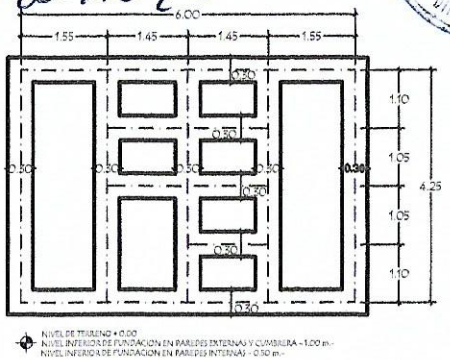

PLANTA de CIMENTACION

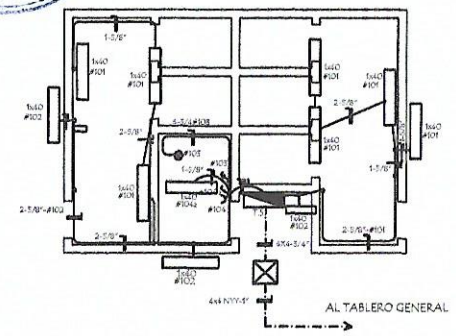

PLANTA de INSTALACION ELECTRICA

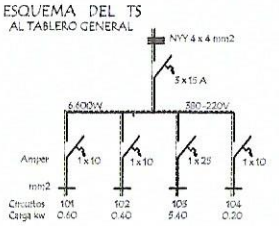

DETALLE DE CARGA T.S.

Circuitos	Fluorescentes	Tomas	OTRAS	TOTAL		
	1x40w	Watt	CARGAS	R	S	T
#101	6 x 100					600
#102	4 x 100				400	
#103			5.400	5.400		
#104	1 x 100	1 x 100			200	
		TOTAL		5.400	600	600	6.600 W

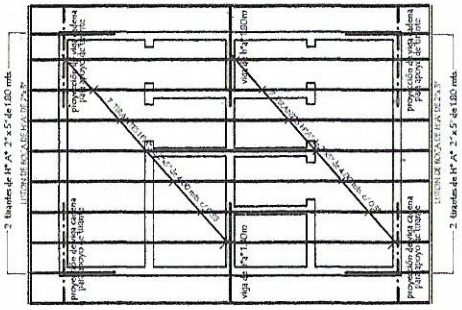

PLANTA DE TECHO

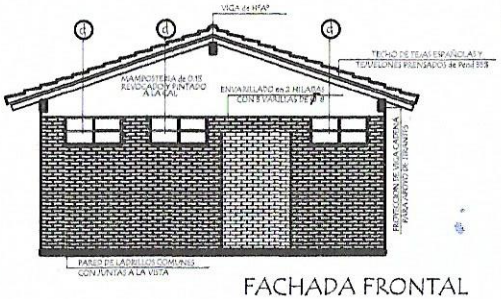

FACHADA FRONTAL

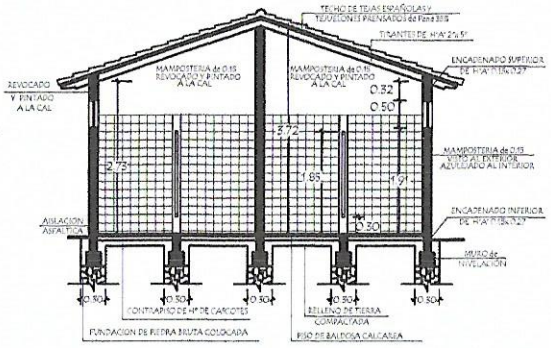

CORTE A A

MUNICIPALIDAD DE VILLA HAYES

PRIMER CENTRO DE EDUCACIÓN ESPECIAL

PROYECTO	LAMINA GENERAL
	DETALLE DE CAMARA SEPTICA Y POZO ABSORBENTE
PROFESIONAL	