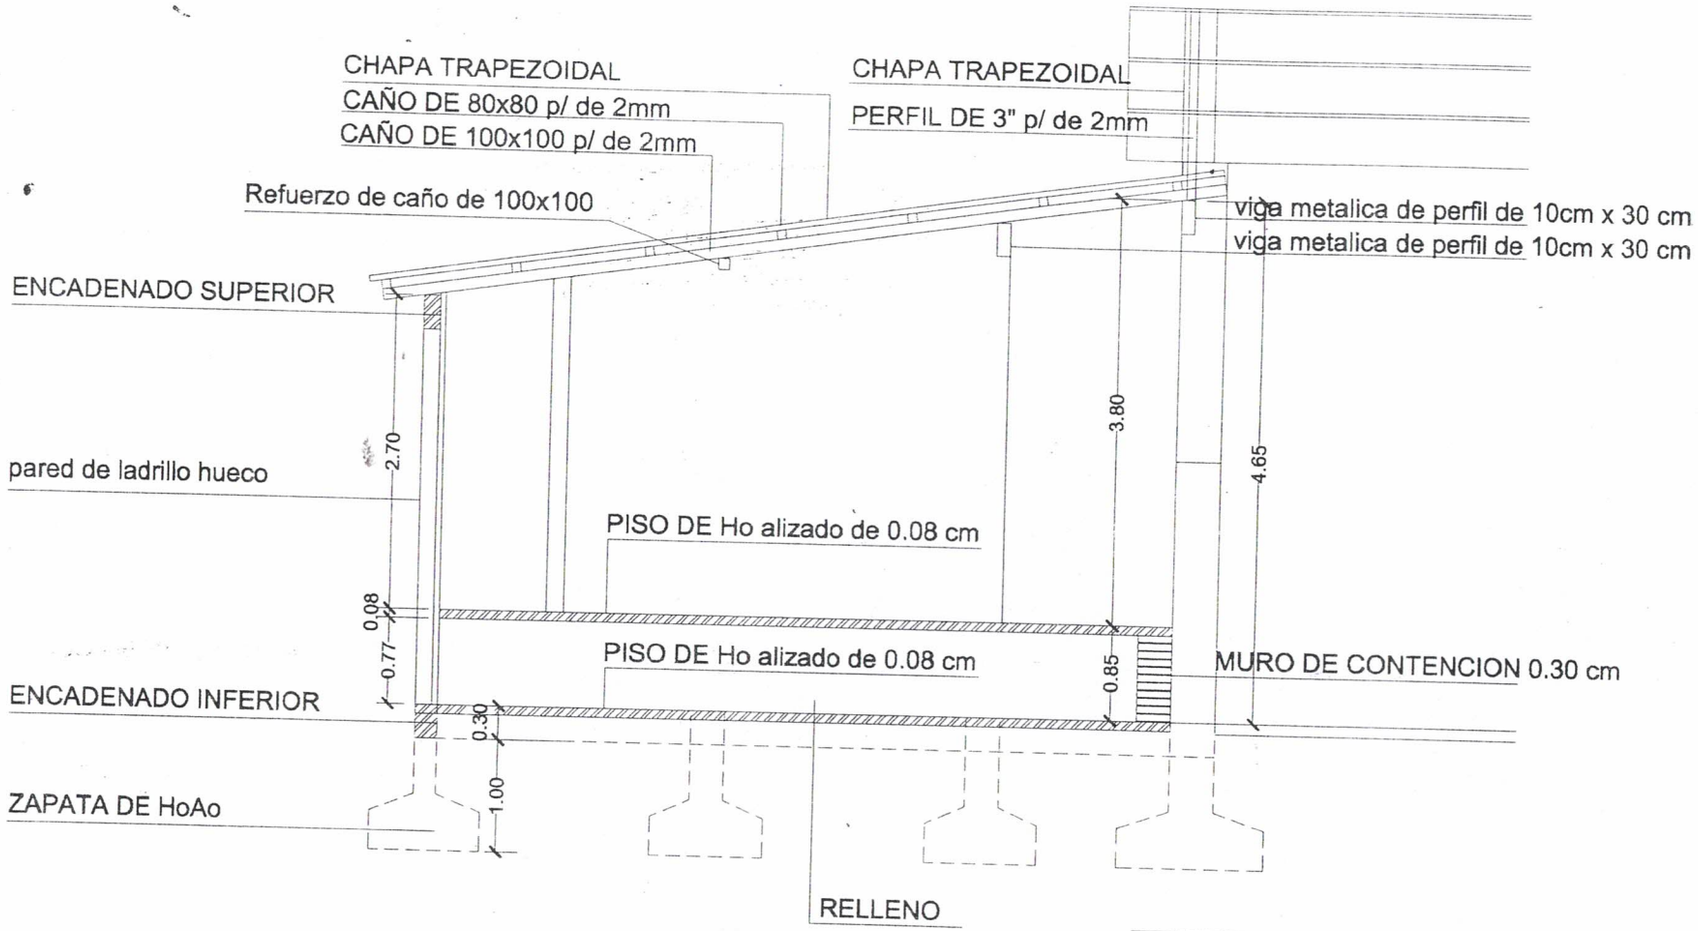

CORTE TRANSVERSAL

ESC.: 1:100

Arq. Arnaldo Andrés Mendoza
Fiscal de Obras
Municipalidad de la Paloma
del Esp. Santo

MUNICIPALIDAD DE LA PALOMA
OBRA : CONSTUCCION DE ESCENARIO COLEGIO NACIONAL DE COMERCIO
Ubicación: CALLE MCAL LOPEZ E/ M O GUERRERO Y DELFIN CHAMORRO
Propietario: MUNICIPALIDAD DE LA PALOMA
Profesional: DPTO. DE OBRAS MUNICIPALIDAD
UOC: LIC. CRISTINA BOGADO
Domicilio:
COORDENADAS : -24.1317026,- 54.6113500

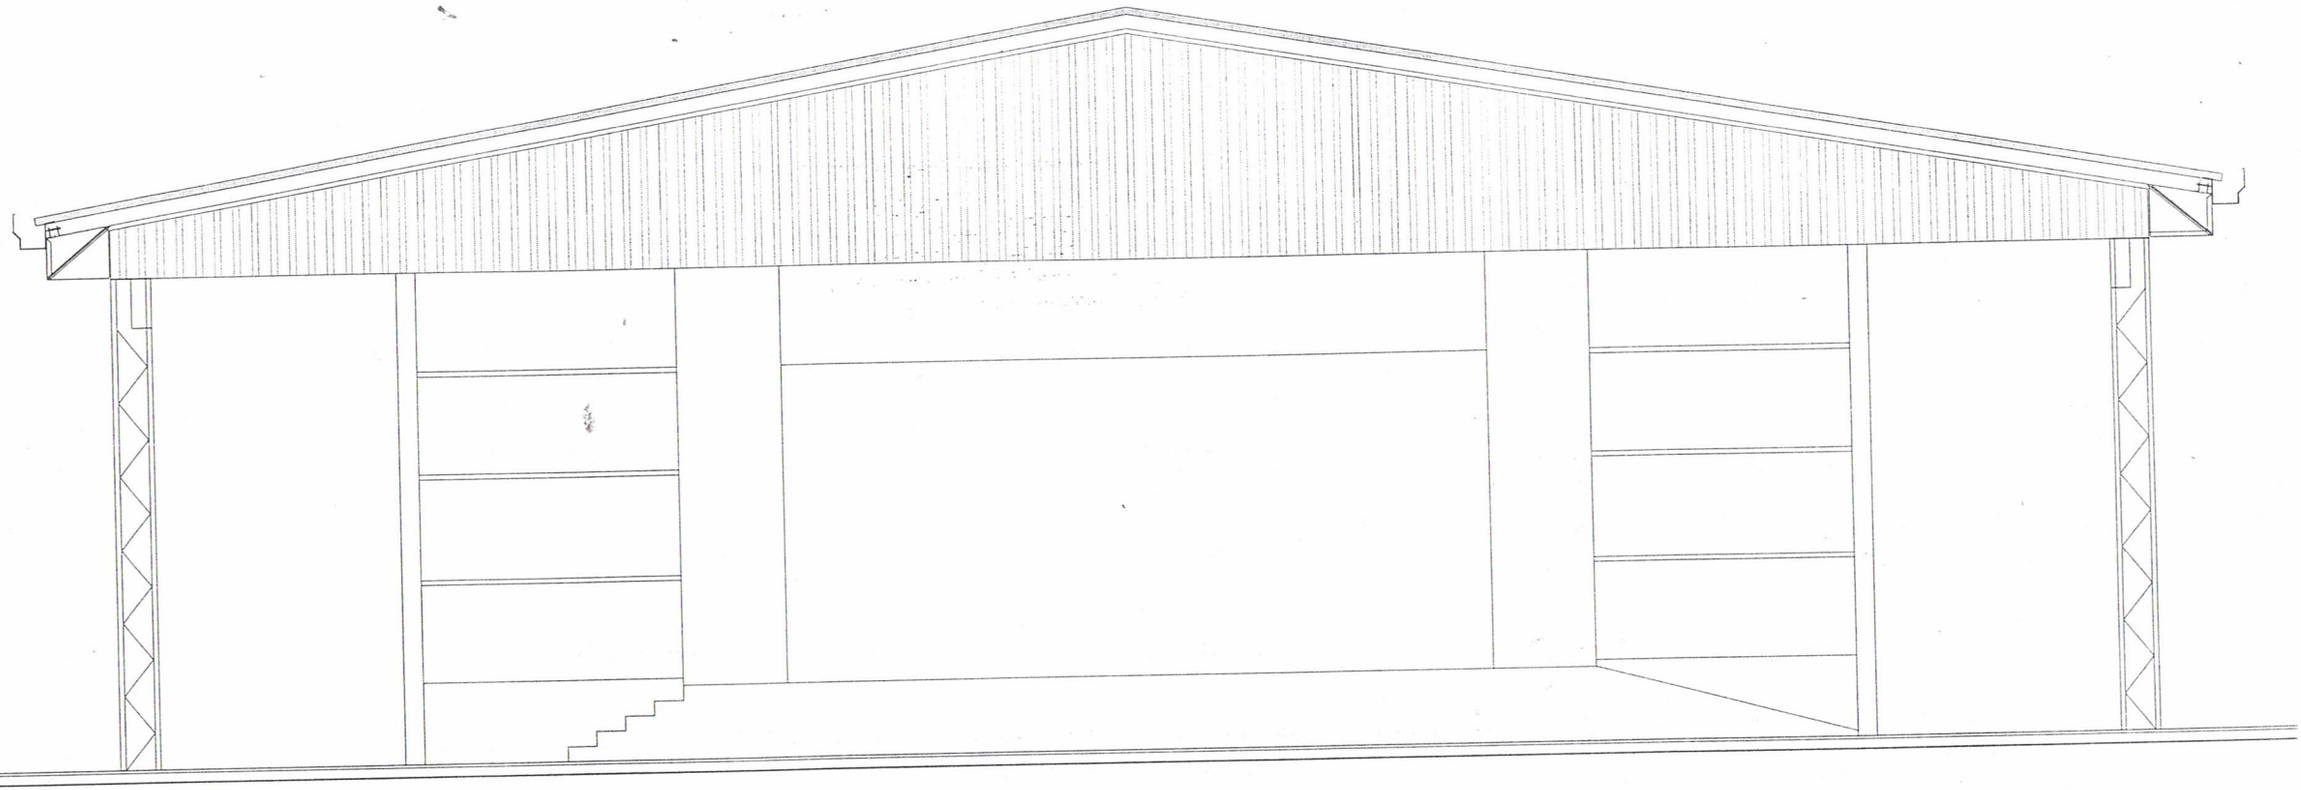

FACHADA FRONTAL

ESC.: 1:500

Arq. Arnaldo Andrés Mendoza
Fiscal de Obras
Municipalidad de la Paloma
del Esp. Santo

MUNICIPALIDAD DE LA PALOMA
OBRA : CONSTUCCION DE ESCENARIO COLEGIO NACIONAL DE COMERCIO
Ubicación: CALLE MCAL LOPEZ E/ M O GUERRERO Y DELFIN CH
Propietario: MUNICIPALIDAD DE LA PALOMA
Profesional: DPTO. DE OBRAS MUNICIPALIDAD
UOC: LIC. CRISTINA BOGADO
Domicilio:
COORDENADAS : -24.1317026,- 54.6113500

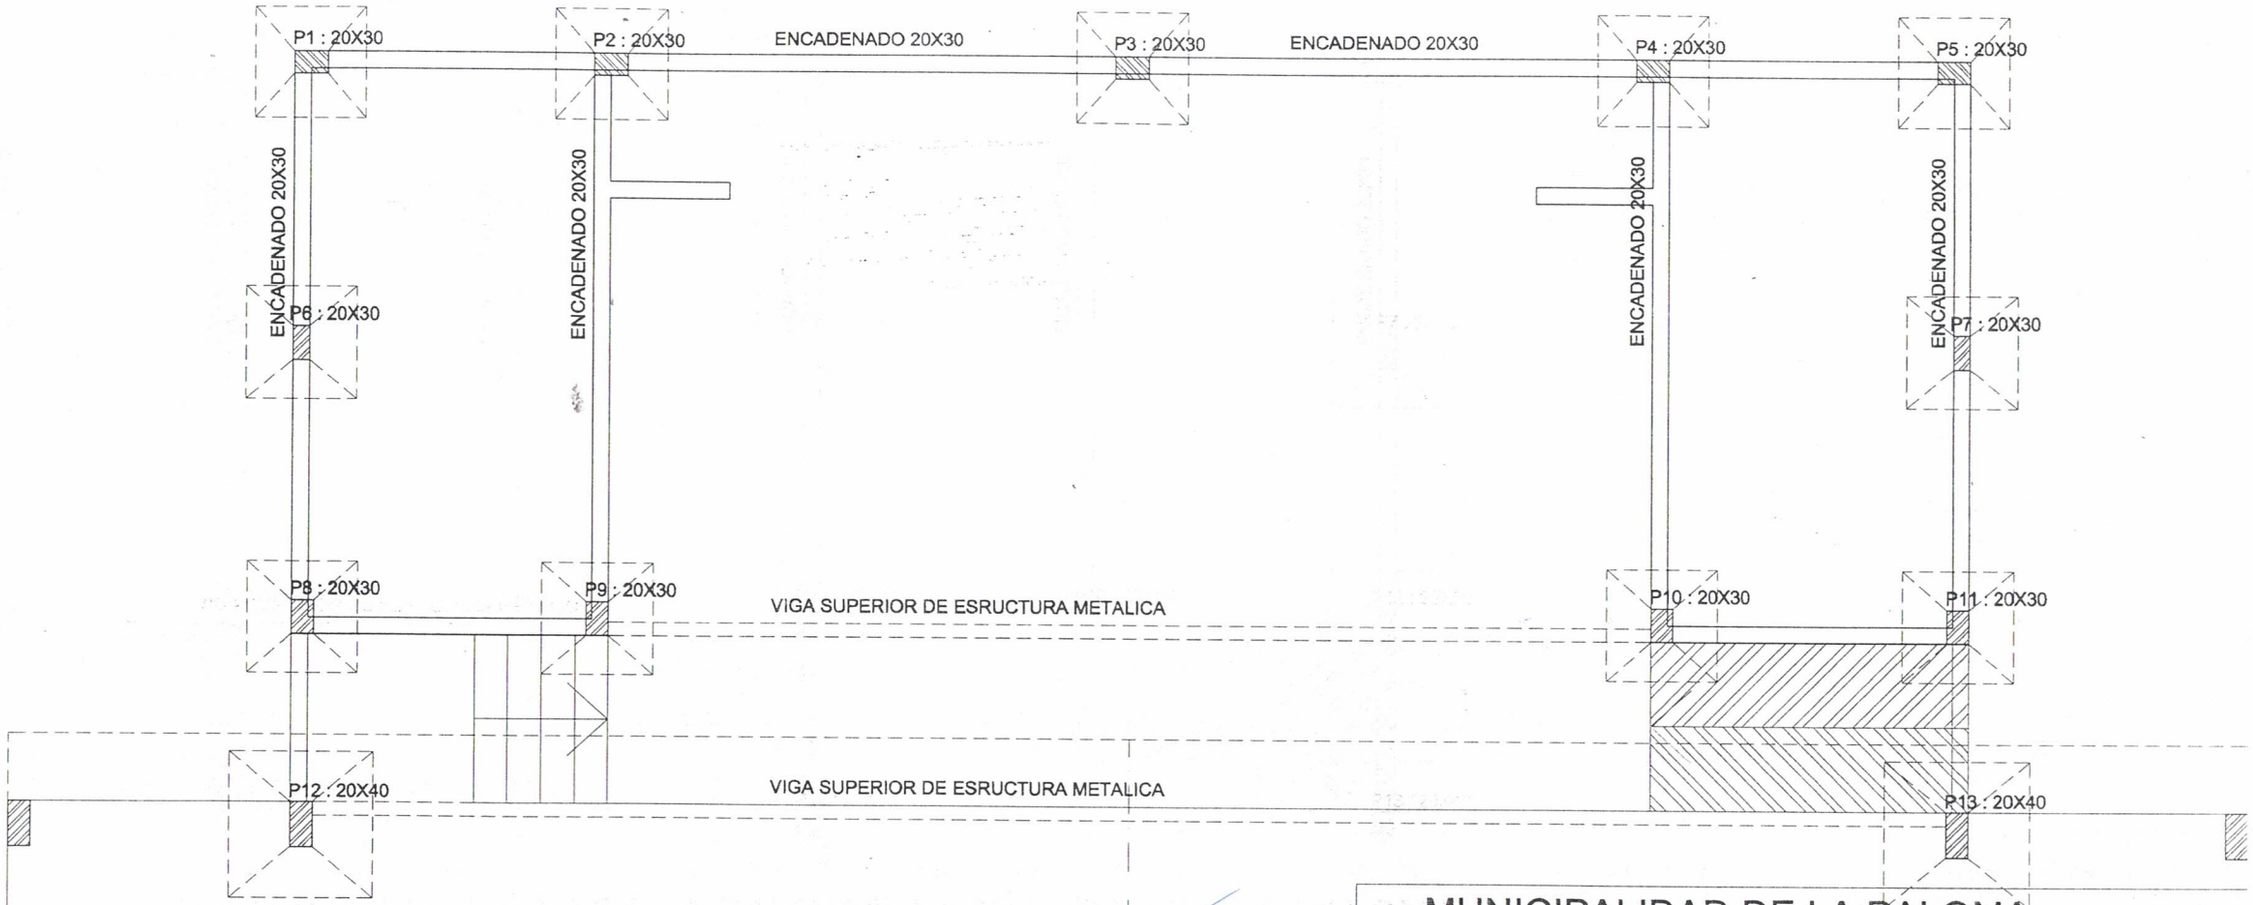

PLANTA DE PILARES Y VIGAS

ESC.: 1:100

TINGLADO MULTIUSO EXISTENTE

Arq. Arnaldo Andrés Mendoza
Fiscal de Obras
Municipalidad de la Paloma
del Esp. Santo

MUNICIPALIDAD DE LA PALOMA
OBRA : CONSTUCCION DE ESCENARIO COLEGIO NACIONAL DE COMERCIO
Ubicación: CALLE MCAL LOPEZ E/ M O GUERRERO Y DELFIN CHAMORRO
Propietario: MUNICIPALIDAD DE LA PALOMA
Profesional: DPTO. DE OBRAS MUNICIPALIDAD
UOC: LIC. CRISTINA BOGADO
Domicilio:
COORDENADAS : -24.1317026,- 54.6113500

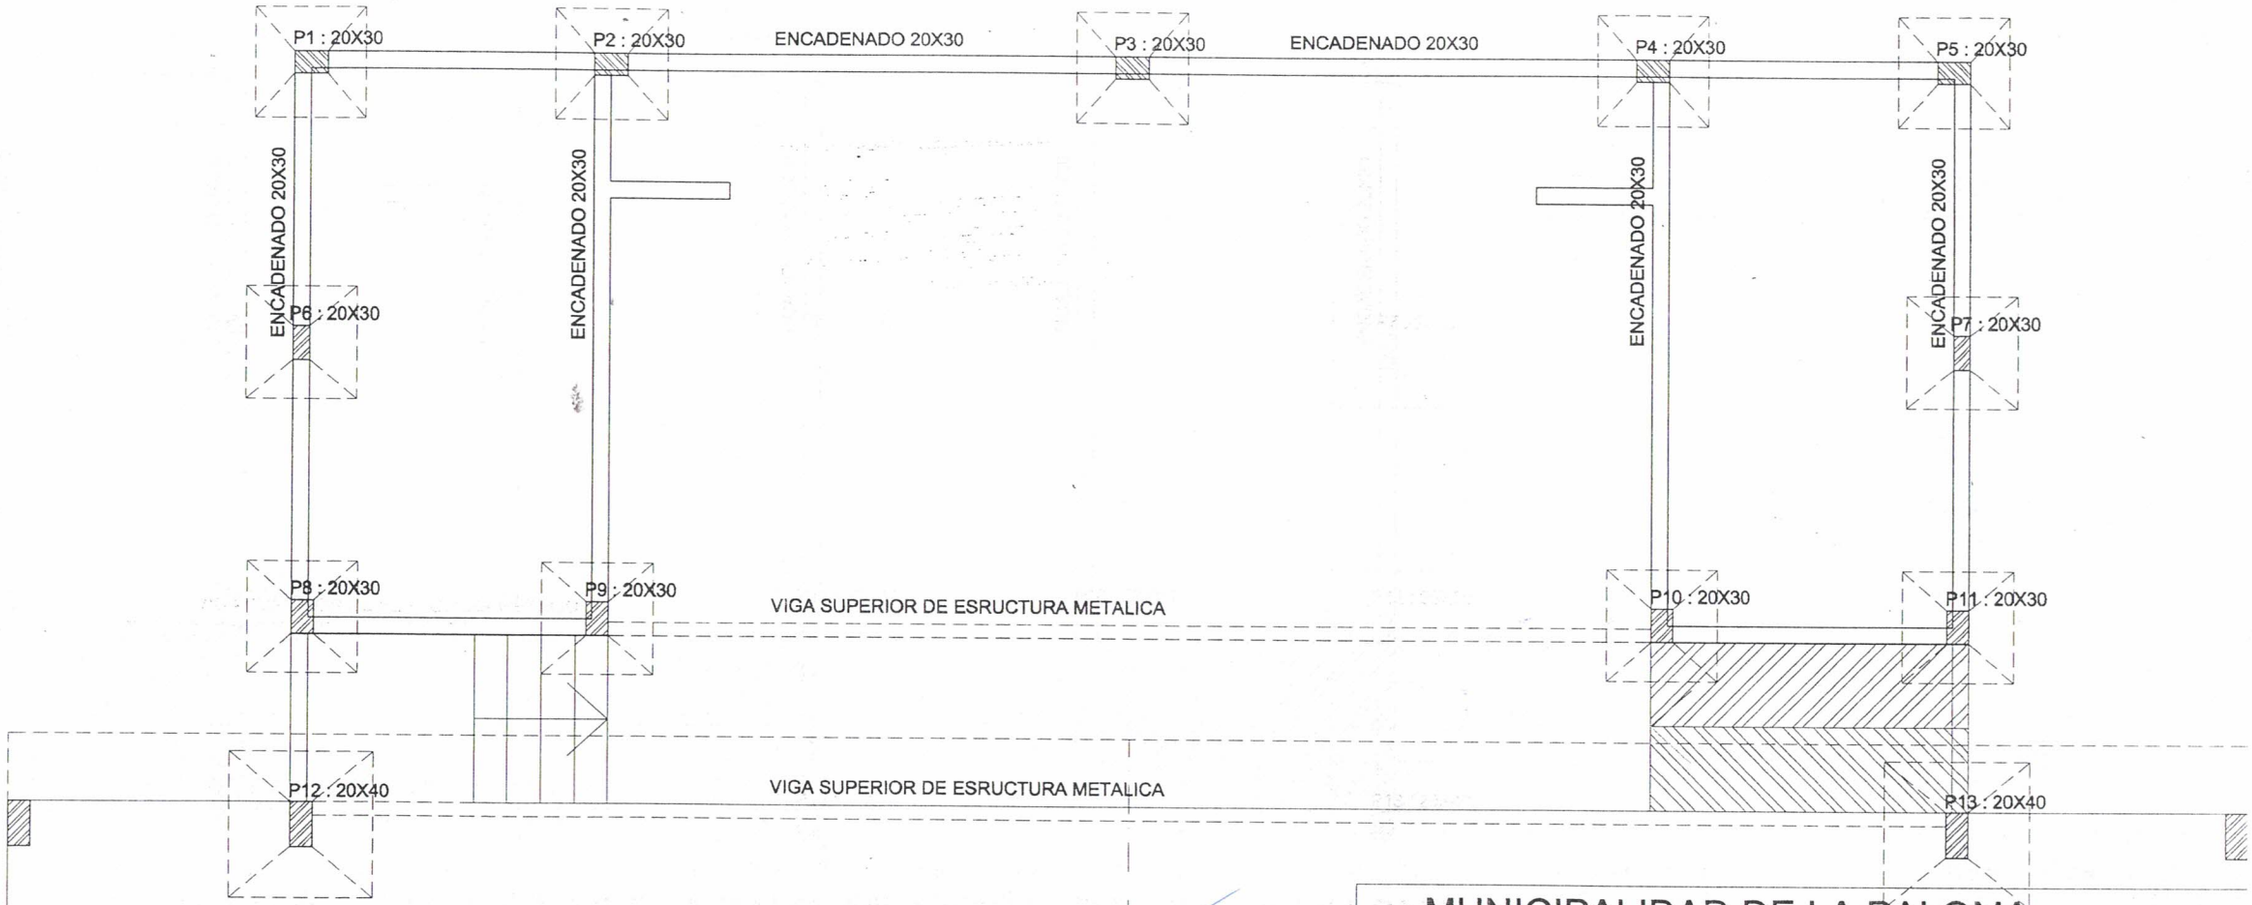

PLANTA DE PILARES Y VIGAS

ESC.: 1:100

TINGLADO MULTIUSO EXISTENTE

Arq. Arnaldo Andrés Mendoza
Fiscal de Obras
Municipalidad de la Paloma
del Esp. Santo

MUNICIPALIDAD DE LA PALOMA
OBRA : CONSTUCCION DE ESCENARIO COLEGIO NACIONAL DE COMERCIO
Ubicación: CALLE MCAL LOPEZ E/ M O GUERRERO Y DELFIN CHAMORRO
Propietario: MUNICIPALIDAD DE LA PALOMA
Profesional: DPTO. DE OBRAS MUNICIPALIDAD
UOC: LIC. CRISTINA BOGADO
Domicilio:
COORDENADAS : -24.1317026,- 54.6113500

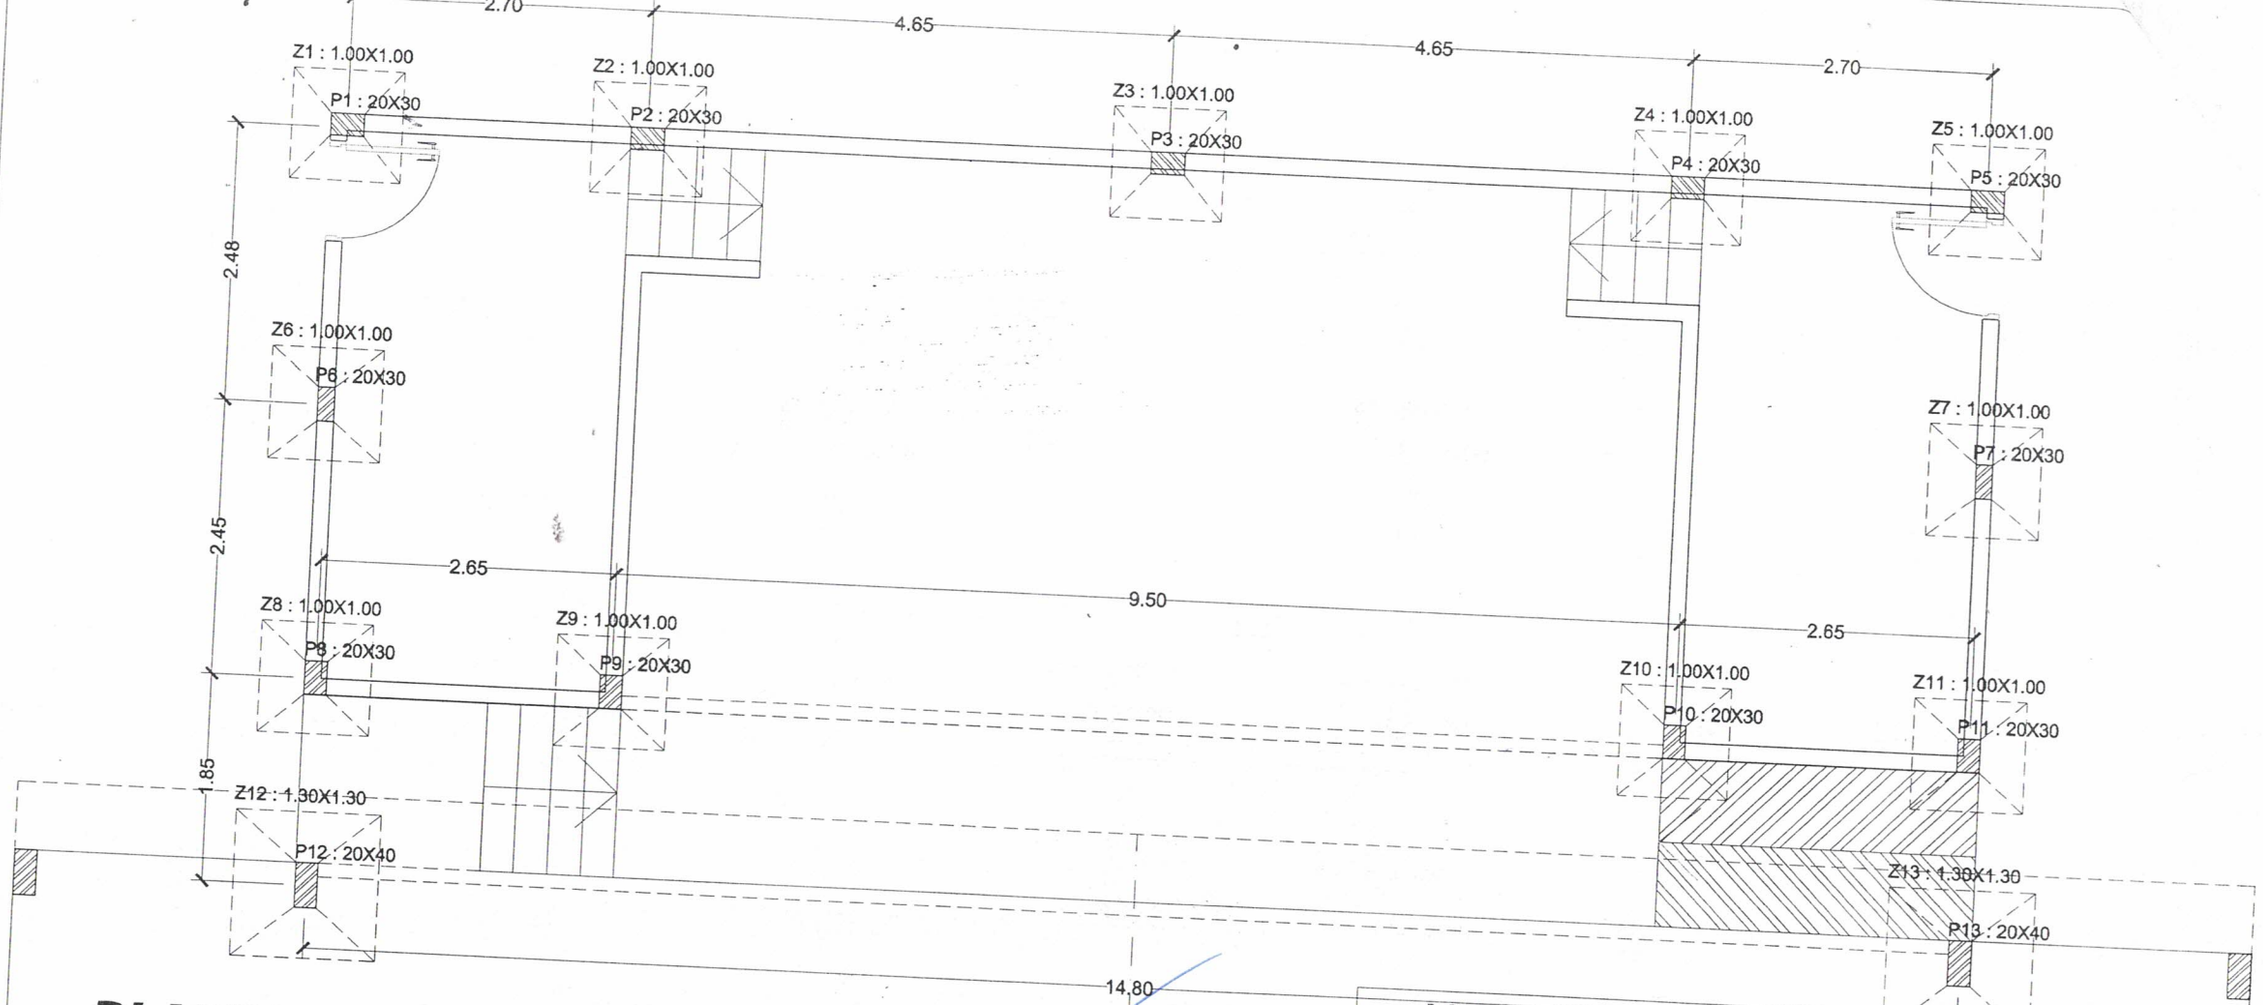

PLABTA DE CIMENTACION

ESC.: 1:100

TINGLADO MULTIUSO EXISTENTE

Arq. Arnaldo Andrés Mendoza
Fiscal de Obras
Municipalidad de la Paloma
del Esp. Santo

MUNICIPALIDAD DE LA PALOMA

OBRA : CONSTUCCION DE ESCENARIO
COLEGIO NACIONAL DE COMERCIO

Ubicación: CALLE MCAL LOPEZ E/ M O GUERRERO Y DELFIN CHAMORRO

Propietario: MUNICIPALIDAD DE LA PALOMA

Profesional: DPTO. DE OBRAS MUNICIPALIDAD

UOC: LIC. CRISTINA BOGADO

Domicilio:

COORDENADAS : -24.1317026,- 54.6113500

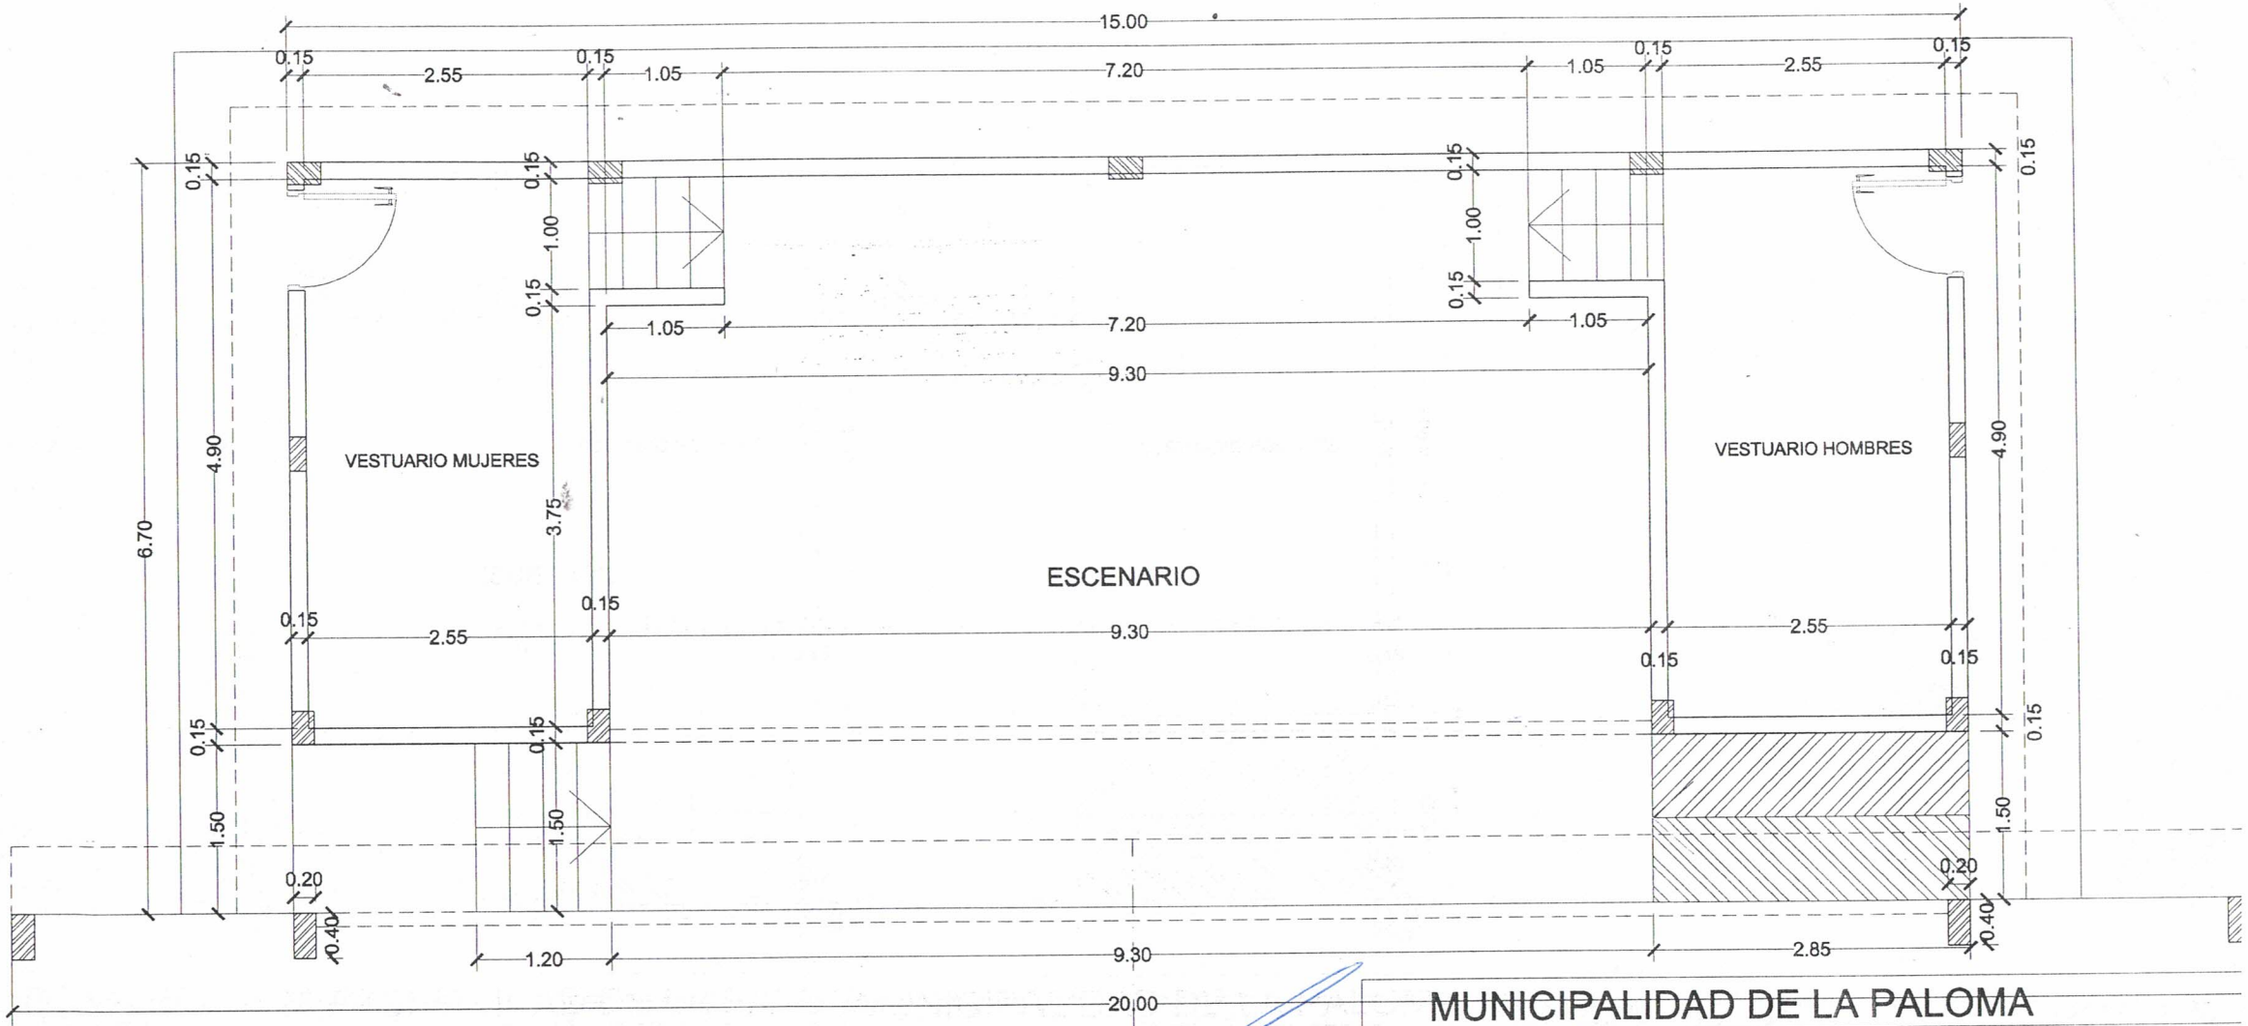

PLANTA ARQUITECTONICA

ESC.: 1:100

TINGLADO MULTIUSO EXISTENTE

Arq. Amaldo Andrés Mendoza
Fiscal de Obras
Municipalidad de la Paloma
del Esp. Santo

MUNICIPALIDAD DE LA PALOMA

OBRA : CONSTUCCION DE ESCENARIO
COLEGIO NACIONAL DE COMERCIO

Ubicación: CALLE MCAL LOPEZ E/ M O GUERRERO Y DELFIN CHAMORR

Propietario: MUNICIPALIDAD DE LA PALOMA

Profesional: DPTO. DE OBRAS MUNICIPALIDAD

UOC: LIC. CRISTINA BOGADO

Domicilio:

COORDENADAS : -24.1317026,- 54.6113500

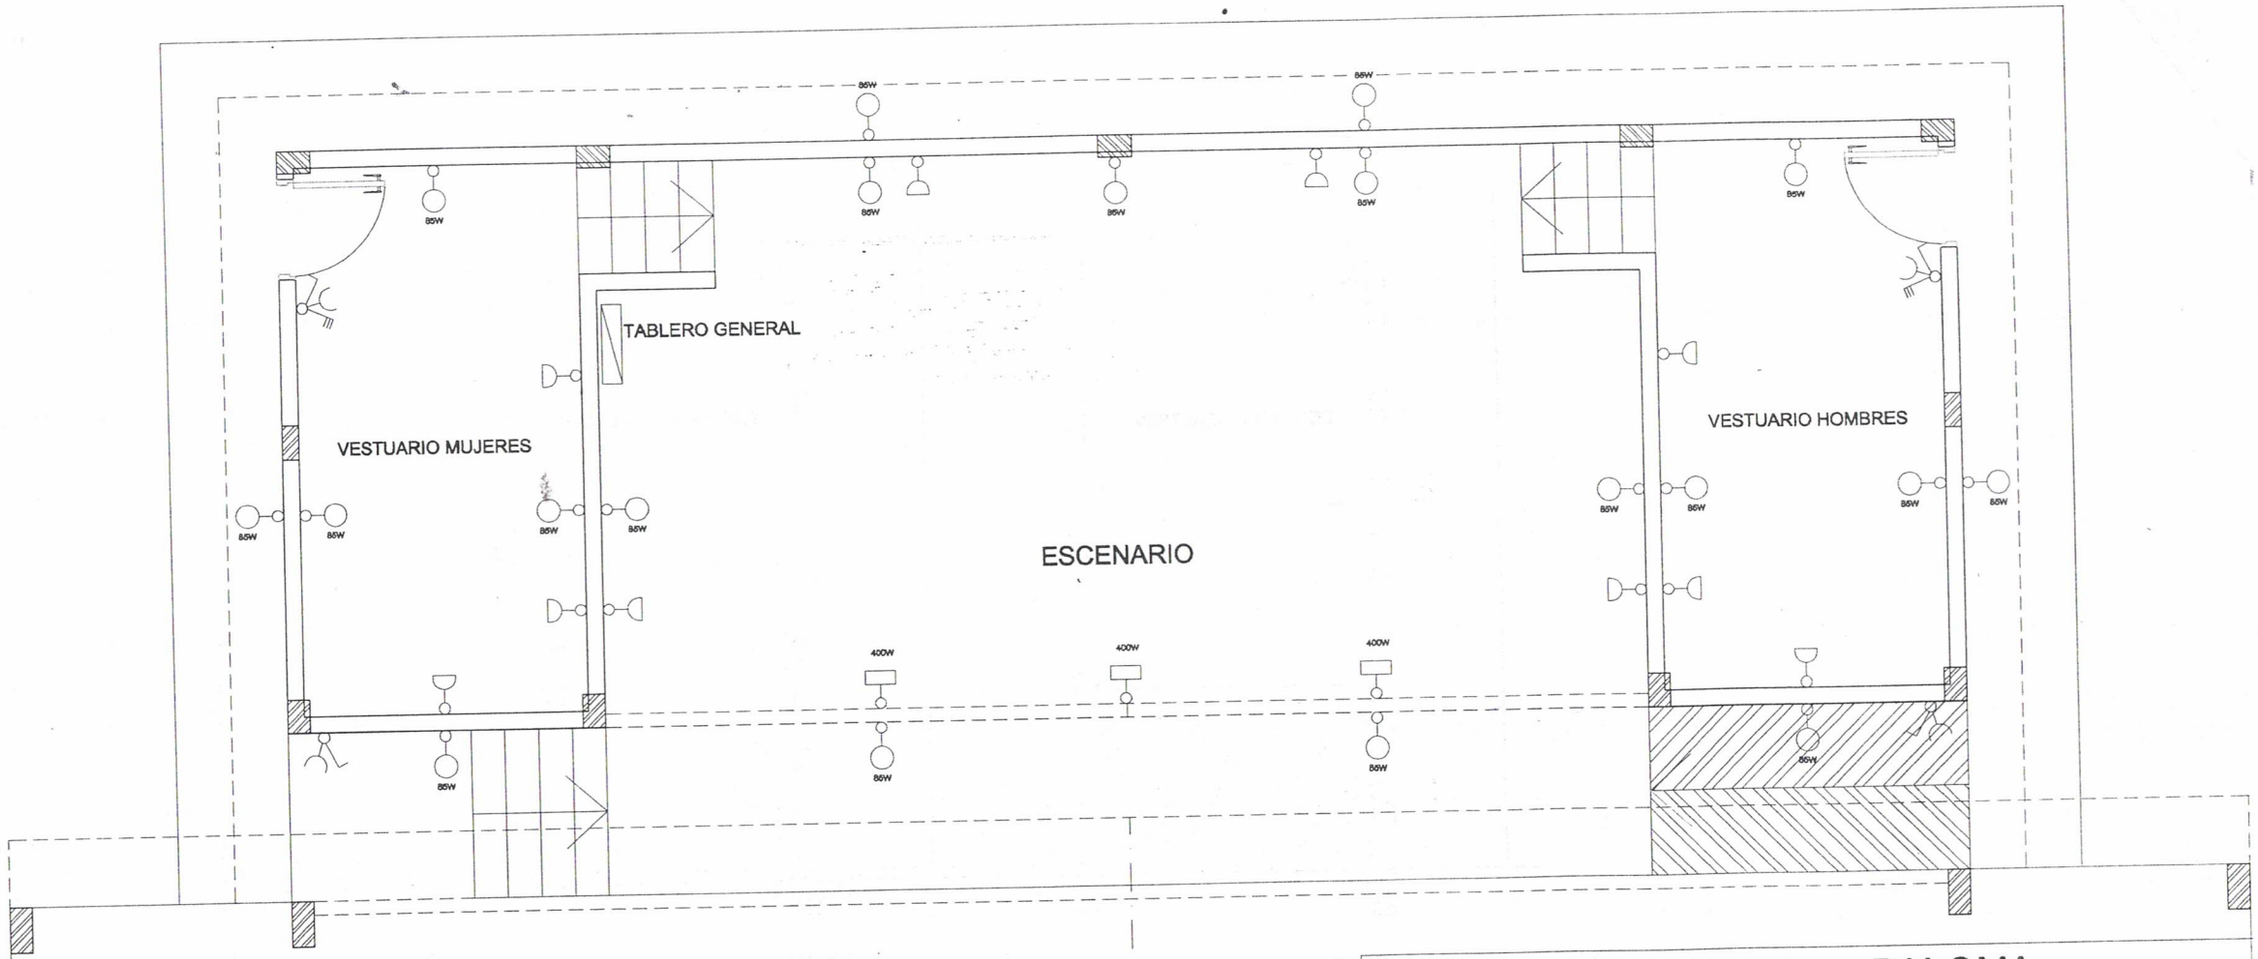

ESQUEMA DE INST. ELECTRICA

ESC.: 1:100

Arq. Arnaldo Andrés Mendoza
Fiscal de Obras
Municipalidad de la Paloma
del Esp. Santo

MUNICIPALIDAD DE LA PALOMA
OBRA : CONSTUCCION DE ESCENARIO COLEGIO NACIONAL DE COMERCIO
Ubicación: CALLE MCAL LOPEZ E/ M O GUERRERO Y DELFIN CHAMORRO
Propietario: MUNICIPALIDAD DE LA PALOMA
Profesional: DPTO. DE OBRAS MUNICIPALIDAD
UOC: LIC. CRISTINA BOGADO
Domicilio:
COORDENADAS : -24.1317026,- 54.6113500

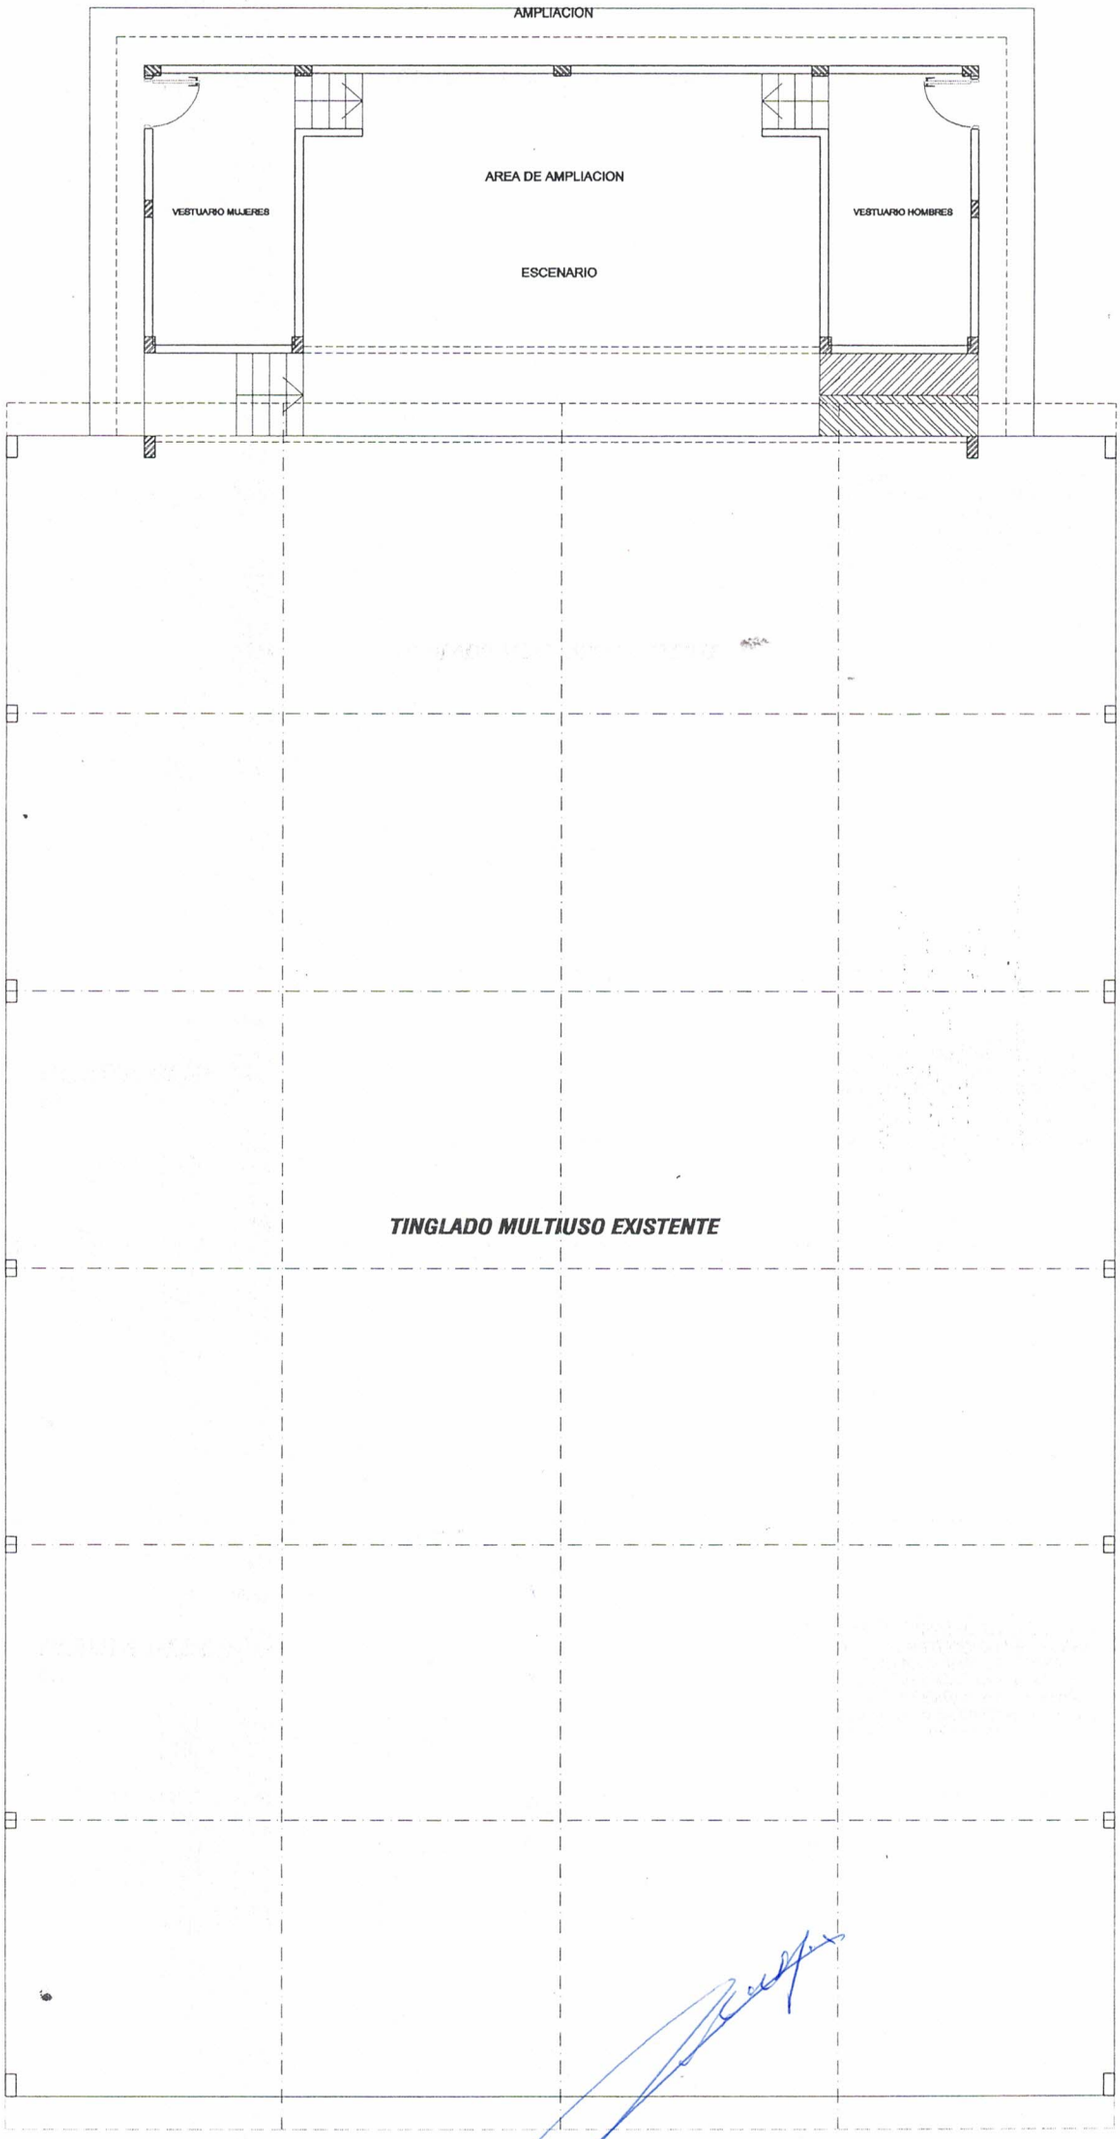

PLANTA GENERAL

ESC.: 1:100

Arq. Arnaldo Andrés Mendoza
Fiscal de Obras
Municipalidad de la Paloma
del Esp. Santo

MUNICIPALIDAD DE LA PALOMA
OBRA : CONSTUCCION DE ESCENARIO
COLEGIO NACIONAL DE COMERCIO
Ubicación: CALLE MCAL LOPEZ E/ M O GUERRERO Y DELF
Propietario: MUNICIPALIDAD DE LA PALOMA
Profesional: DPTO. DE OBRAS MUNICIPALIDAD
HOC: LIC. CRISTINA BOGADO