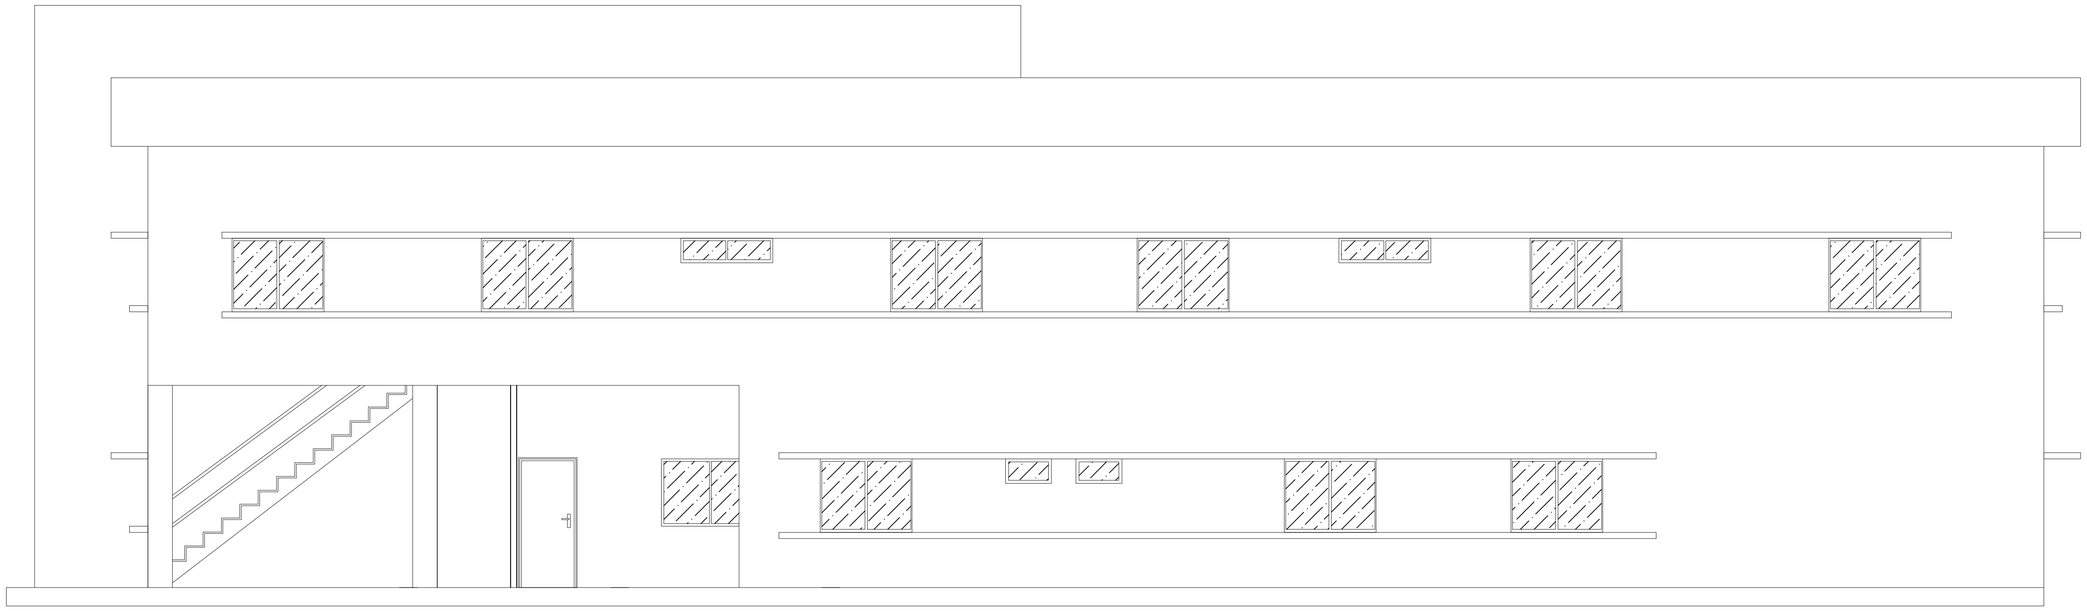

FACHADA
ESC.:.....1/50

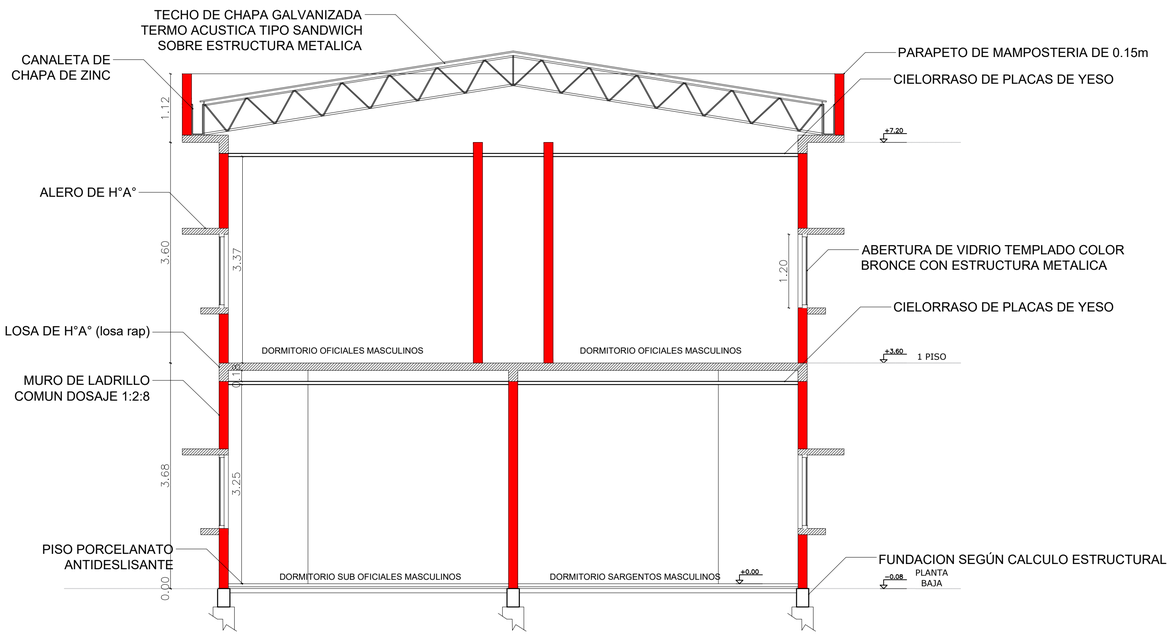

CORTE A-A1
ESC.:.....1/50

OBRA:	
UBICACIÓN:	
PROPIETARIO:	
DOMICILIO:	
PROFESIONAL:	PAT. N°.:
DOMICILIO:	
CTA.CTE.CTRAL.:	SUP.TERRENO:
SUP. A CONSTRUIR:	
PROPIETARIO	PROFESIONAL