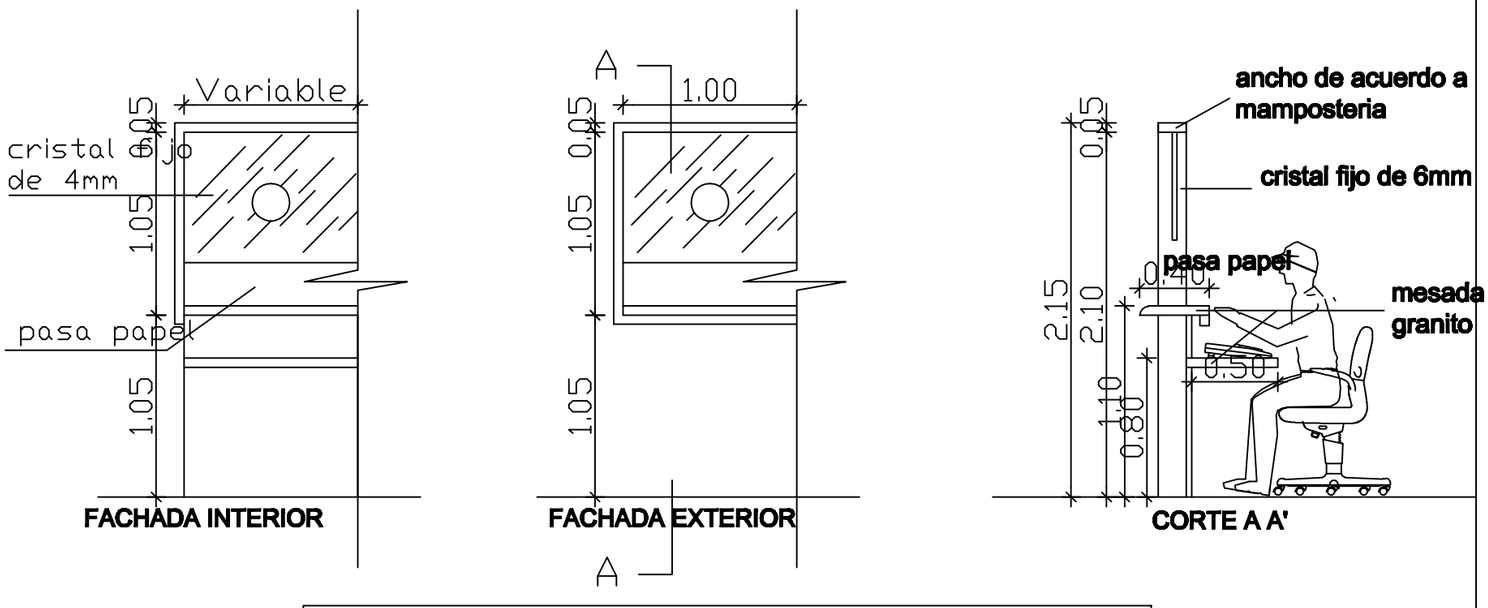

MESADA ADMISIÓN Y FARMACIA

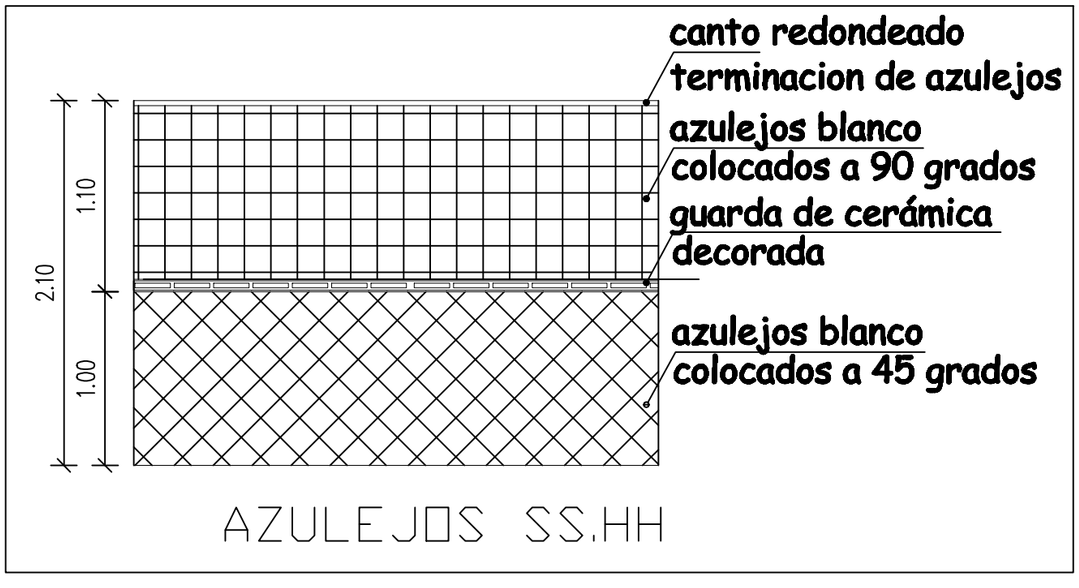

DETALLE COLOCACION DE AZULEJOS