LOTE 1,LOTE 2, LOTE 4 Y LOTE 5

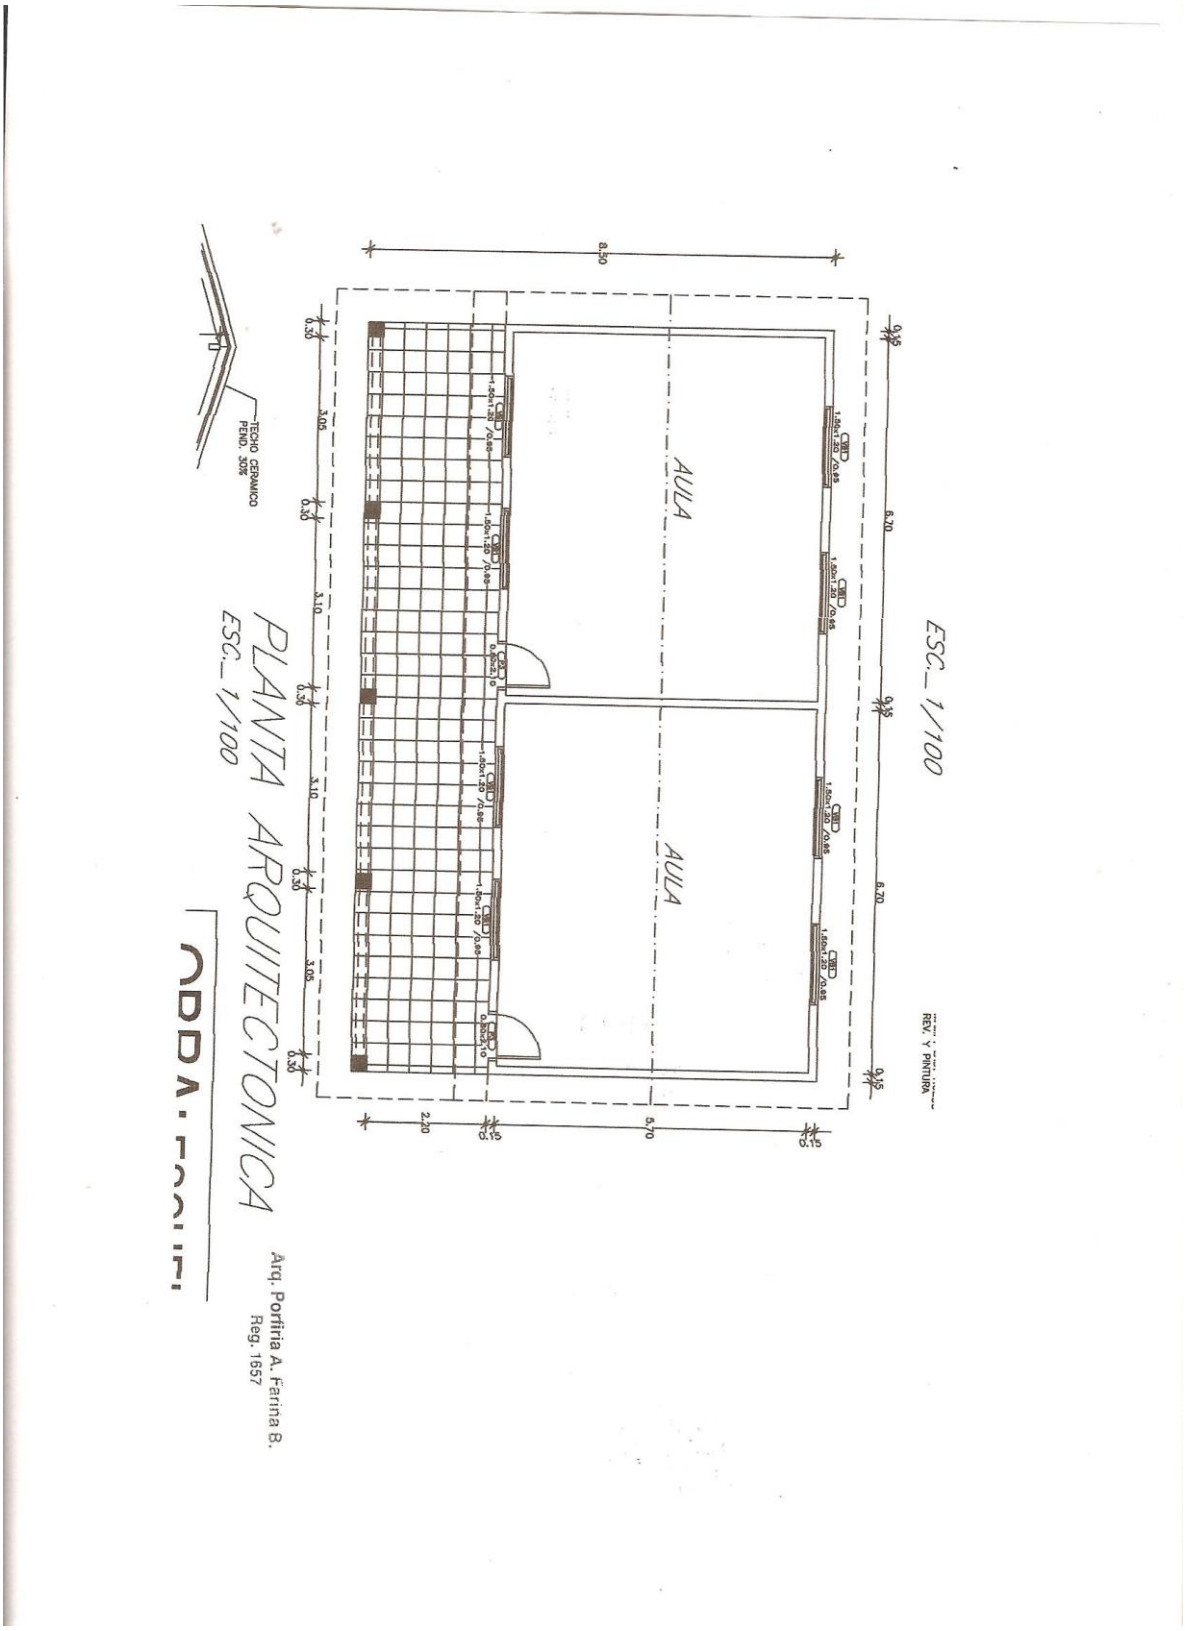

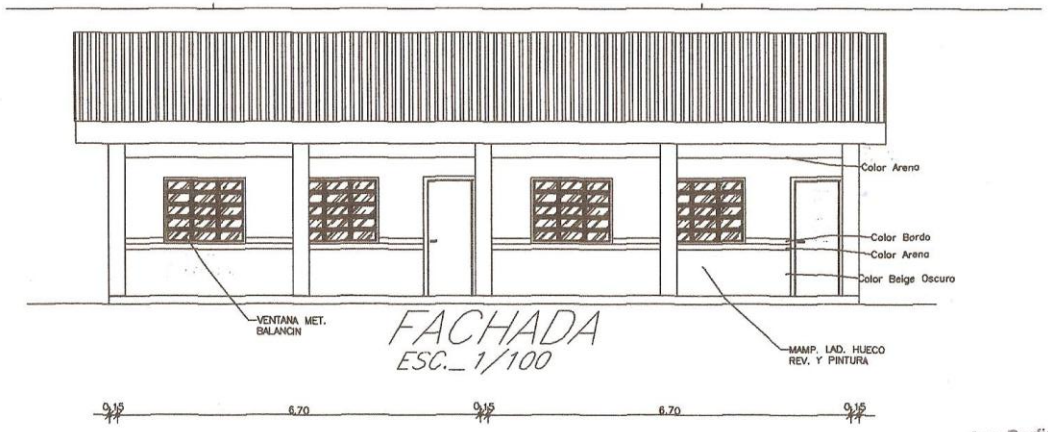

FACHADA
ESC._ 1/100

Arq. Porfiria A. Fariña B.
Reg. 1865

LOTE 3

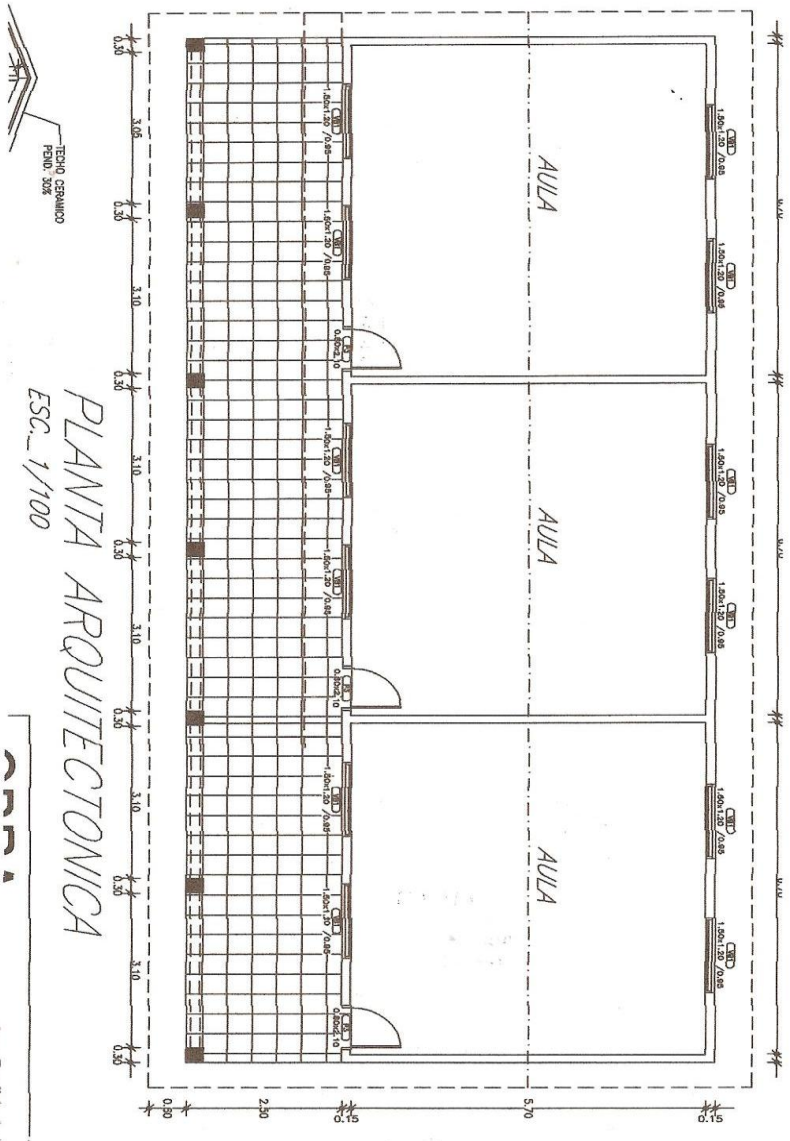
AULA
AULA
AULA
TECHO CERAMICO
PEND. 30%
PLANTA ARQUITECTONICA
ESC.: 1/100
Arq. Porfiria A. Farina B.
Reg. 1557

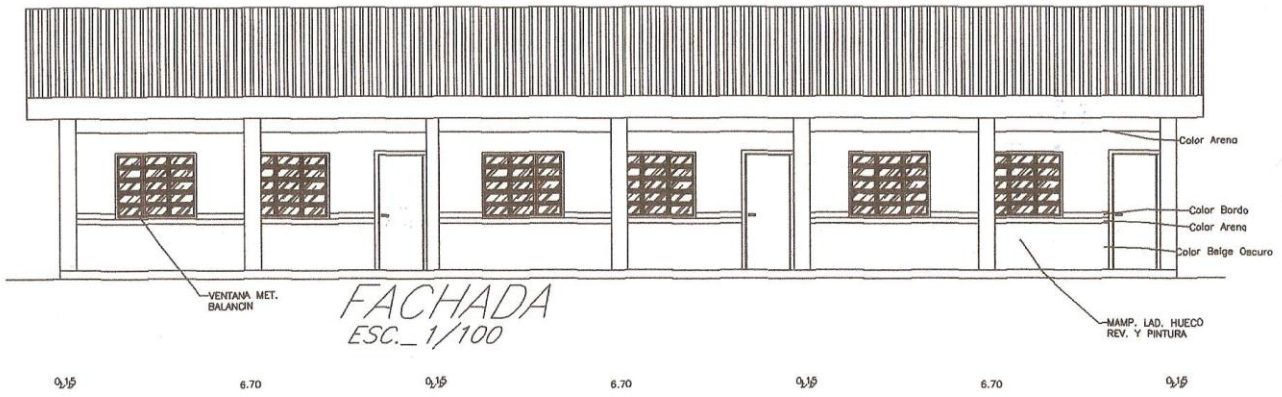

FACHADA
ESC._ 1/100

Arq. Porfiria A. Parra S.
Reg. 1657