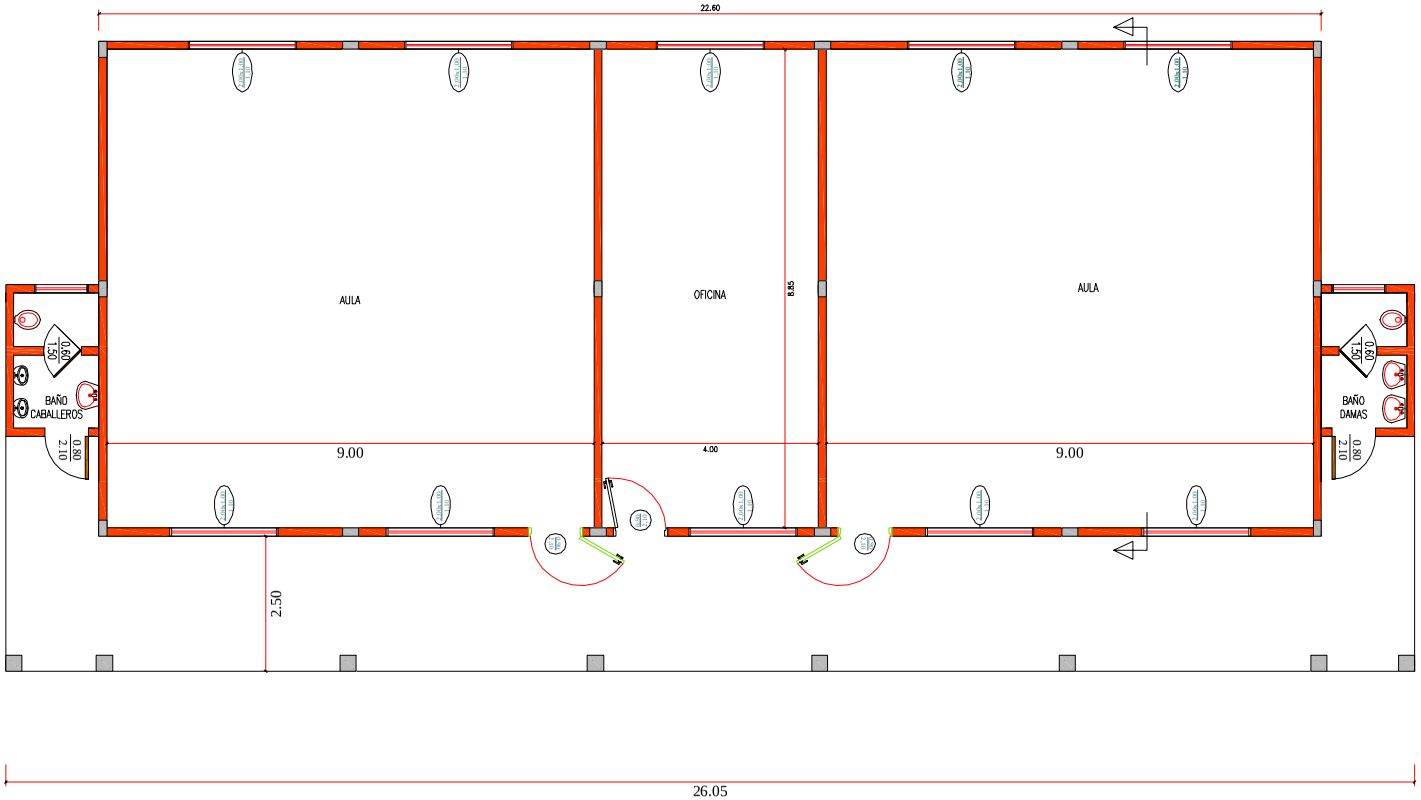

PLANTA
ESCALA 1:100

GOBERNACIÓN DE ÑEEMBUC

OBRA:Construcción de 2 Aulas, Sanitarios y Oficina
UBICACION: INSTITUTO DE CIENCIAS AMBIENTALES
SOLICITANTE: Fac. de Ciencias Aplicadas.- UNP

RESPONSABLE:
ARQ. LUIS AYALA

ESCALA:
1:100

CADISTA : MARIANO SAUCEDO

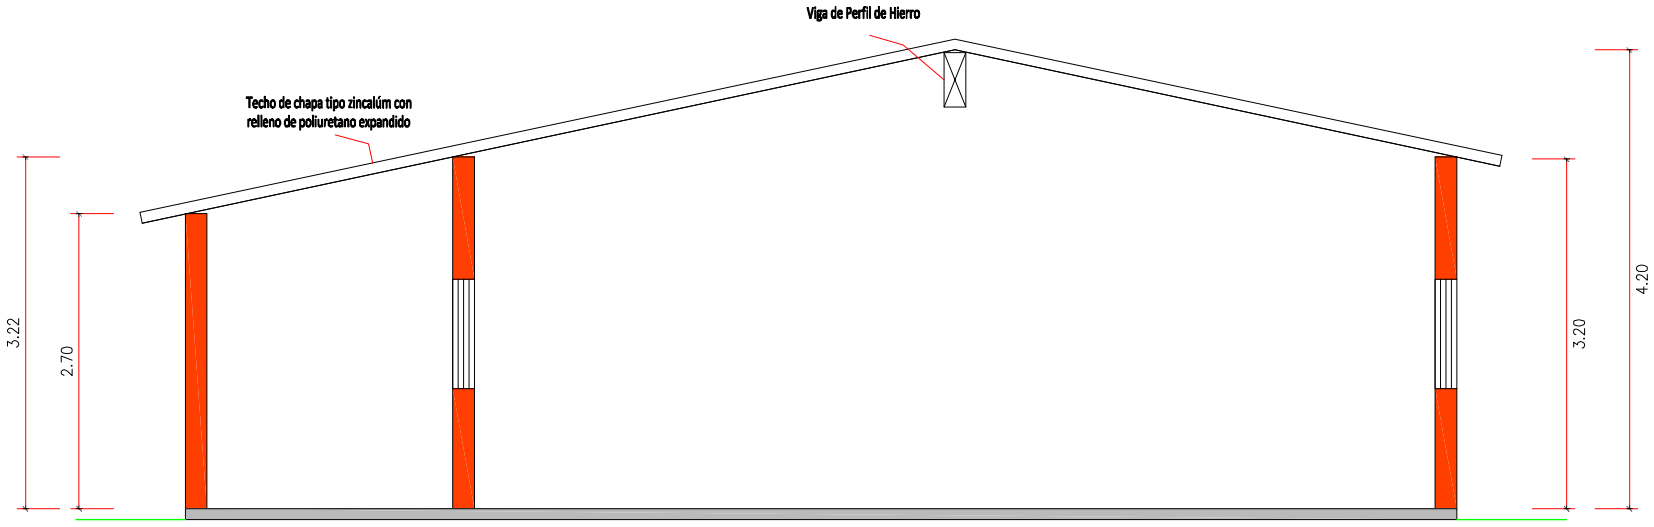

CORTE
ESCALA 1:50

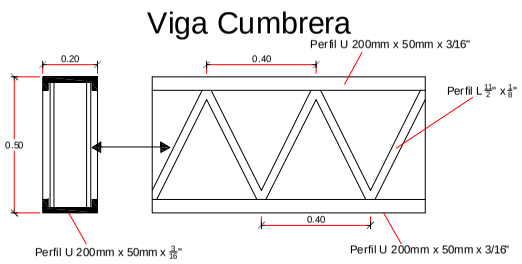

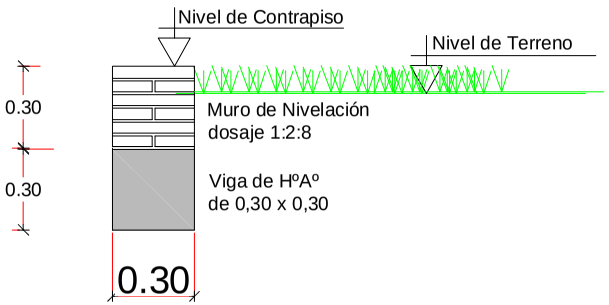

DETALLES
ESCALA 1:20

GOBERNACIÓN DE ÑEEMBUCÚ

OBRA: Construcción de 2 Aulas, Sanitarios y Oficina
UBICACION: INSTITUTO DE CIENCIAS AMBIENTALES
SOLICITANTE: Fac. de Ciencias Aplicadas.- UNP

RESPONSABLE:
ARQ. LUIS AYALA

ESCALA
1:100

CADISTA: MARIANO SAUCEDO