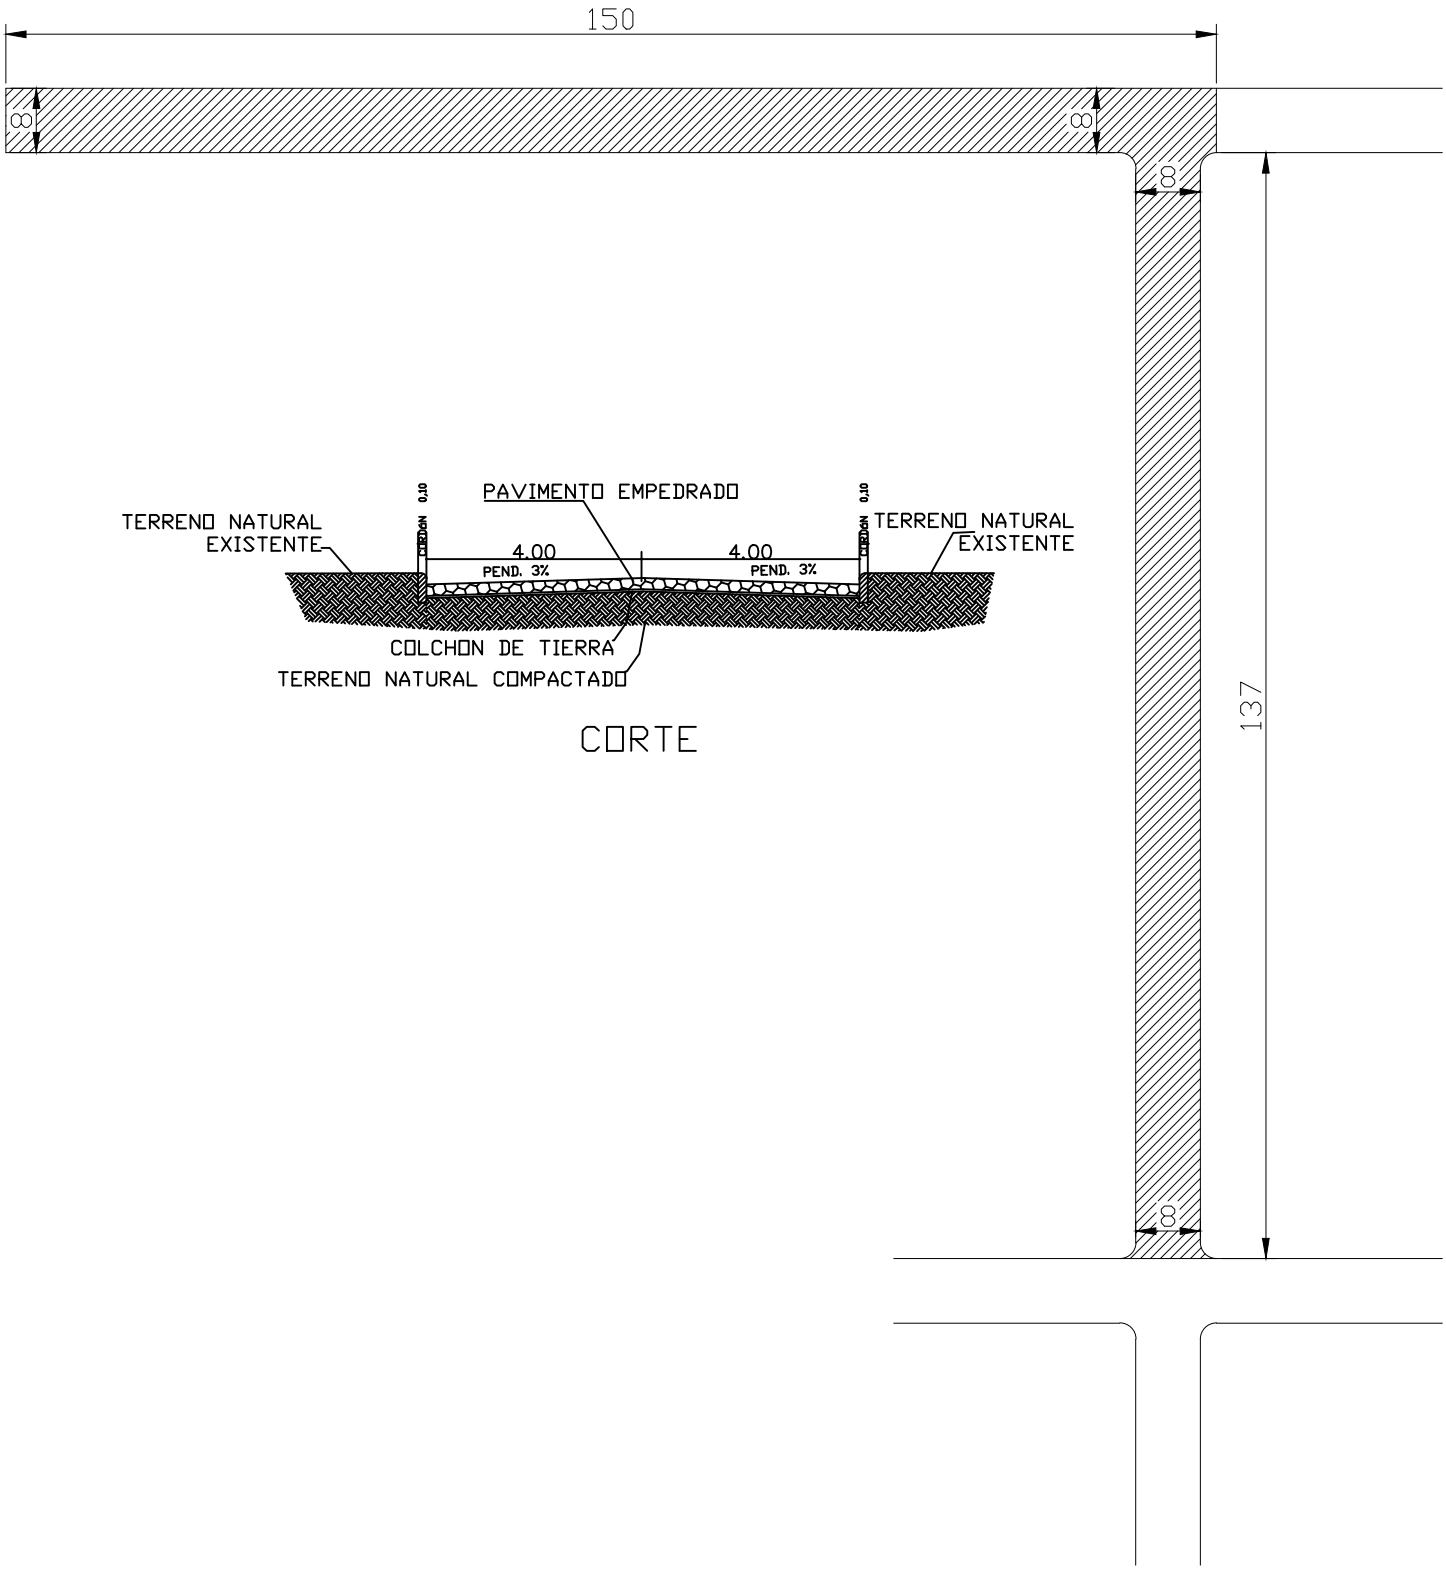

MUNICIPALIDAD DE SAN ALBERTO		
DEPARTAMENTO: **SECRETARIA DE OBRAS**		
DIVISION: **PROYECTO Y FISCALIZACIÓN**		
ESCALA **1:100**	PLANO **Construcción de Pavimento Tipo Empedrado en el Barrio Che La Reina**	PLANO Nº 01
AÑO **2019**		