PLANTA GENERAL VELATORIO MUNICIPAL

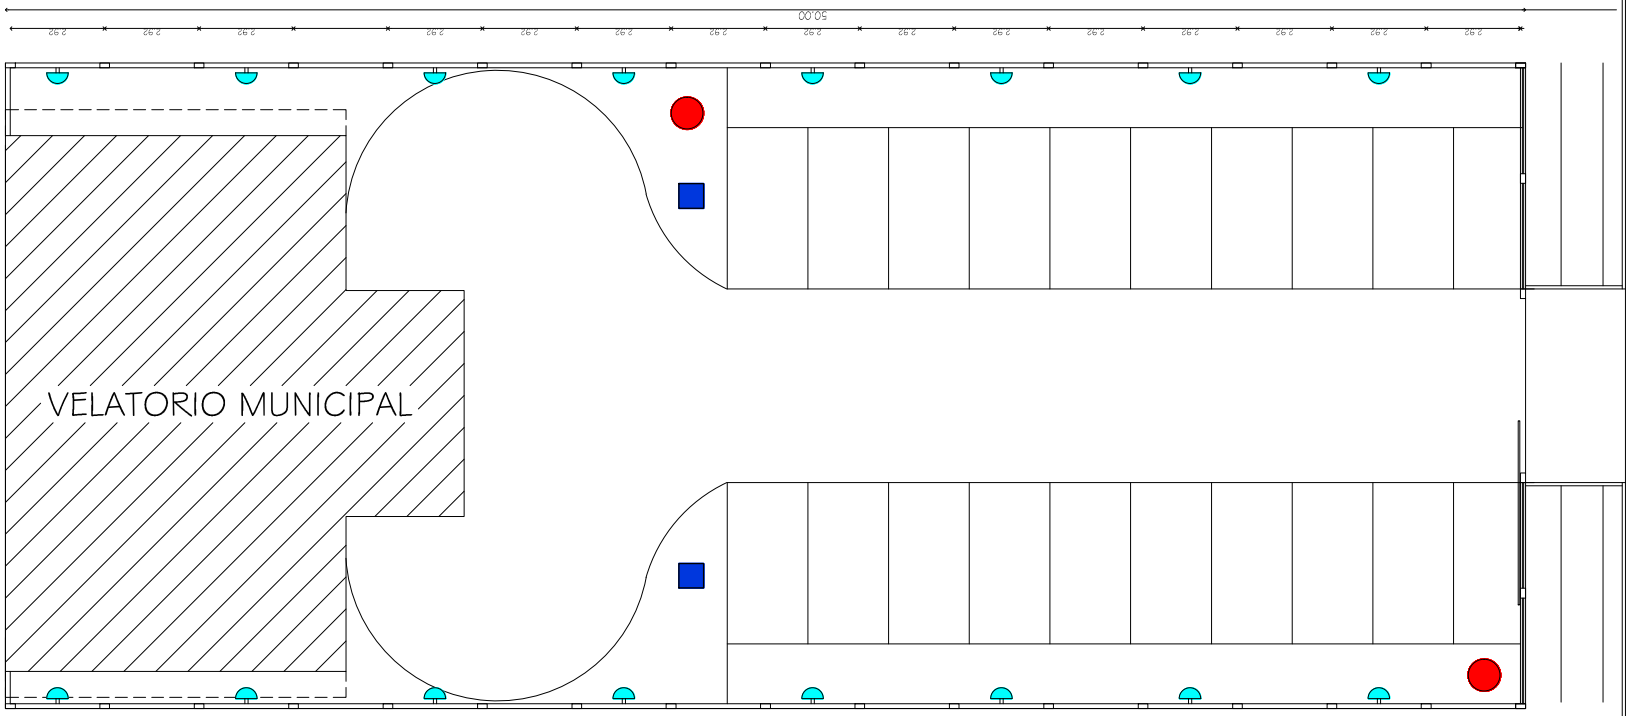

SIMBOLOGIA

- Poste de H°A° de 9 metros con Artefacto abierto
- Artefacto tipo tortuga. (Con lámpara económica de 15w) colocado sobre la muralla, instalación electrica en cara posterior no vista.
- Reflector de vapor metálico (Artefacto con potencia de 150w)