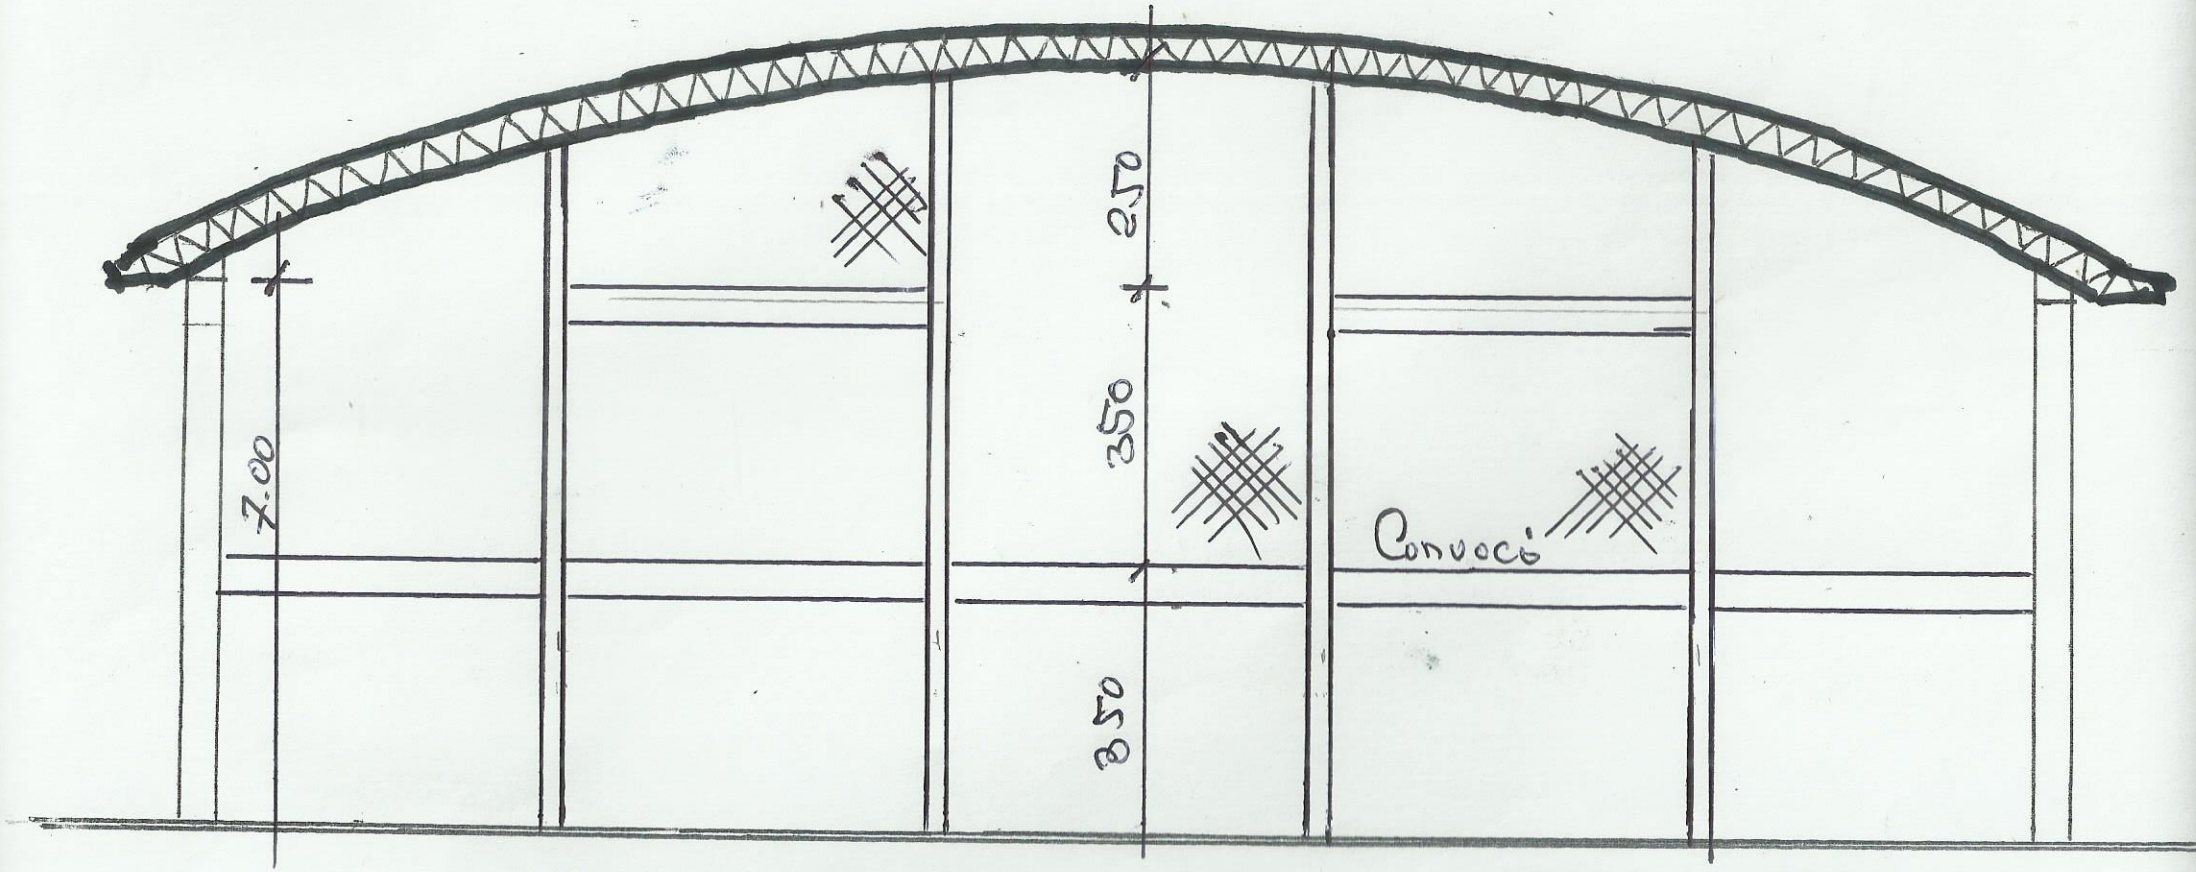

VISTA - FRENTE
ESC: 1:100

REF. VARIOS. S. MULTIUSO. V. DEL ROSARIO