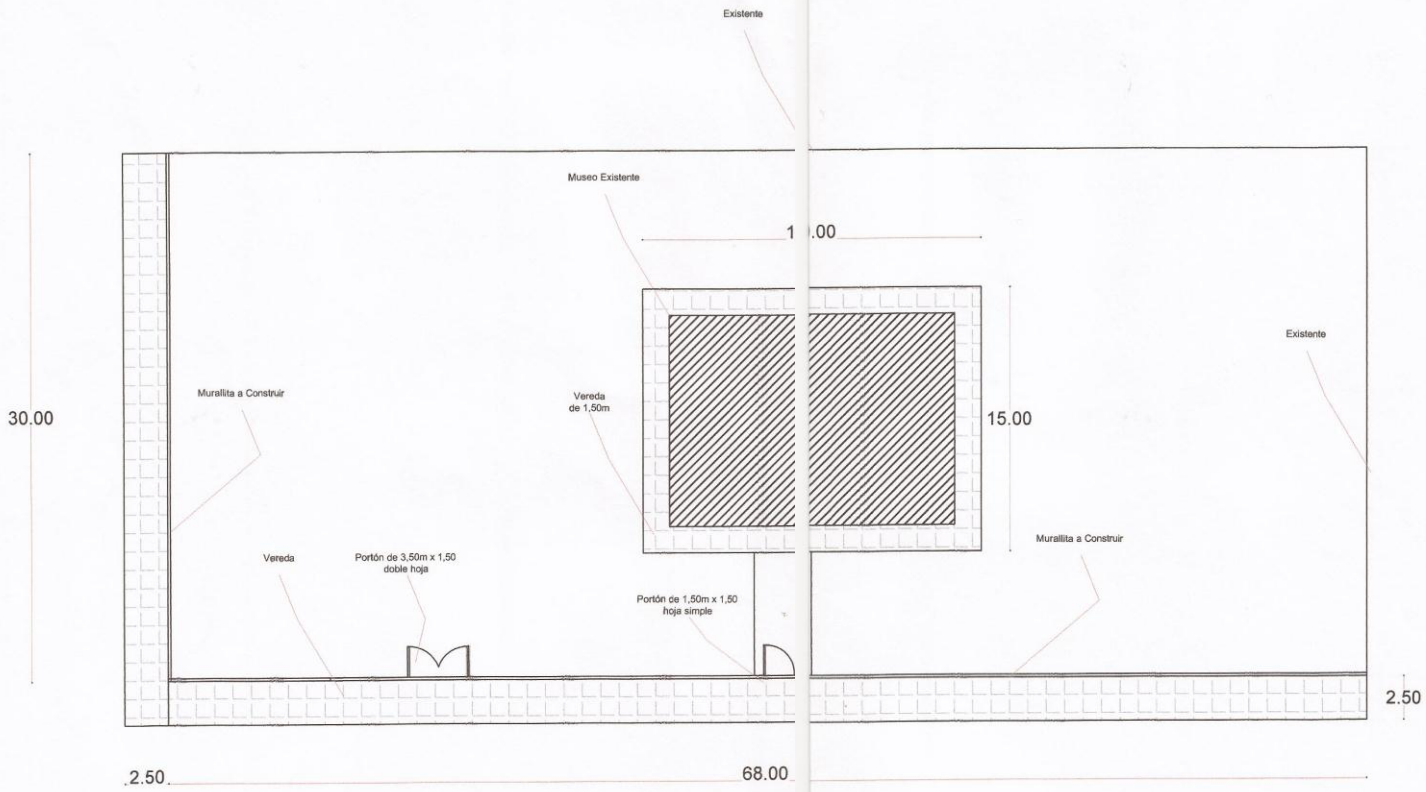

PLANTA GENE RAL
Escala 1:25(

MUNICIPALIDAD DE PASO DE PATRIA

MEJORAMIENTO DEL MUSEO DE PASO DE PATRIA

ESCALA: 1:25	**DIGITALIZADOR:** MARIANO SAUCEDO	
	PLANO Nº:	R0