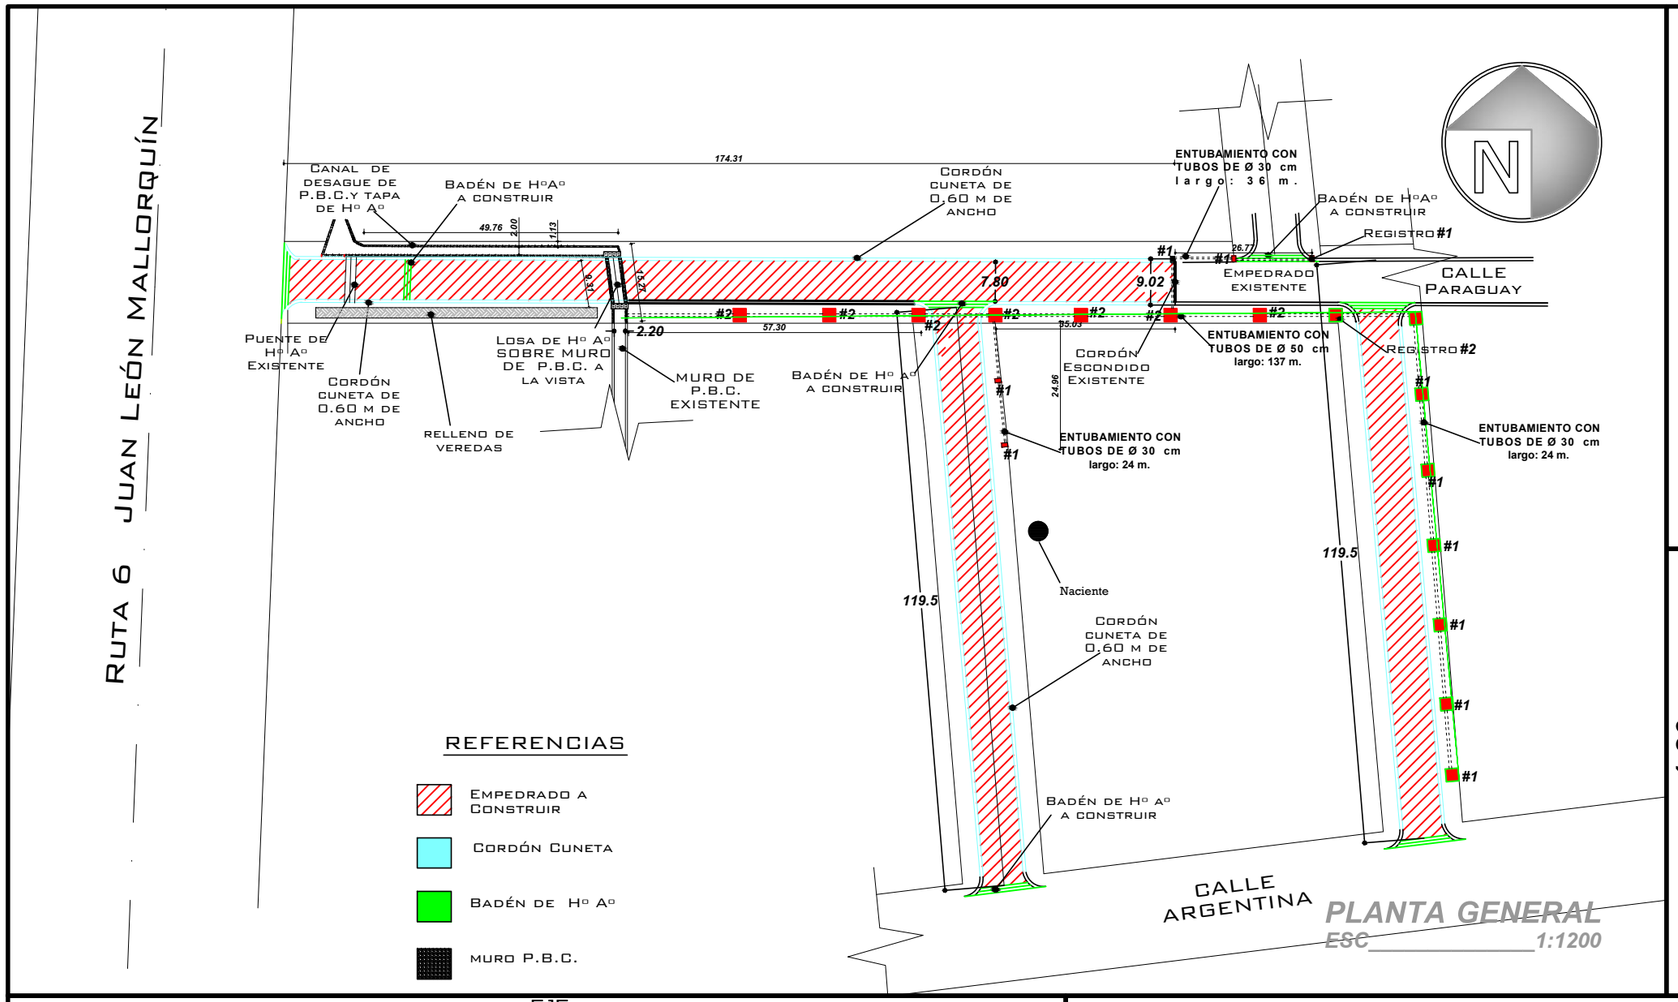

PLANTA GENERAL

ESC_____1:1200

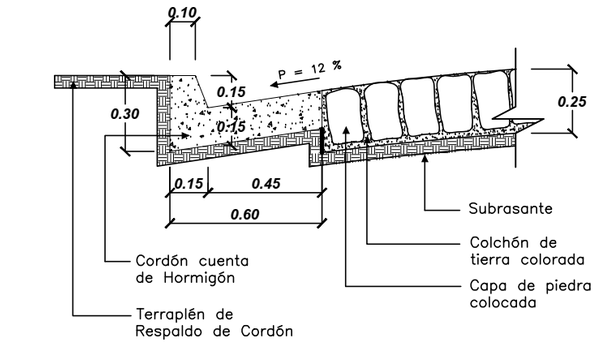

CORTE - CORDÓN CUNETA

Esc_____1:20

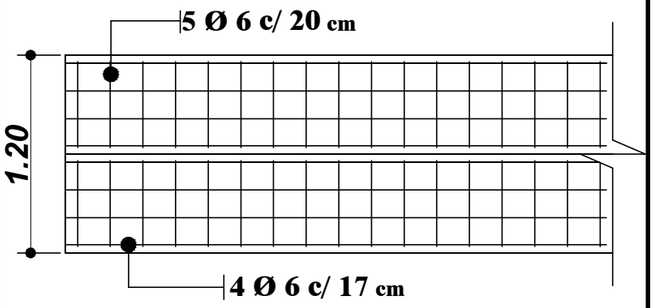

CORTE - CORDÓN CUNETA

Esc_____1:20

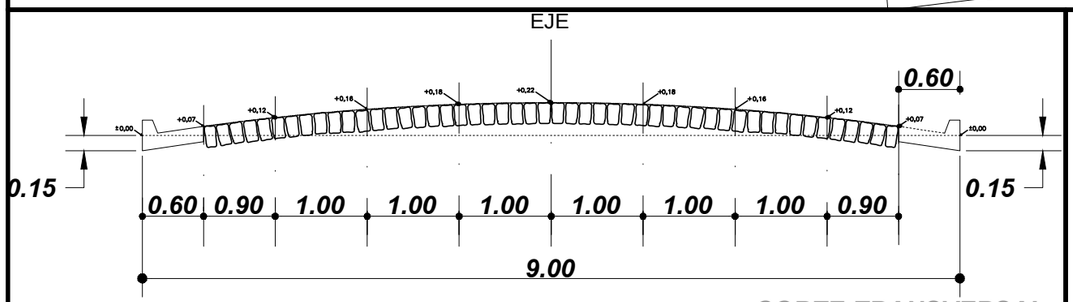

CORTE TRANSVERSAL

ESC_____ 1:50

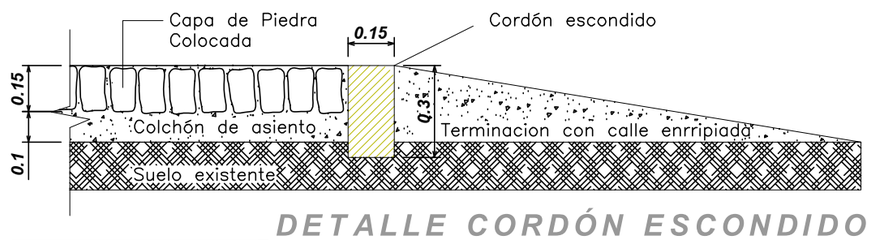

DETALLE CORDÓN ESCONDIDO

ESC.:_____1:50

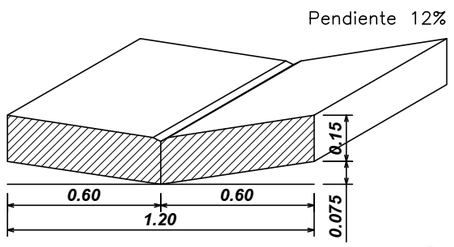

DETALLE DE BADÉN

ESC._____1:20

OBSERVACIÓN:

- TODAS LA MEDIDAS SE VERIFICARAN EN OBRA
- EL CONTRATISTA SE HARÁ RESPONSABLE DE LA EXACTITUD DE LAS MEDIDAS.
- SE CONSIDERA IMPRESCINDIBLE LA VISITA A OBRA PREVIA CON PERSONAL DEL DEPARTAMENTO DE OBRAS

MUNICIPALIDAD DE CAMBYRETA
ITAPÚA -PARAGUAY

Municipalidad de Cambyretá

ANTEPROYECTO

OBRA: PAVIMENTO TIPO EMPEDRADO CON ENTUBAMIENTO + CANAL DE DESAGÜE

COMPAÑÍA ARROYO PORA

UBICACIÓN: CALLE PARAGUAY

Arq. Berta R. Martínez B.
Directora de Obras

Graciela E. Adamy Foltz
Intendente Municipal

LÁMINA N°

01

SEPTIEMBRE 2.015