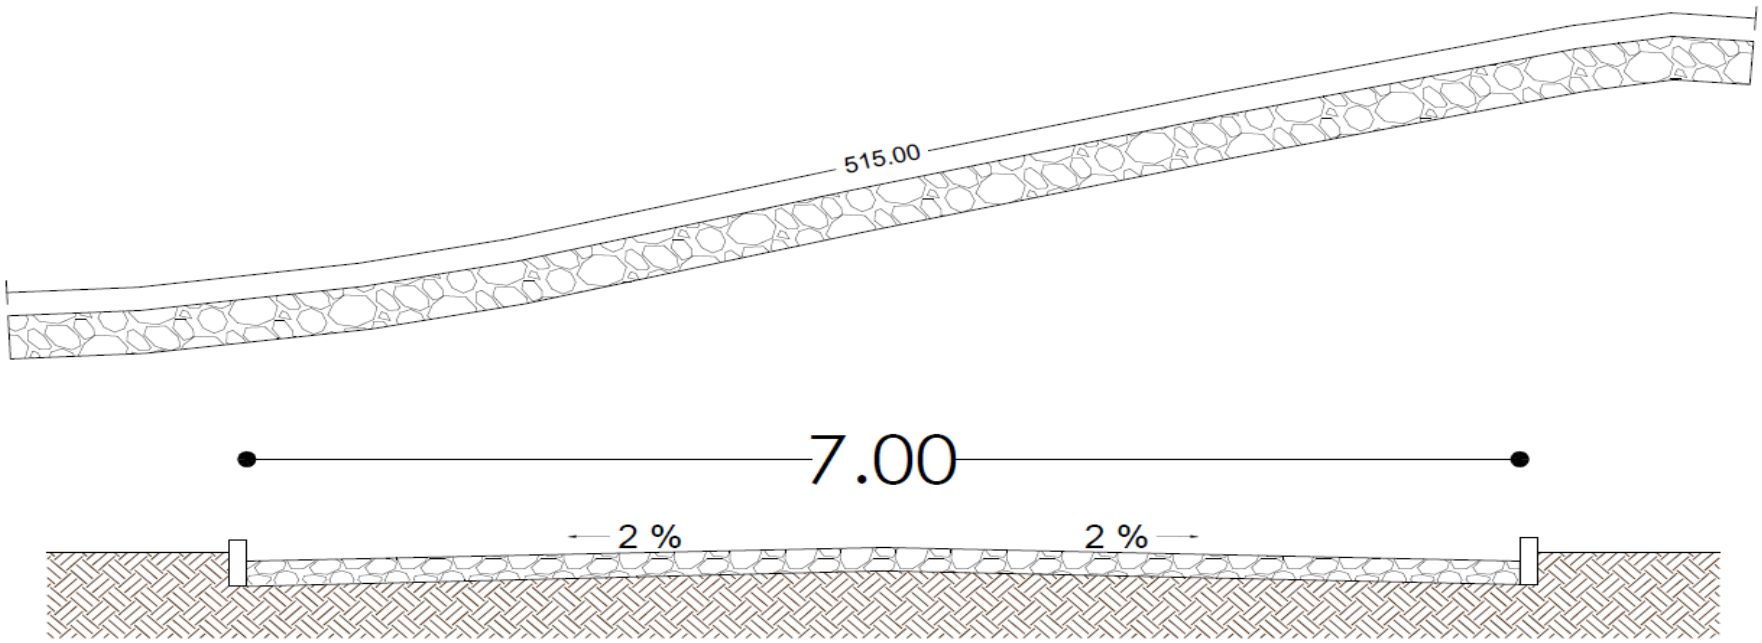

Empedrado de 7.00 m desde la Progresiva 0+000 a 0+515

Daiane Schalenberger
Arquitecta
MOPC Nro. 3376

Arq. Daiane Schalenberger

PLANTA Y CORTE
escala SIN ESCALA

MUNICIPALIDAD DE IRUÑA	
DEPARTAMENTO: de obras	
DIVISIÓN: de proyectos	
Hoja: hoja A4	Obra:
Año: 2023	"CONSTRUCCIÓN DE PAVIMENTO TIPO EMPEDRADO, bajada vertedero tramo 2"