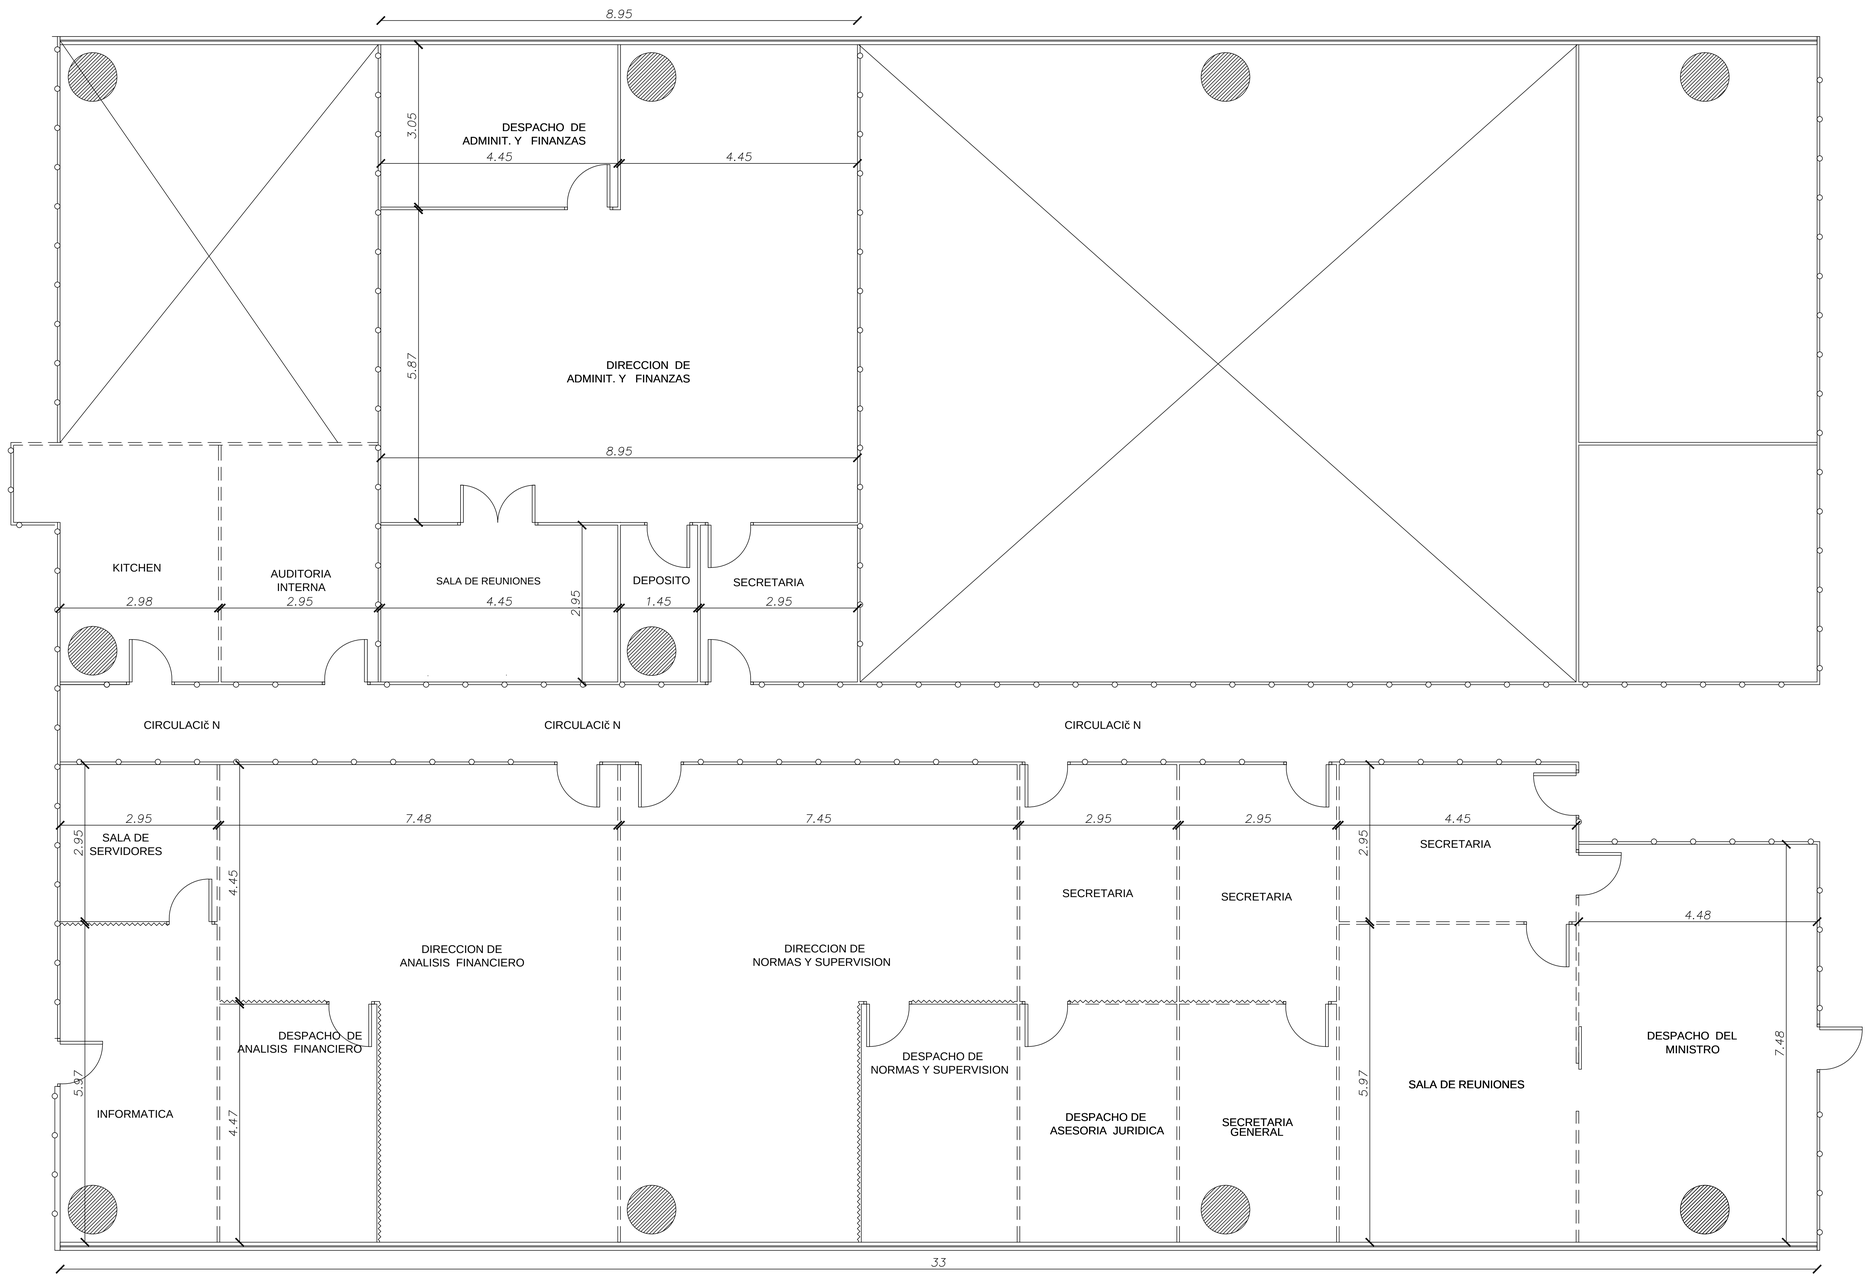

REFERENCIAS

- MAMPARA EXISTENTE
- MAMPARA EUCATEX CIEGA
- MAMPARA EUCATEX VIDRIADA
- MAMPARA DE MADERA

PROYECTO OFICINAS ESC 1/75	SEPRELAD REUBICACION DE OFICINAS	OVIDIO M. AGUILAR Arquitecto