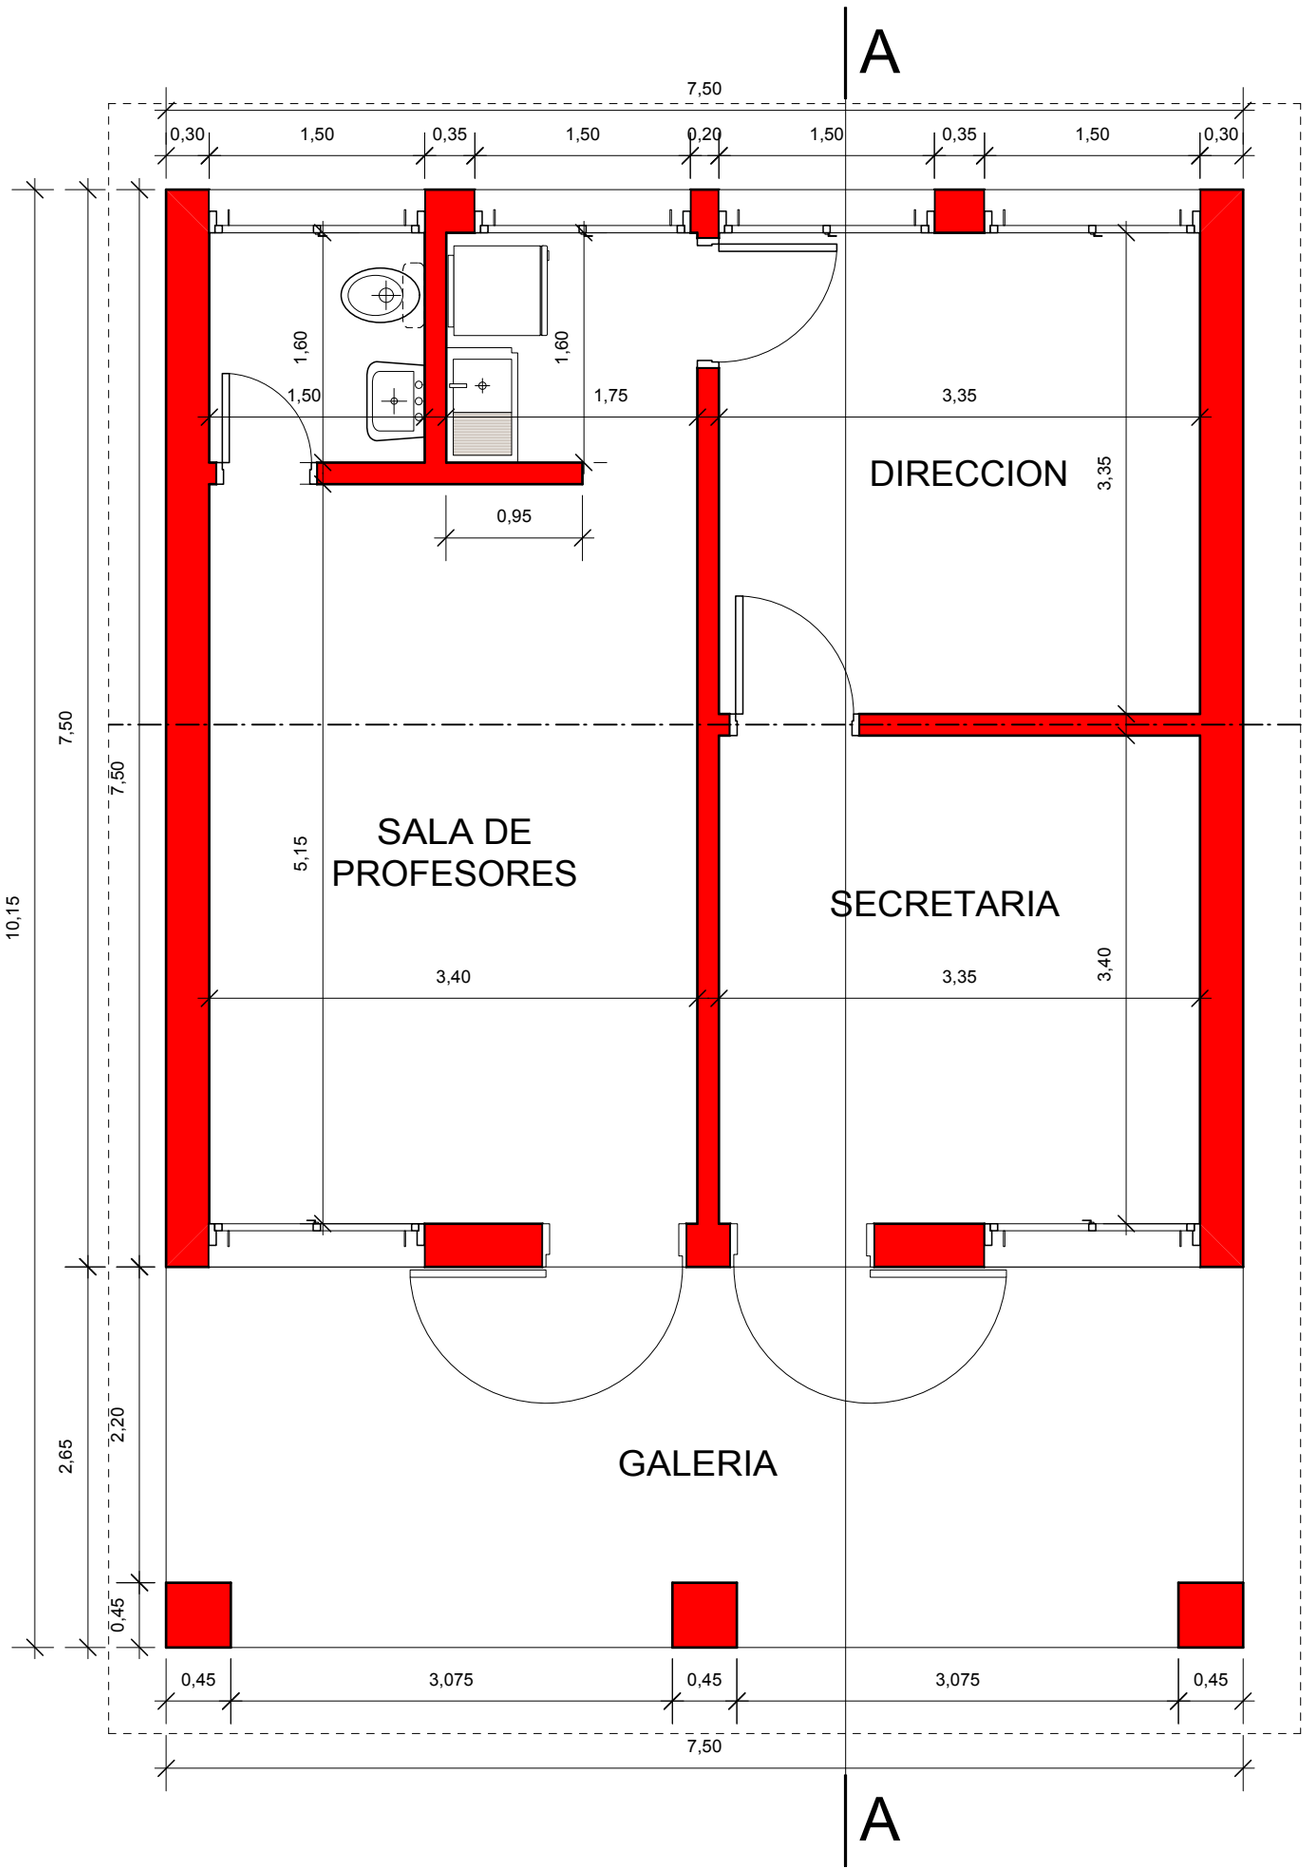

MUNICIPALIDAD DE SAN JUAN DEL PARANA

DEPARTAMENTO DE OBRA

PROYECTO:	BLOQUE ADMINISTRATIVO 7,20x7,20 TECHO CHAPAS	L1
	PLANTA ARQUIECTONICA MSc. ARQ. CESAR AQUINO MOPC.Nº: 2.666	

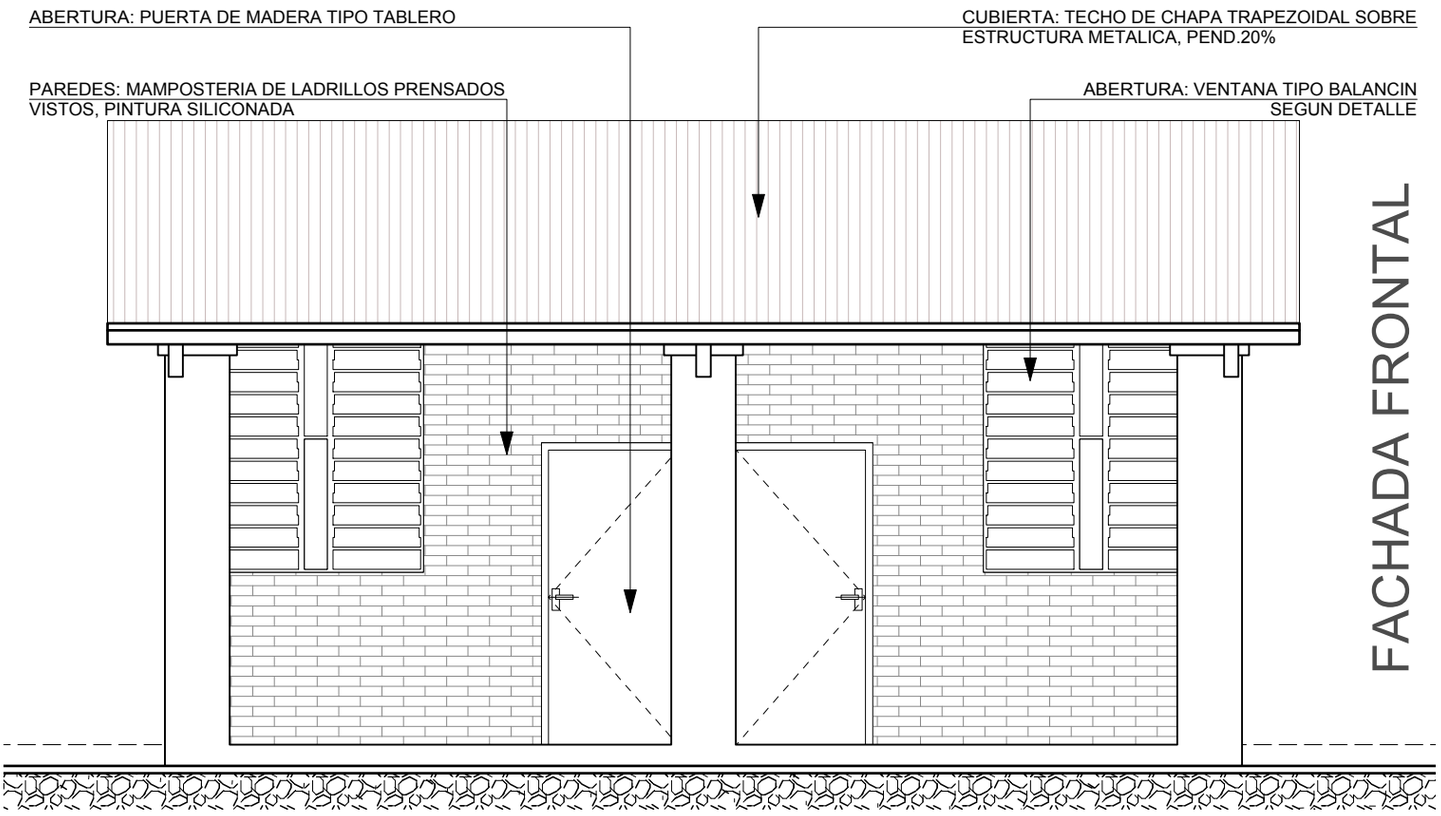

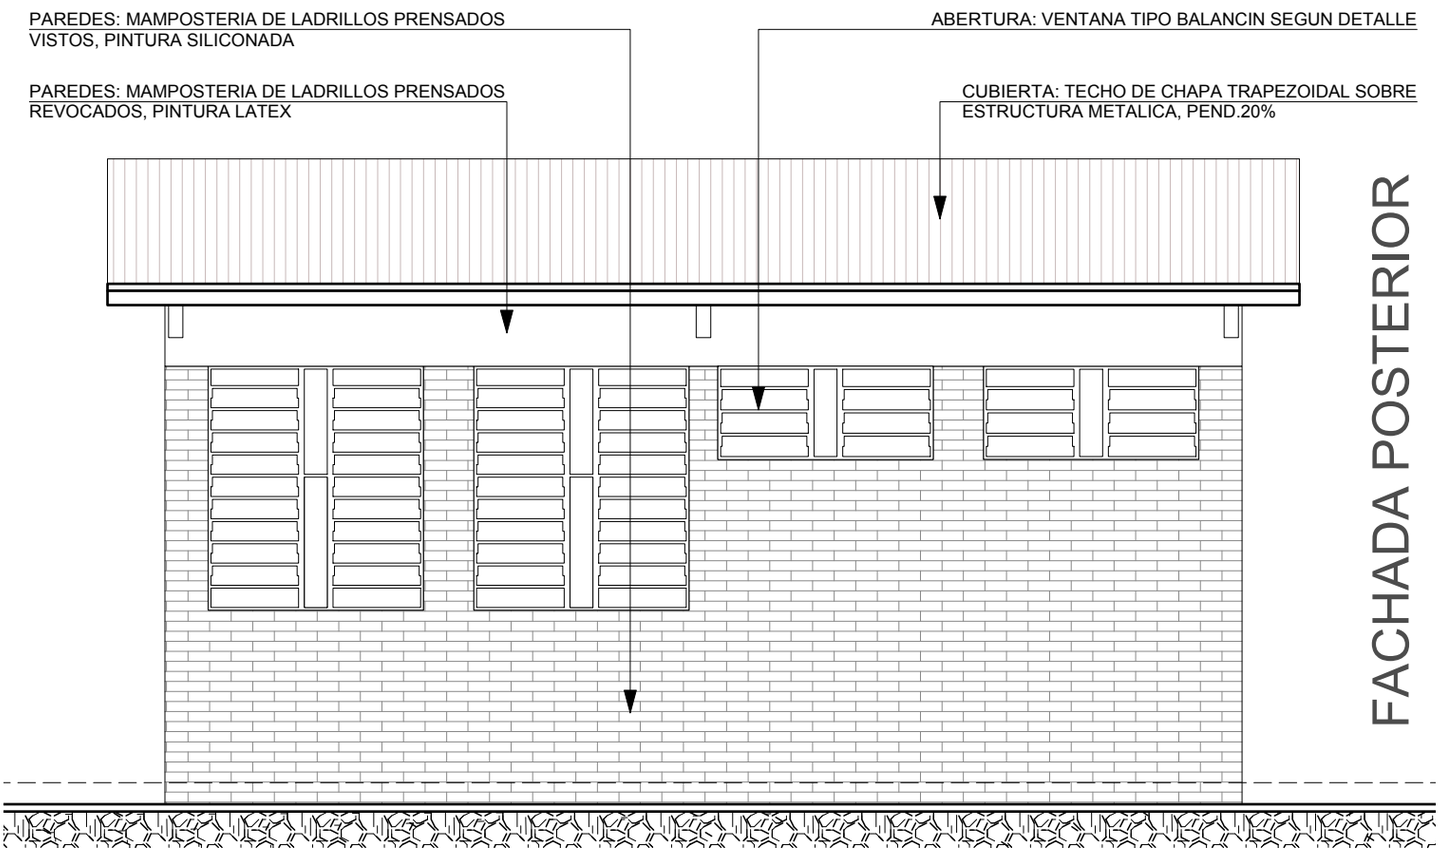

MUNICIPALIDAD DE SAN JUAN DEL PARANA

DEPARTAMENTO DE OBRA

PROYECTO:	BLOQUE ADMINISTRATIVO 7,20x7,20 TECHO CHAPAS

FACHADAS FRONTAL Y POSTERIOR

L2

MSc. ARQ. CESAR AQUINO
MOPC.Nº: 2.666

MUNICIPALIDAD DE SAN JUAN DEL PARANA

DEPARTAMENTO DE OBRA

PROYECTO: BLOQUE ADMINISTRATIVO 7,20x7,20 TECHO CHAPAS

CORTE LONGITUDINAL "AA"

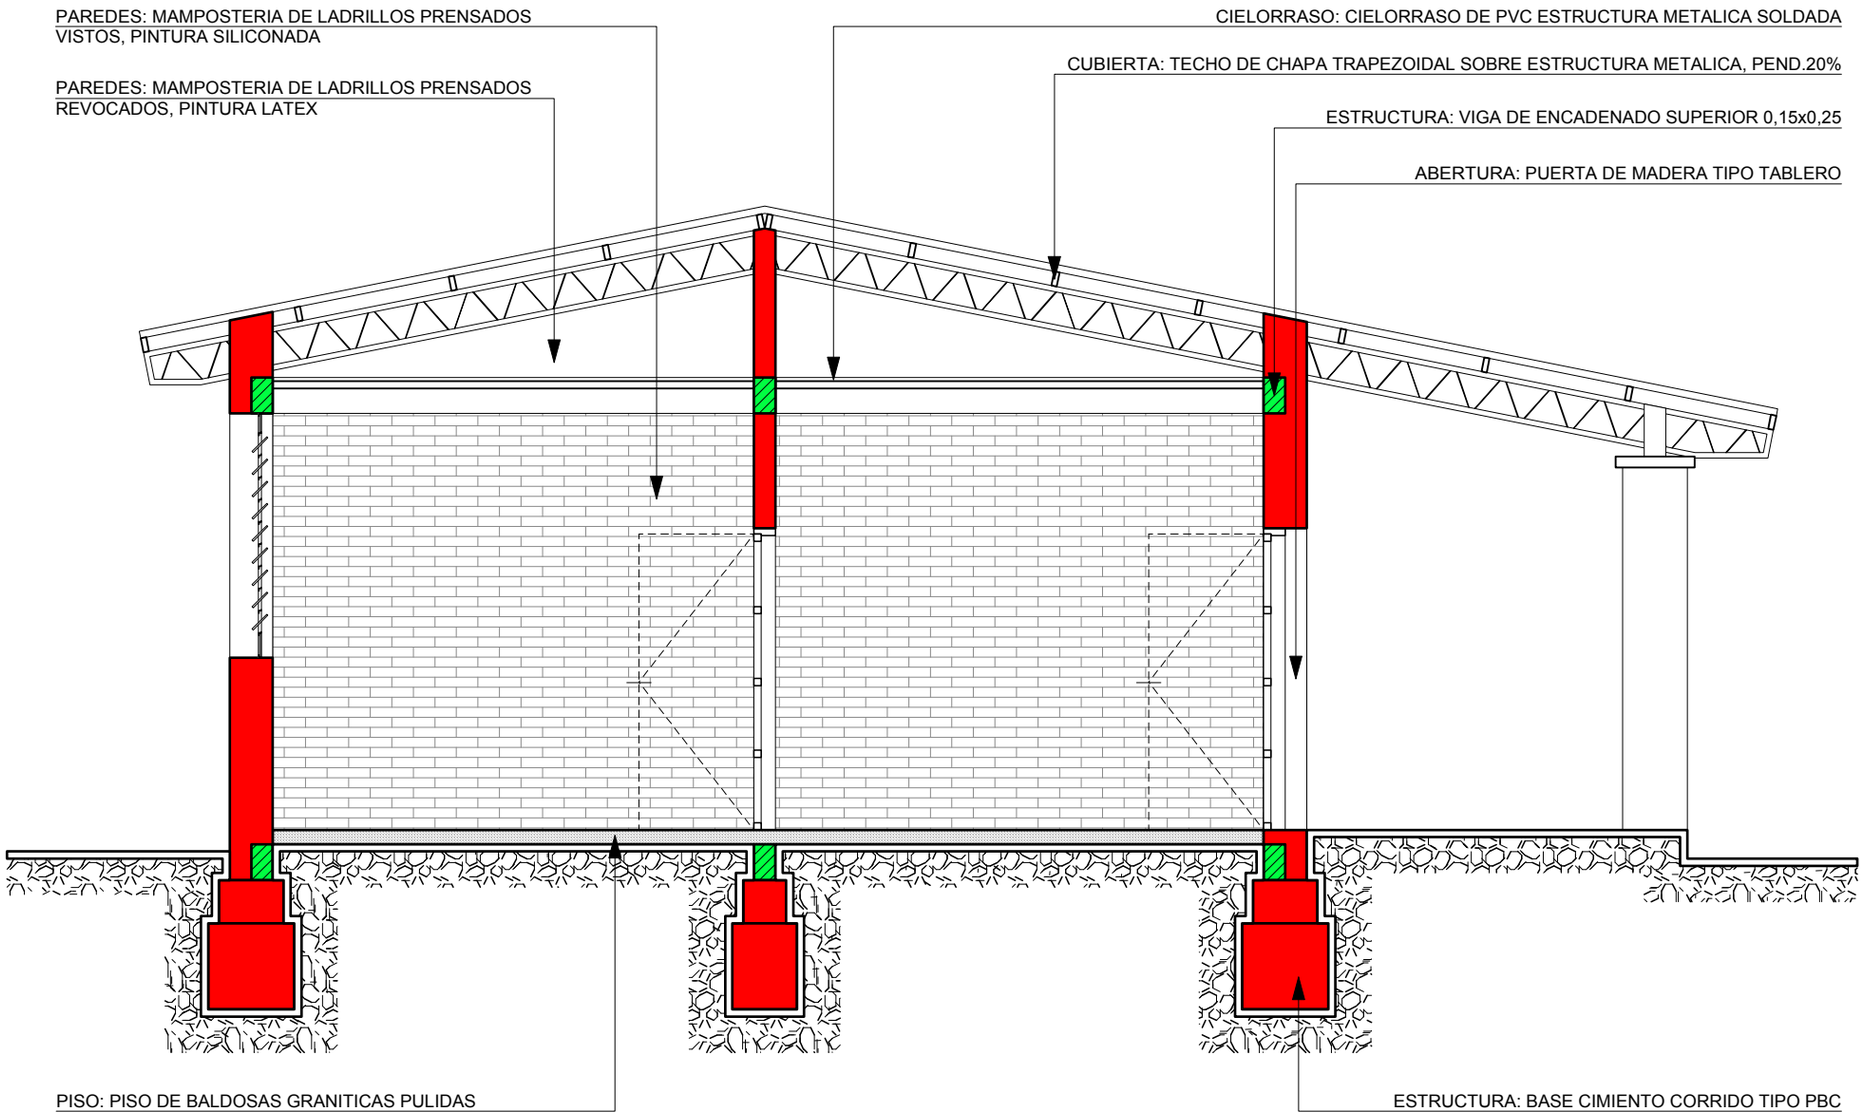

MSc. ARQ. CESAR AQUINO
MOPC.Nº: 2.666

L3