MUNICIPALIDAD DE CAPIATA

DIRECCION DE INFRAESTRUCTURA PUBLICA Y SERVICIOS

"ESCUELA BÁSICA N° 15424 NTRA. SRA. DE LA ASUNCIÓN"

AULA TIPO: 5.80 m x 6.80 m - PLANTA BAJA	Lamina N° DC - 01	Escala 1/100	N
FECHA : MARZO 2023			

PLANTA ARQUITECTÓNICA

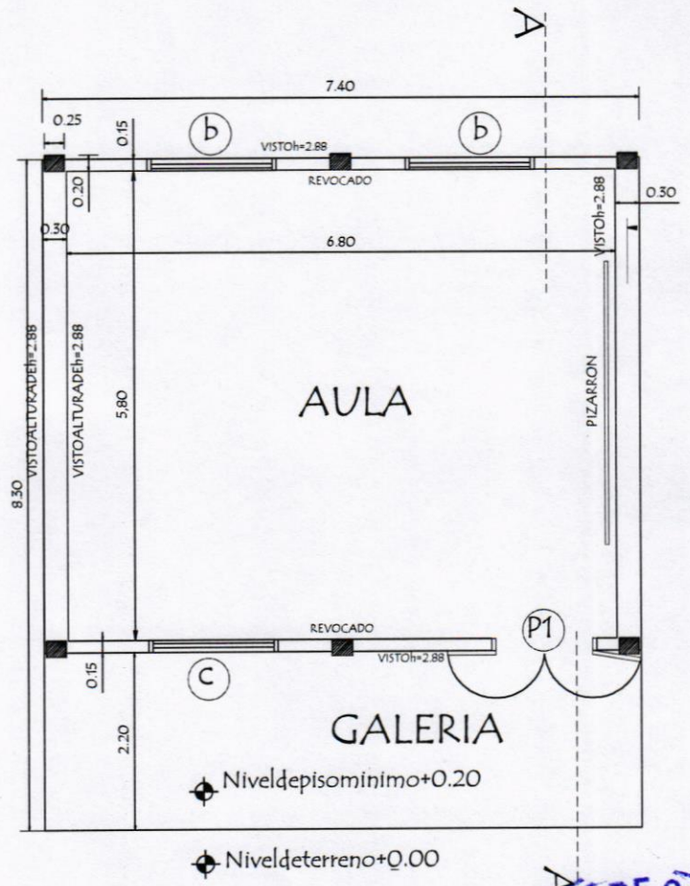

MUNICIPALIDAD DE CAPIATA
DIRECCION DE INFRAESTRUCTURA PUBLICA Y SERVICIOS

Arq. Joel P. Benitez C.
Director de Infraestructura Publica y Servicios
Municipalidad de Capiatá

MUNICIPALIDAD DE CAPIATA

DIRECCION DE INFRAESTRUCTURA PUBLICA Y SERVICIOS

"ESCUELA BÁSICA N° 15424 NTRA. SRA. DE LA ASUNCIÓN"

AULA TIPO: 5.80 m x 6.80 m - PLANTA BAJA	Lamina N° DC - 02	Escala 1/100	N
FECHA : MARZO 2023			

FACHADA ARQUITECTÓNICA

FACHADA FRONTAL

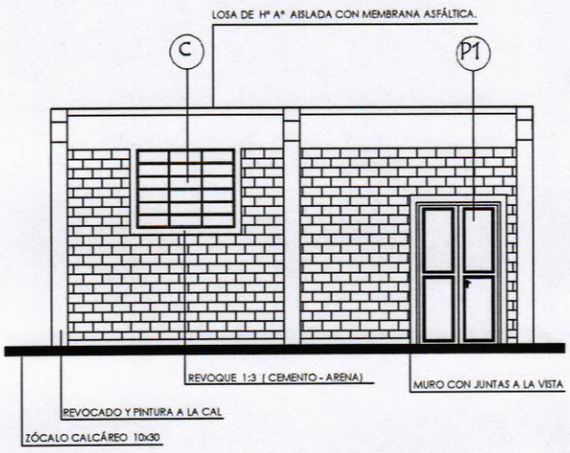

FACHADA POSTERIOR

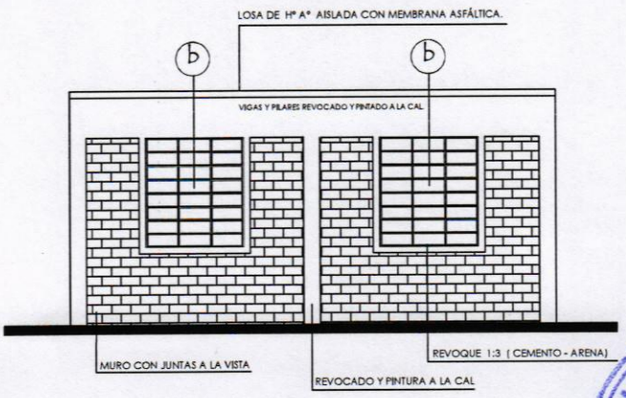

MUNICIPALIDAD DE CAPIATA • INFRAESTRUCTURA PUBLICA Y SERVICIOS

Arq. Joel V. Benítez C.
Director Infr. Pública y Servicios
Municipalidad de Capiatá

MUNICIPALIDAD DE CAPIATA

DIRECCION DE INFRAESTRUCTURA PUBLICA Y SERVICIOS

"ESCUELA BÁSICA N° 15424 NTRA. SRA. DE LA ASUNCIÓN"

AULA TIPO: 5.80 m x 6.80 m - PLANTA BAJA	Lamina N° DC - 03	Escala 1/100	N
FECHA : MARZO 2023			

CORTE ARQUITECTÓNICO
CORTE A - A'

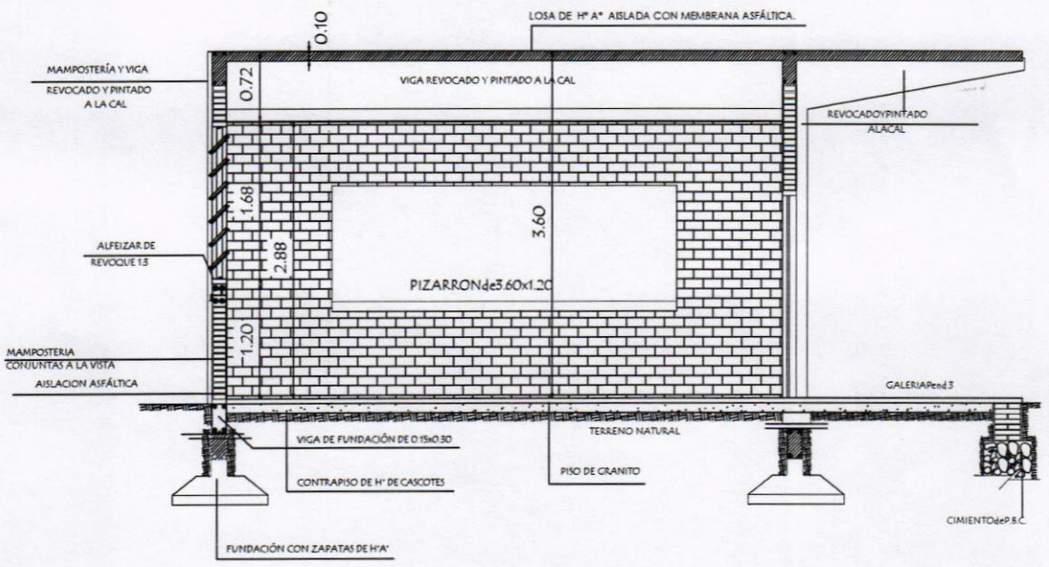

MUNICIPALIDAD DE CAPIATA
INFRAESTRUCTURA PUBLICA Y SERVICIOS

Arq. Joel F. Benítez C.
Director de Publica y Servicios
Municipalidad de Capiatá