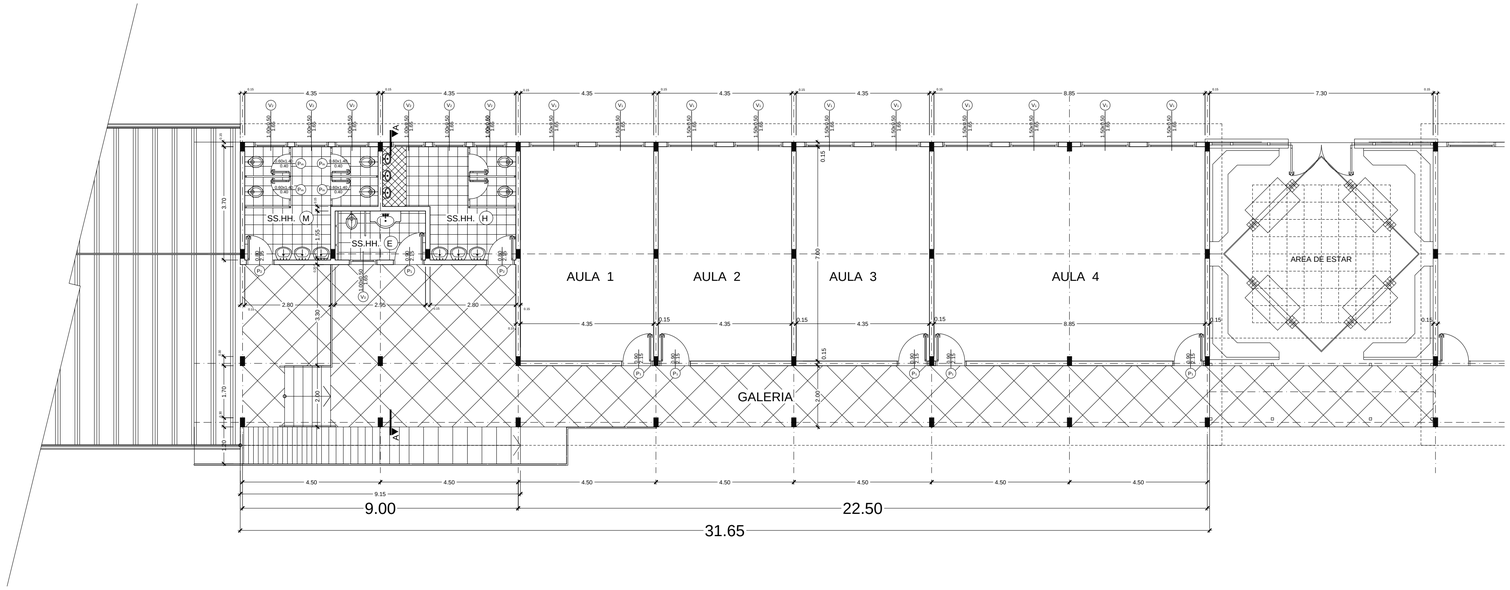

UNIVERSIDAD NACIONAL DEL ESTE R E C T O R A D O	PLANTA ACOTADA	Escala: 1:100	PROYECTO: CONSTRUCCION DE AULAS - Sta RITA
		CONSULTOR: NOMBRES	FECHA
		LACR consultor de Diseño y Construcciones: Luis Alberto Coronel Raina, *Director técnico*	Lámina N°: SR 01