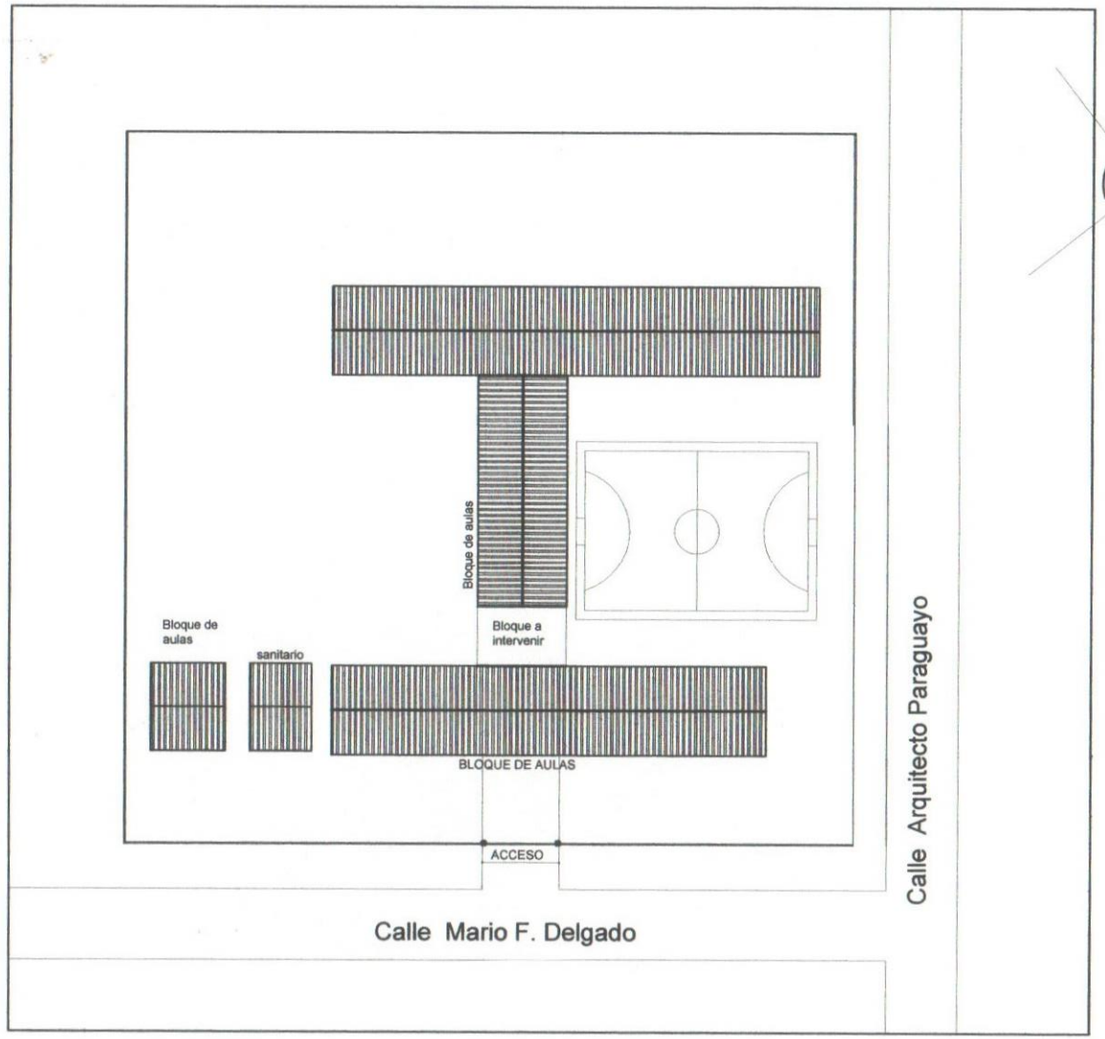

MUNICIPALIDAD DE ANTEQUERA Departamento de Obra	*Escuela Básica Nº 3.700 Gabriela Gorlitz de Neumann*	Construcción deCocina y Comedor

Fabiola Ramírez
Arquitecta
Reg. Prof. Nº 2.400

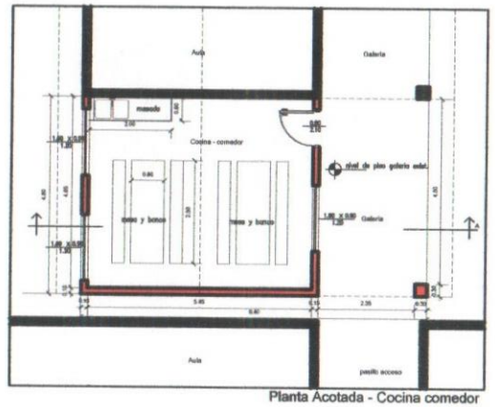

Planta Acotada - Cocina comedor
escala 1/50

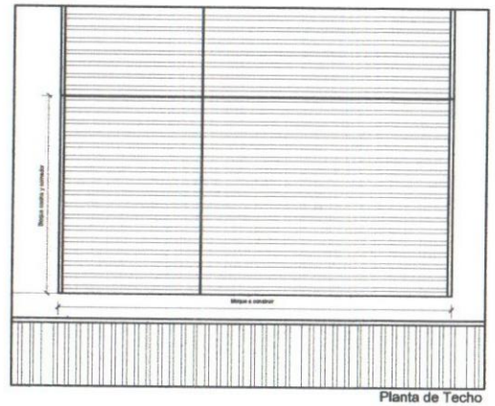

Planta de Techo
escala 1/50

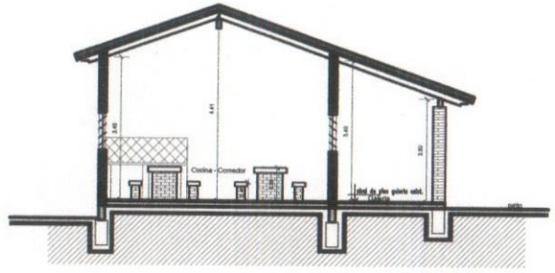

CORTE A-A
escala 1/50

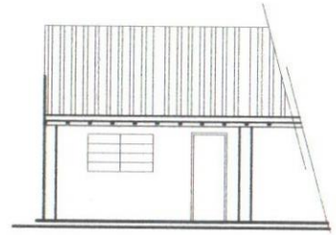

FACHADA
escala 1/50

MUNICIPALIDAD DE ANTEQUERA Departamento de Obra	*Escuela Básica Nº 3.700 Gabriela Gorlitz de Neumann.*	Construcción de Cocina y Comedor

Fabiola Ramirez
Arquitecta
Reg. Prof. Nº 2.400

Fabiola Ramírez
Arquitecta
Reg. Prof. Nº 2.400

Planta de Techo

escala 1/50

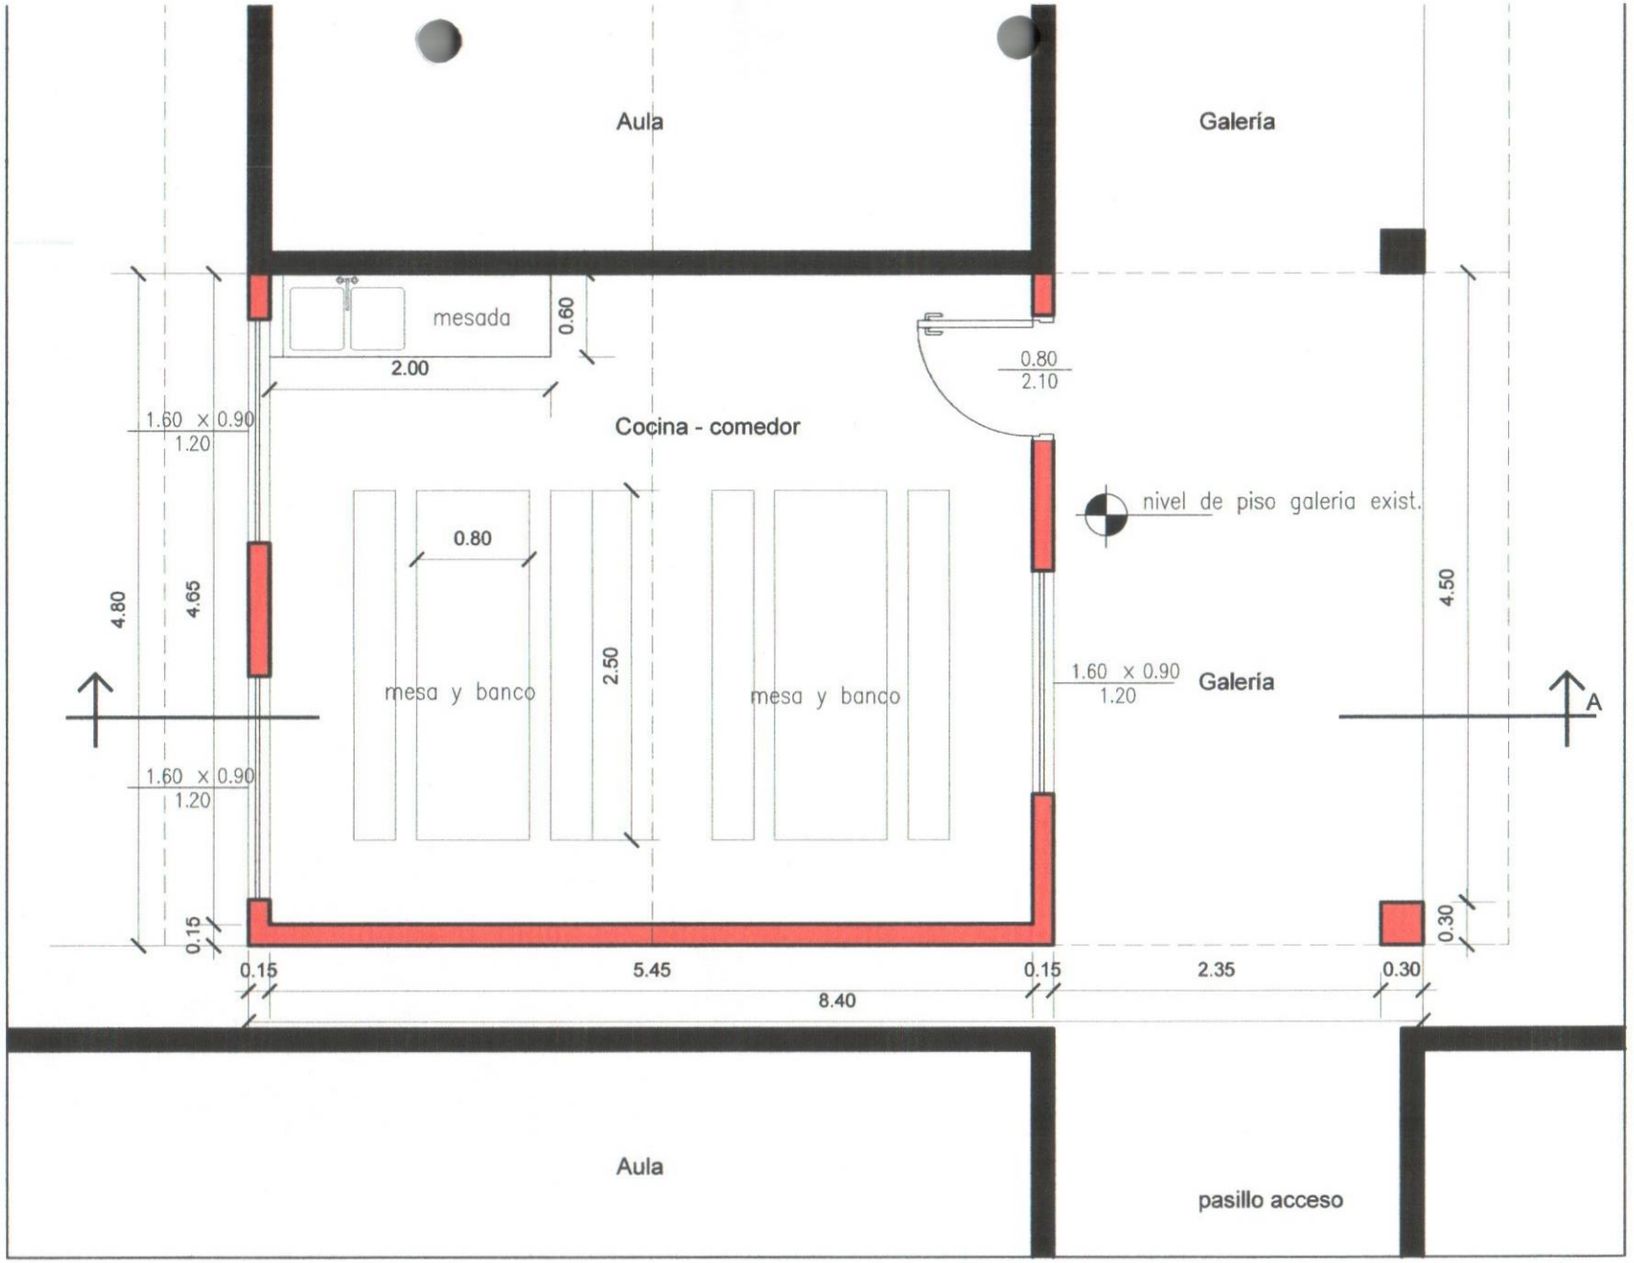

Planta Acotada - Cocina comedor

escala 1/50

Fabiola Ramirez
Arquitecta
Reg. Prof. Nº 2.400

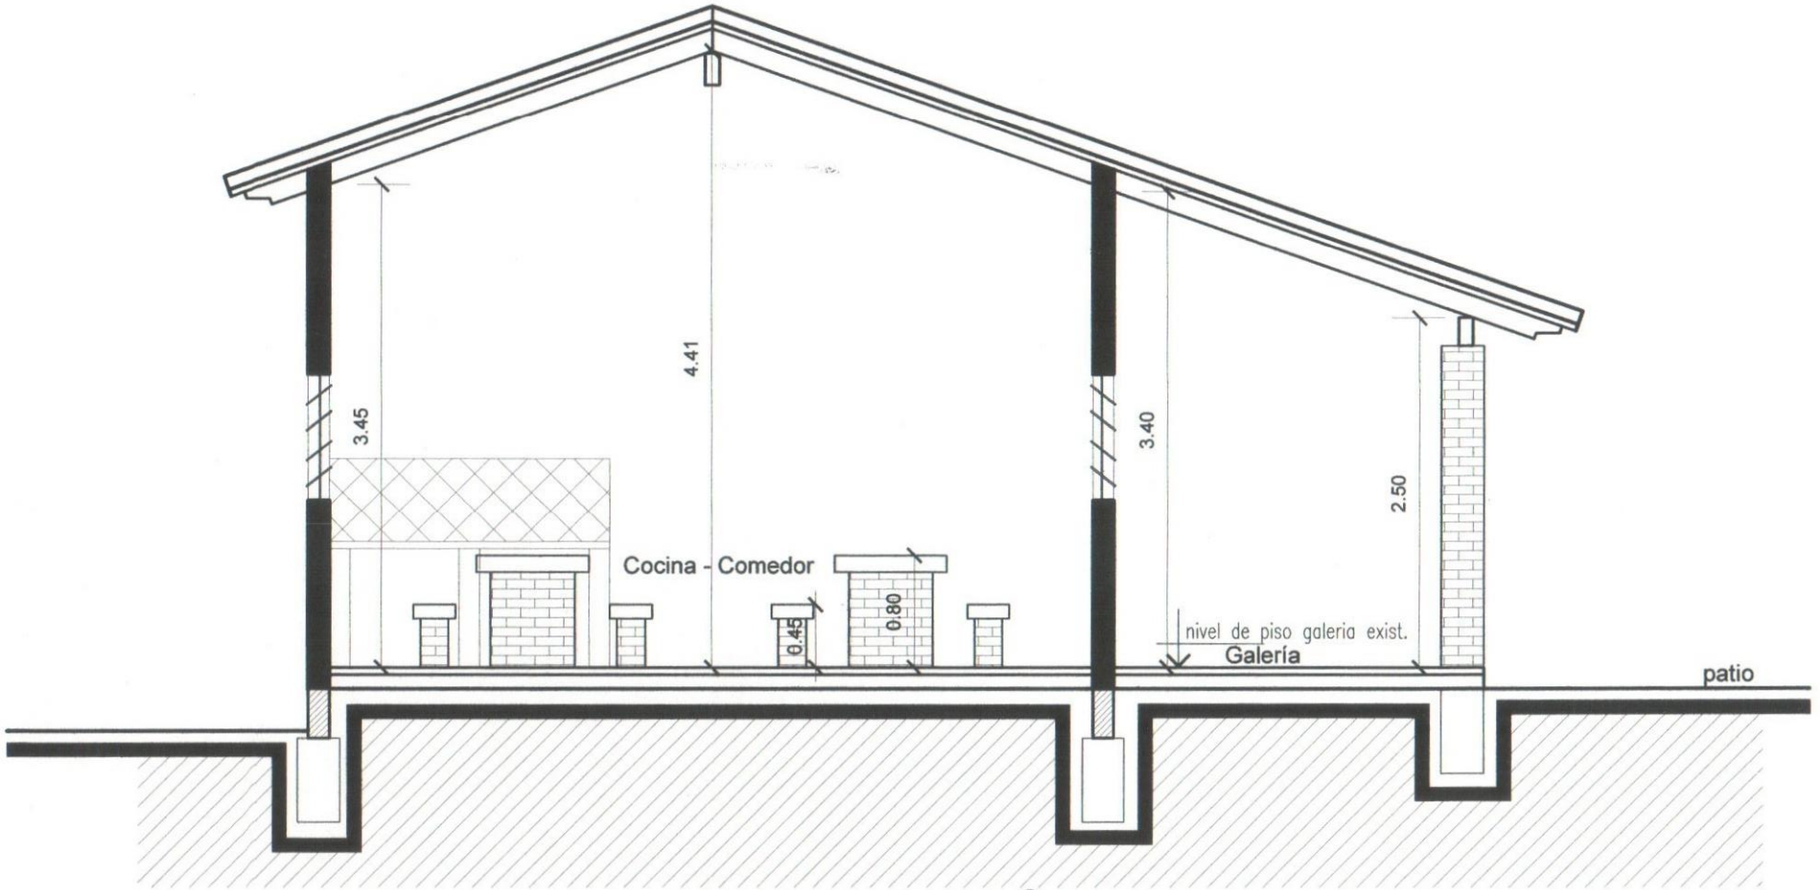

Fabiola Ramírez
Arquitecta
Reg. Prof. Nº 2.400

CORTE A-A
escala 1/50

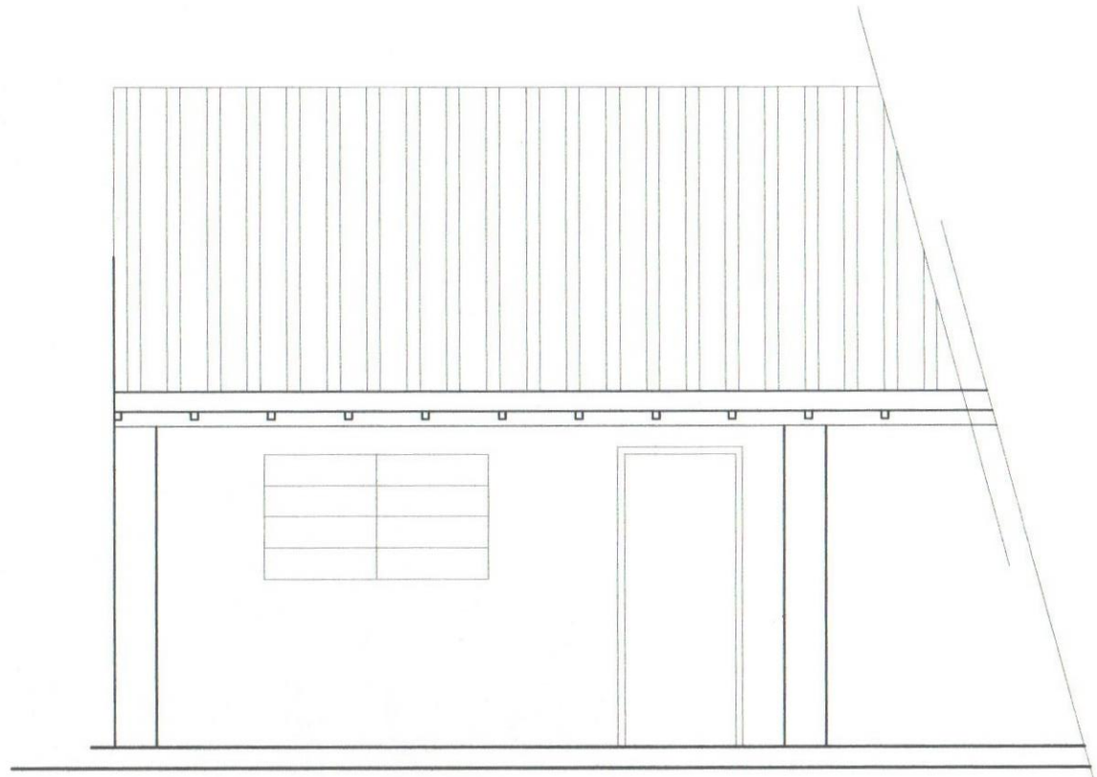

Fabiola Ramirez
Arquitecta
Reg. Prof. Nº 2.40[illegible]

FACHADA

escala 1/50

ITEMS		DESCRIPCION	CANT		P.U.	PRECIO TOTAL
		"CONSTRUCCIÓN DE COCINA Y COMEDOR ESCUELA BÁSICA Nº 3.700 GABRIELA GORLITZ DE NEUMANN "				
		Preparacion de la Obra				
1.1		Limpieza y preparacion del terreno	40,35	M2		-
1.2		Replanteo y Marcación	40,35	M2		-
2		**Cimiento**				-
2.1		Excavación para cimiento	13,2	M3		-
2.2		Cimiento de mampostería armada de 30 cm	15,85	M2		-
3		**Hormigón Armado**				
3.1		encadenado de Ho.Ao. Bajo pared	1,40	M3		-
3.2		Zapata de Ho.Ao.80x80	1,02	M3		-
4		**Relleno y compactación interior**	5,10	M3		-
5		**Albañilería**				
5.1		Aislación horizontal de 15	26,40	ML		-
5.2		Mampostería de ladrillo de 15 cm de ladrillo común a revocar	57,60	M2		-
5.3		Envarillado de pared	44,25	ML		-
6		***Pilar de ladrillo***				-
6.1		de 30x30 revocado en galeria	2,50	ML		-
7		***Techo***				-
7.1		Tirante de madera y techuelón con chapa tipo trapezoidal	48,85	M2		-
8		***Revoque***				-
8.1		interior y exterior a una capa	118,20	M2		-
9		***Instalaciones***				-
9.1		Agua corriente y desague cloacal para pileta de cocina	1,00	GL		-
9.2		Conexición a registro cloacal existente	1,00	GL		-
9.3		Instalación electrica	1,00	GL		-
10		***Contrapiso y piso***				-
10.1		Contrapiso de cascote sobre terreno natural esp. 10 cm	38,00	M2		-
10.2		Carpeta para colocación de piso	38,00	M2		-
10.3		Piso tipo baldosas	38,00	M2		-
10.4		Zócalo calcáreo	24,85	ML		-
11		***Aberturas***				-
11.1		puerta de madera tipo placa 0,80x2,10	1,00	UN		-
11.2		Ventana tipo balancín 1,60x0,90	4,80	ML		-
12		***Pintura***				-
12.1		de pared interior y exterior	118,20	M2		-
12.2		de madera y tejuelón con barniz	48,85	M2		-
12.3		de aberturas metálicas con pintura sintética	8,65	M2		-
12.4		de abertura de madera con barniz	1,00	GL		-
13		***Varios***				-
13.1		Construcción de mesada de Ho. y mamposteria de 15 cm. Revestido con azulejo 0.60x2.00 m	1,00	GL		-
13.2		Bacha de acero inoxidable de 2 agujeros y sopapa, con canilla de pico movil	1,00	GL		-
13.3		Construcción de mesa de Ho.Ao. Y base de mamposteria 0.80 cm x 2.50 m. Revestido con azulejo	2,00	UN		-
13.4		Construcción de banco de Ho.Ao. Y base de mamposteria 0.30 cm x 2.50 m. Revestido con azulejo	4,00	UN		-
13.5		Limpieza periódica y final de obra	40,35	M2		-
		TOTAL				-

Fabiola Ramirez
Arquitecta
Reg. Prof. Nº 2.400

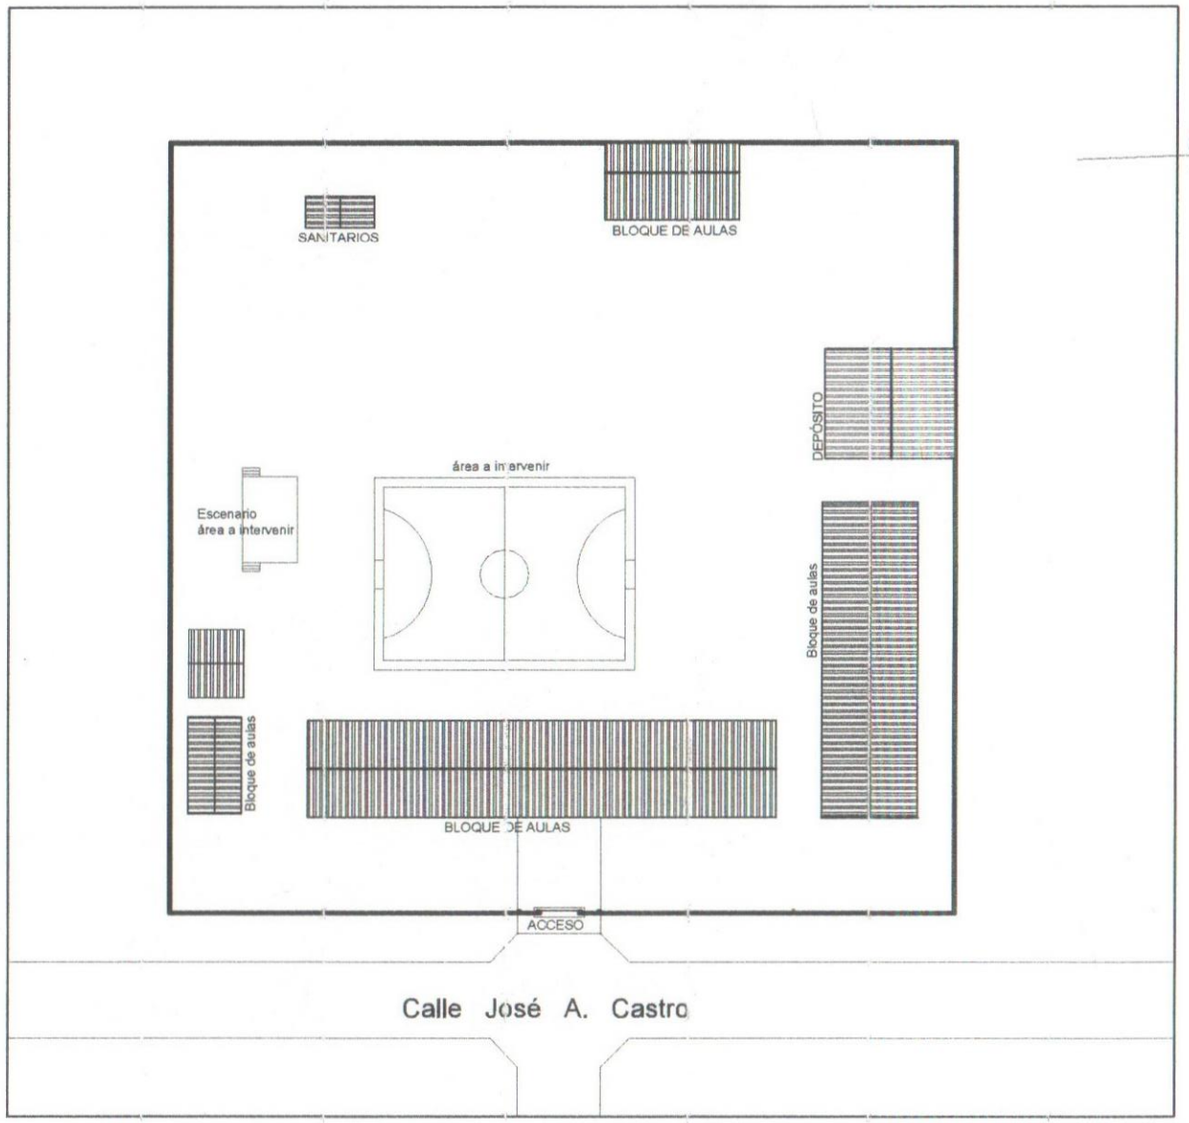

MUNICIPALIDAD DE ANTEQUERA Departamento de Obra	*Escuela Básica Nº 252 José de Antequera y Castro*	Construcción de Muralla y Cancha

Fabiola Ramírez
Arquitecta
Reg. Prof. Nº 2.400

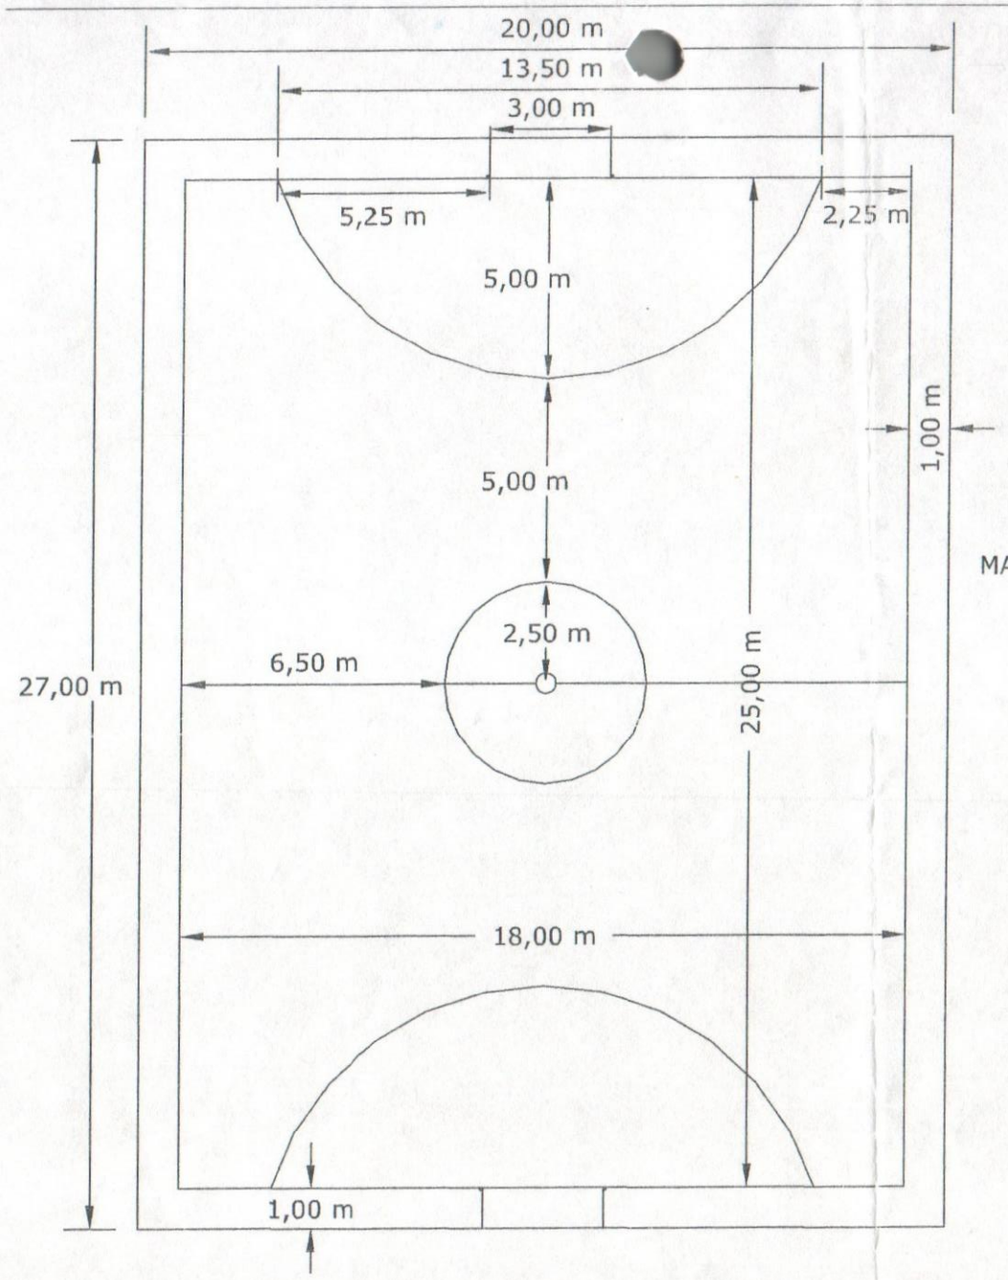

VISTA AÉREA - ESC. 1/175

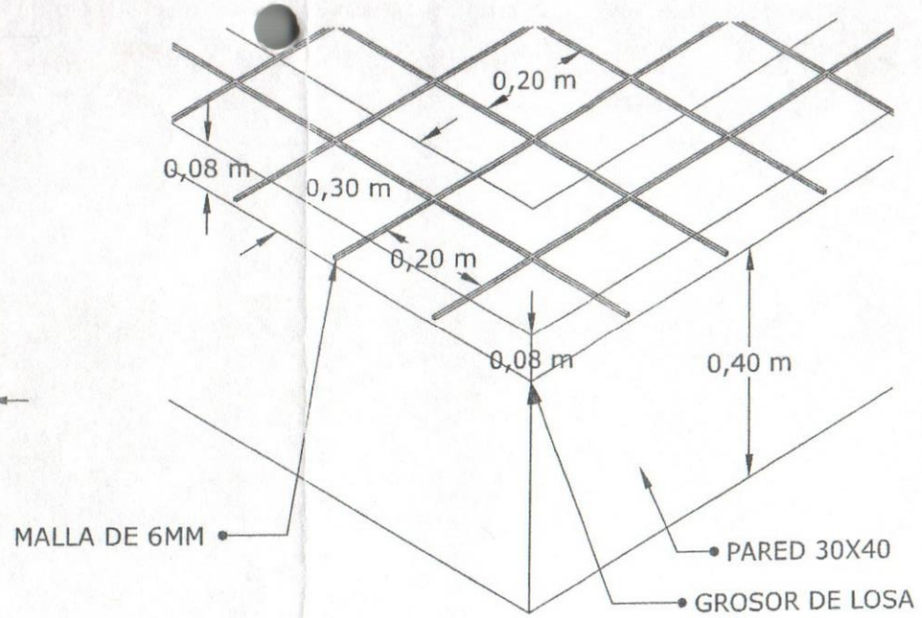

VISTA LATERAL - ESC 1/10

PROYECTO: PISTA DE FUTSAL
Esc. Bás. N° 252 Jose de A. y Castro
Propietario: Municipalidad de Pto. Antequera

Profesional:

Ciudad: Antequera
Dirección: Avda. Jose de A. y Castro
Departamento: San Pedro

FIRMA DEL PROPIETARIO:
Municipalidad de Pto. Antequera

FIRMA DEL PROFESIONAL:
Julio Jorge Ruiz Liuzzi
Arquitecto
Perito Tasador C.S.J. Reg. 2.283

Escala: 1/10, 1/175

ITEMS		DESCRIPCION	CANT		P.U.	PRECIO TOTAL
		"CONSTRUCCIÓN DE CANCHA ESCUELA BASICA N° 252 JOSE DE ANTEQUERA Y CASTRO "				
		CANCHA DE FUTSAL				
1		**Preparacion de la Obra**				
1.1		Limpieza y preparacion del terreno	540,00	M2		-
1.2		Replanteo y Marcación	540,00	M2		-
2		***Albañilería***				
2.1		Relleno y compactación de tierra	108,00	M3		-
2.2		Contrapiso de cascote sobre terreno natural	540,00	M2		-
2.3		Piso de Ho. 5 cm de espesor con juntas	540,00	M2		-
2.4		Pintura de piso	540,00	M2		-
2.5		Arco metálico	2,00	UN		-
3		**Varios**				
3.1		Limpieza periódica y final	540,00	M2		-
		TOTAL				-

Fabiola Ramirez
Arquitecta
Reg. Prof. N° 2.400